




Sampykkt þann


20 AUG. 2003

Byggingafultrúinn í Hafnarfirði
F.h. Kristján Þórarinnsson


KJP

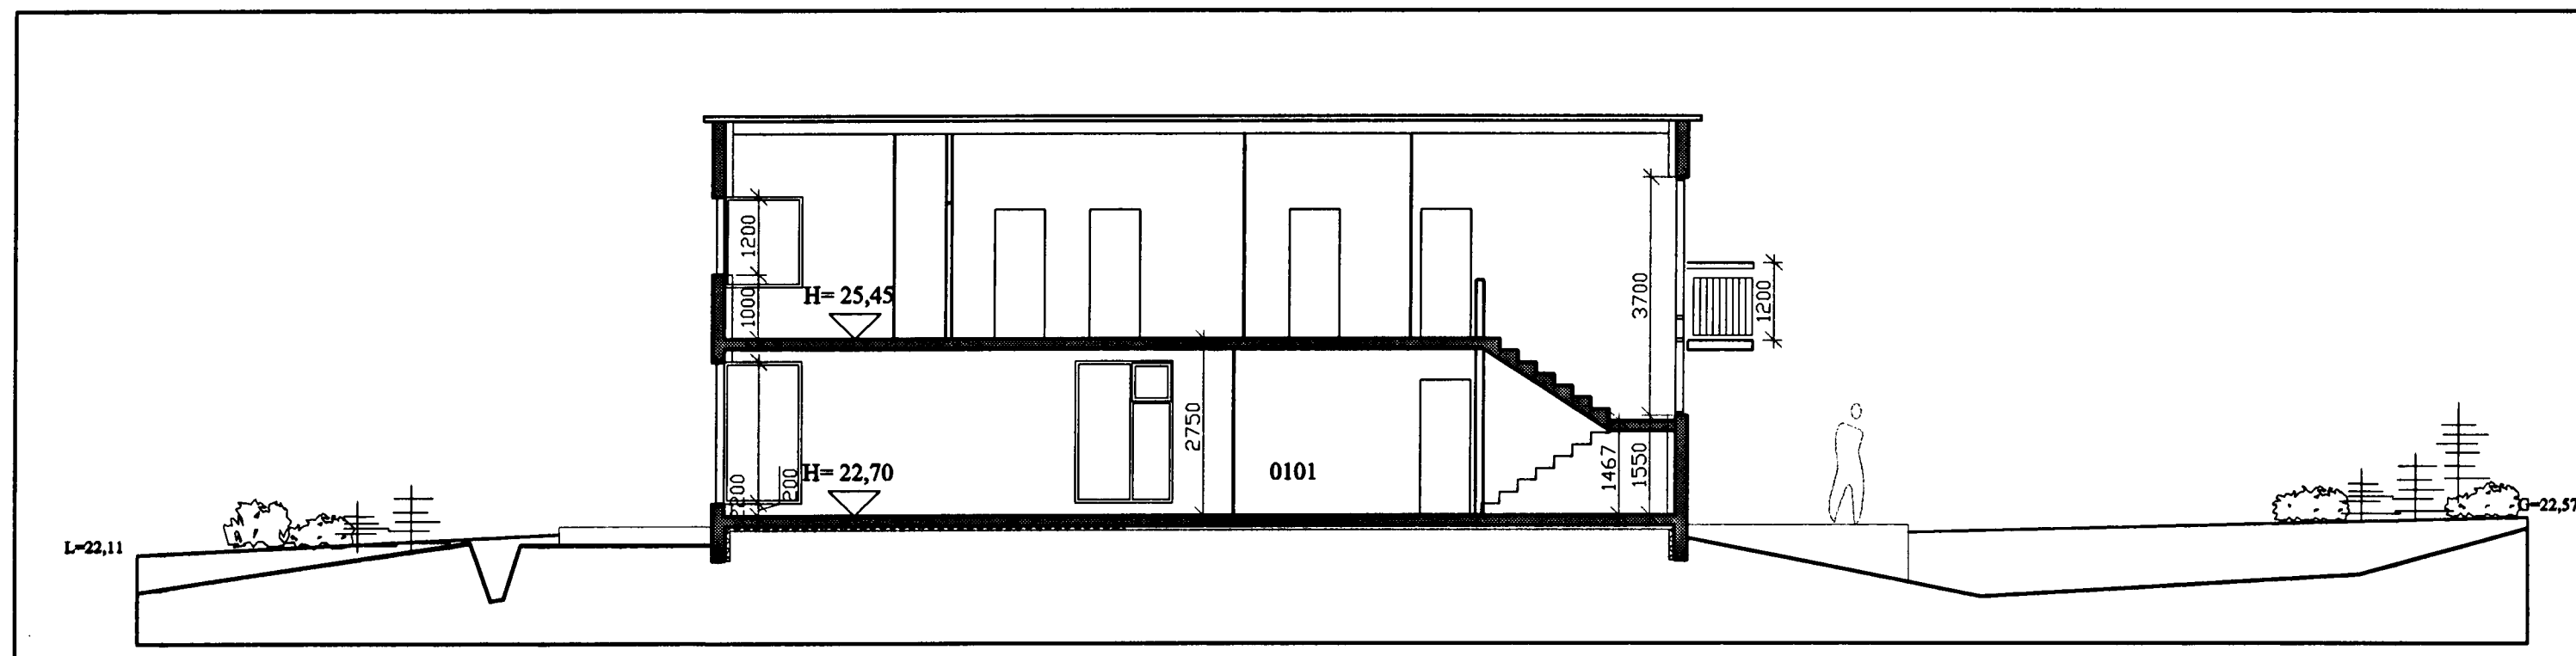


sneiðing a-a, 1:100

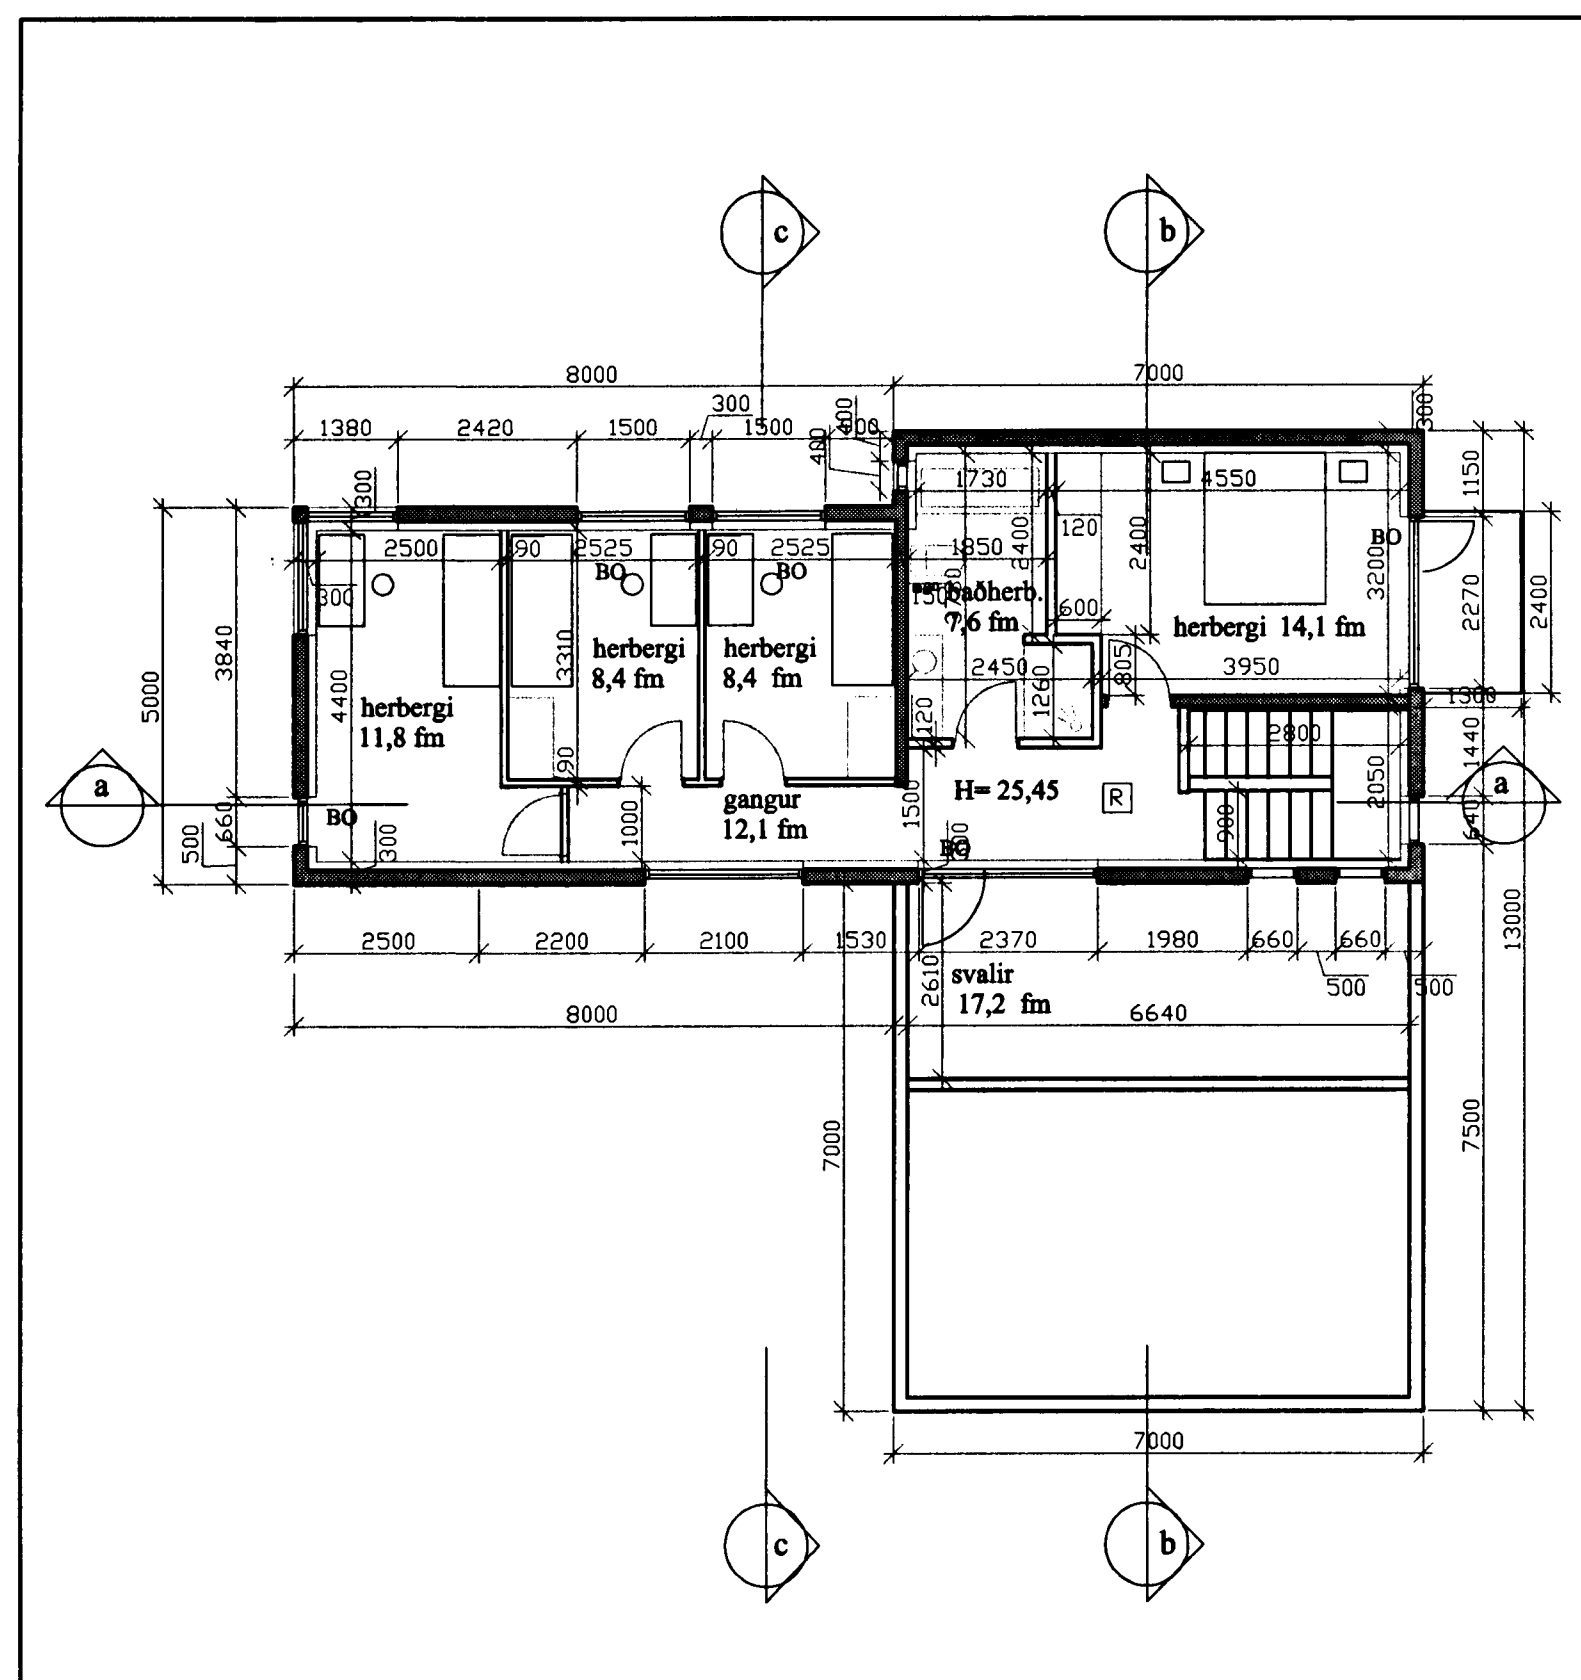

grunnmynd efri hæðar, 1:100

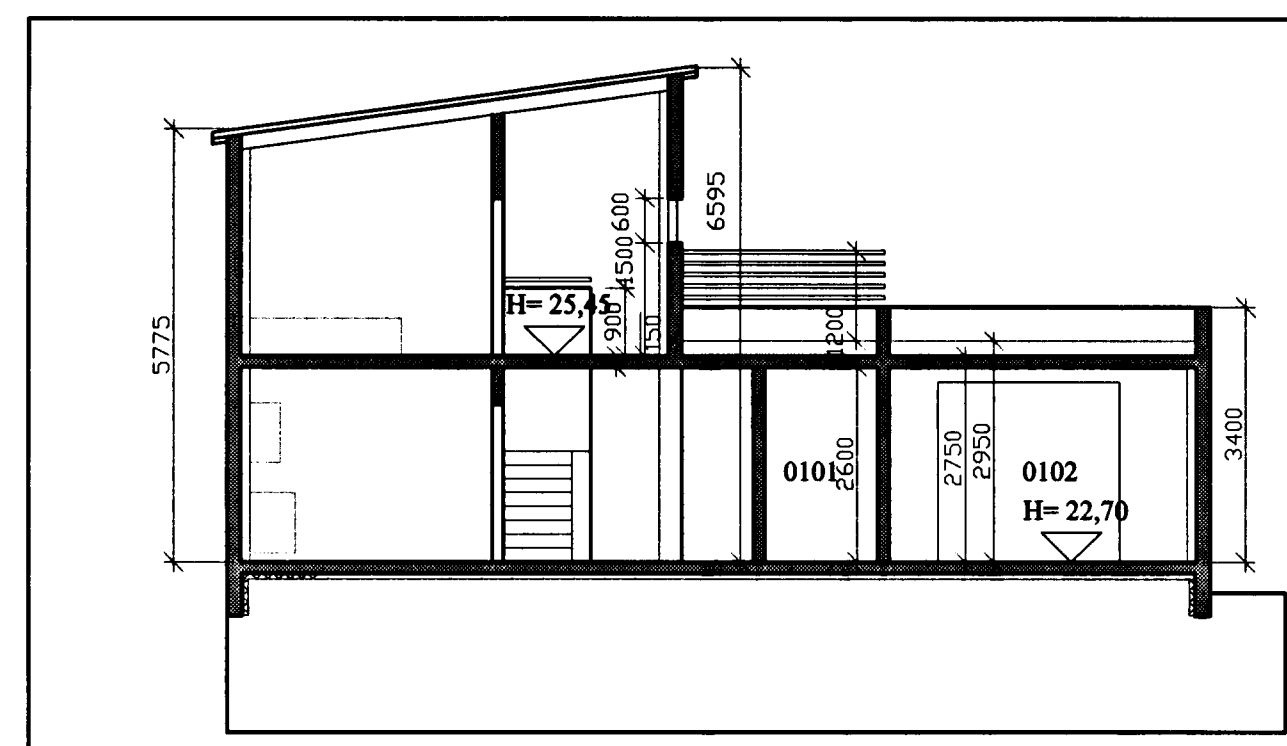

sneiðing b-b, 1:100

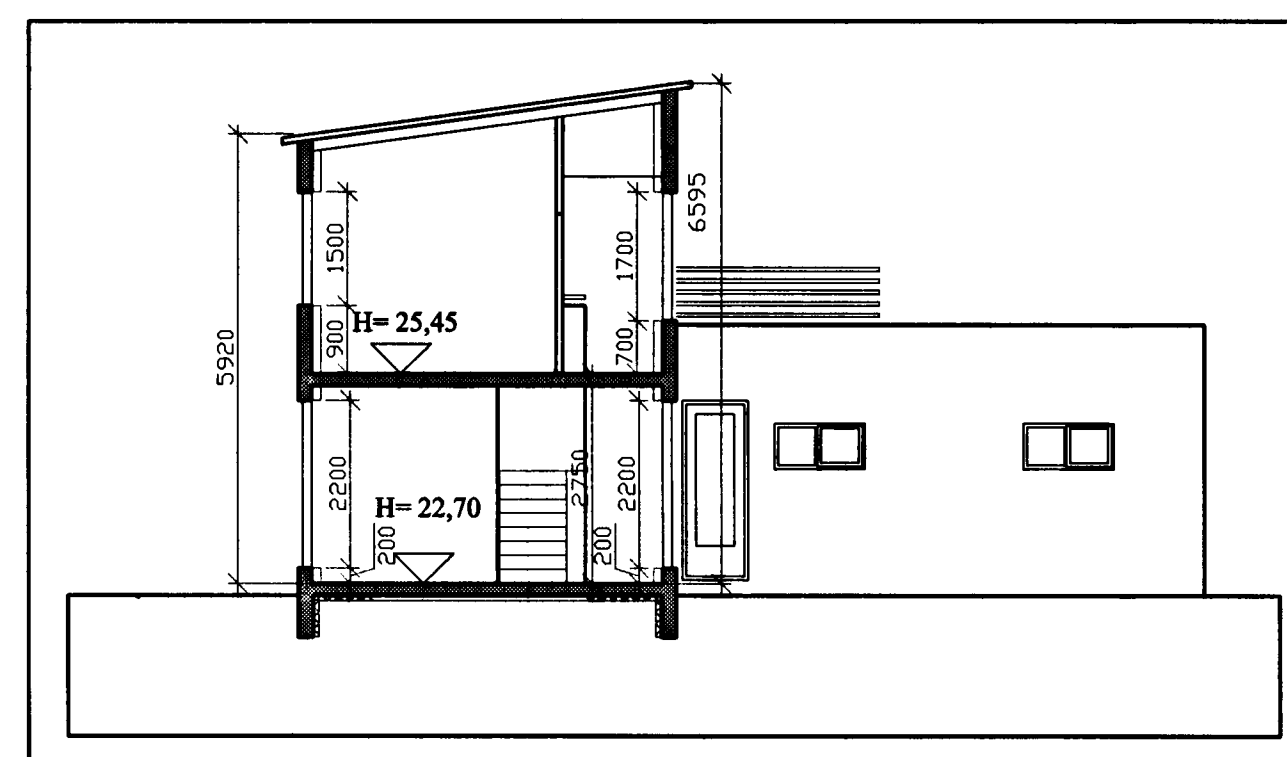

sneiðing c-c, 1:100

24.07.2003 Svölum og gluggum breytt.



gunnhildur gunnarsdóttir ma arkitekt
hellegötu 16, 220 hafnarfjörður
sími 555 2850, fax 696 2850
borealis@centrum.is

verkhelti **Blómvellir 7, Hafnarfirði** verknúmer **02-612**

helti teikningar **grunnmynd og sneiðingar** númer **A-102**

dags. **04.12.2002** tekið af: **gg** yfirfarið: **meikvarði** mál: **1:100**

skrárhelti *Gunnhildur Gunnarsdóttir* skrárhelti **02-612_blom_bn271102.dwg** 280663-6219