



Samþykkt þann

9. DESEMBER 2002


Byggingatvöluvinnu í Hafnarfirði  
FS Kristján Þórnísson

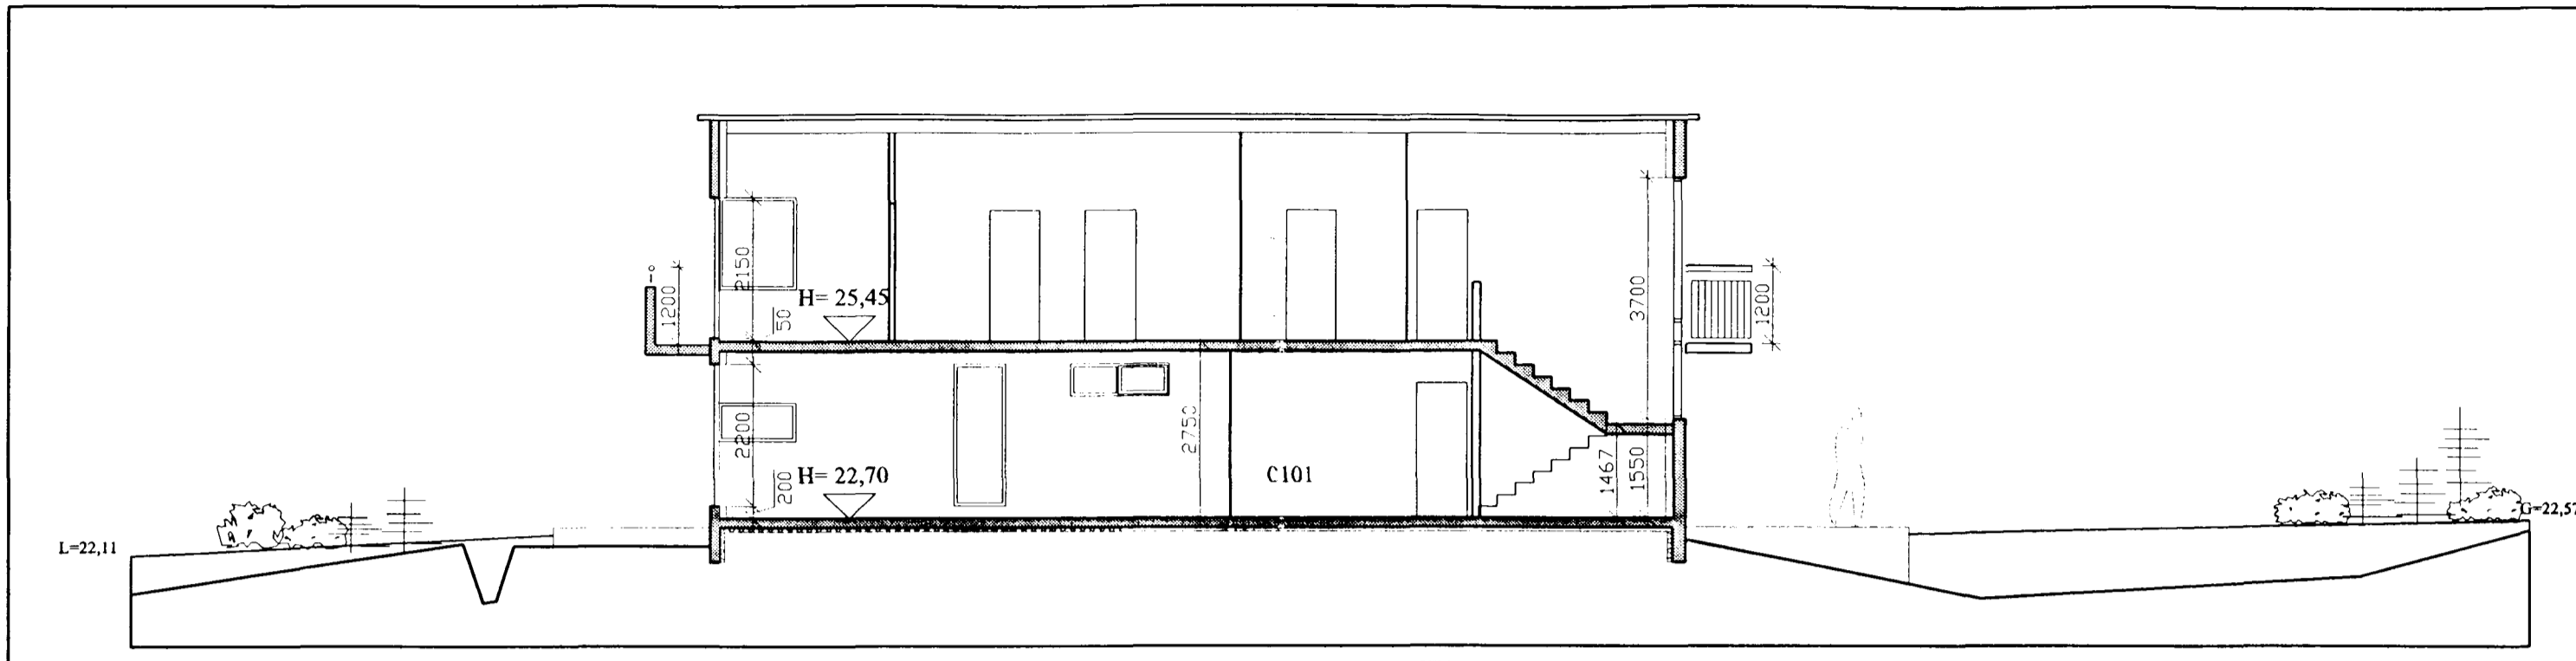


sneiðing a-a, 1:100

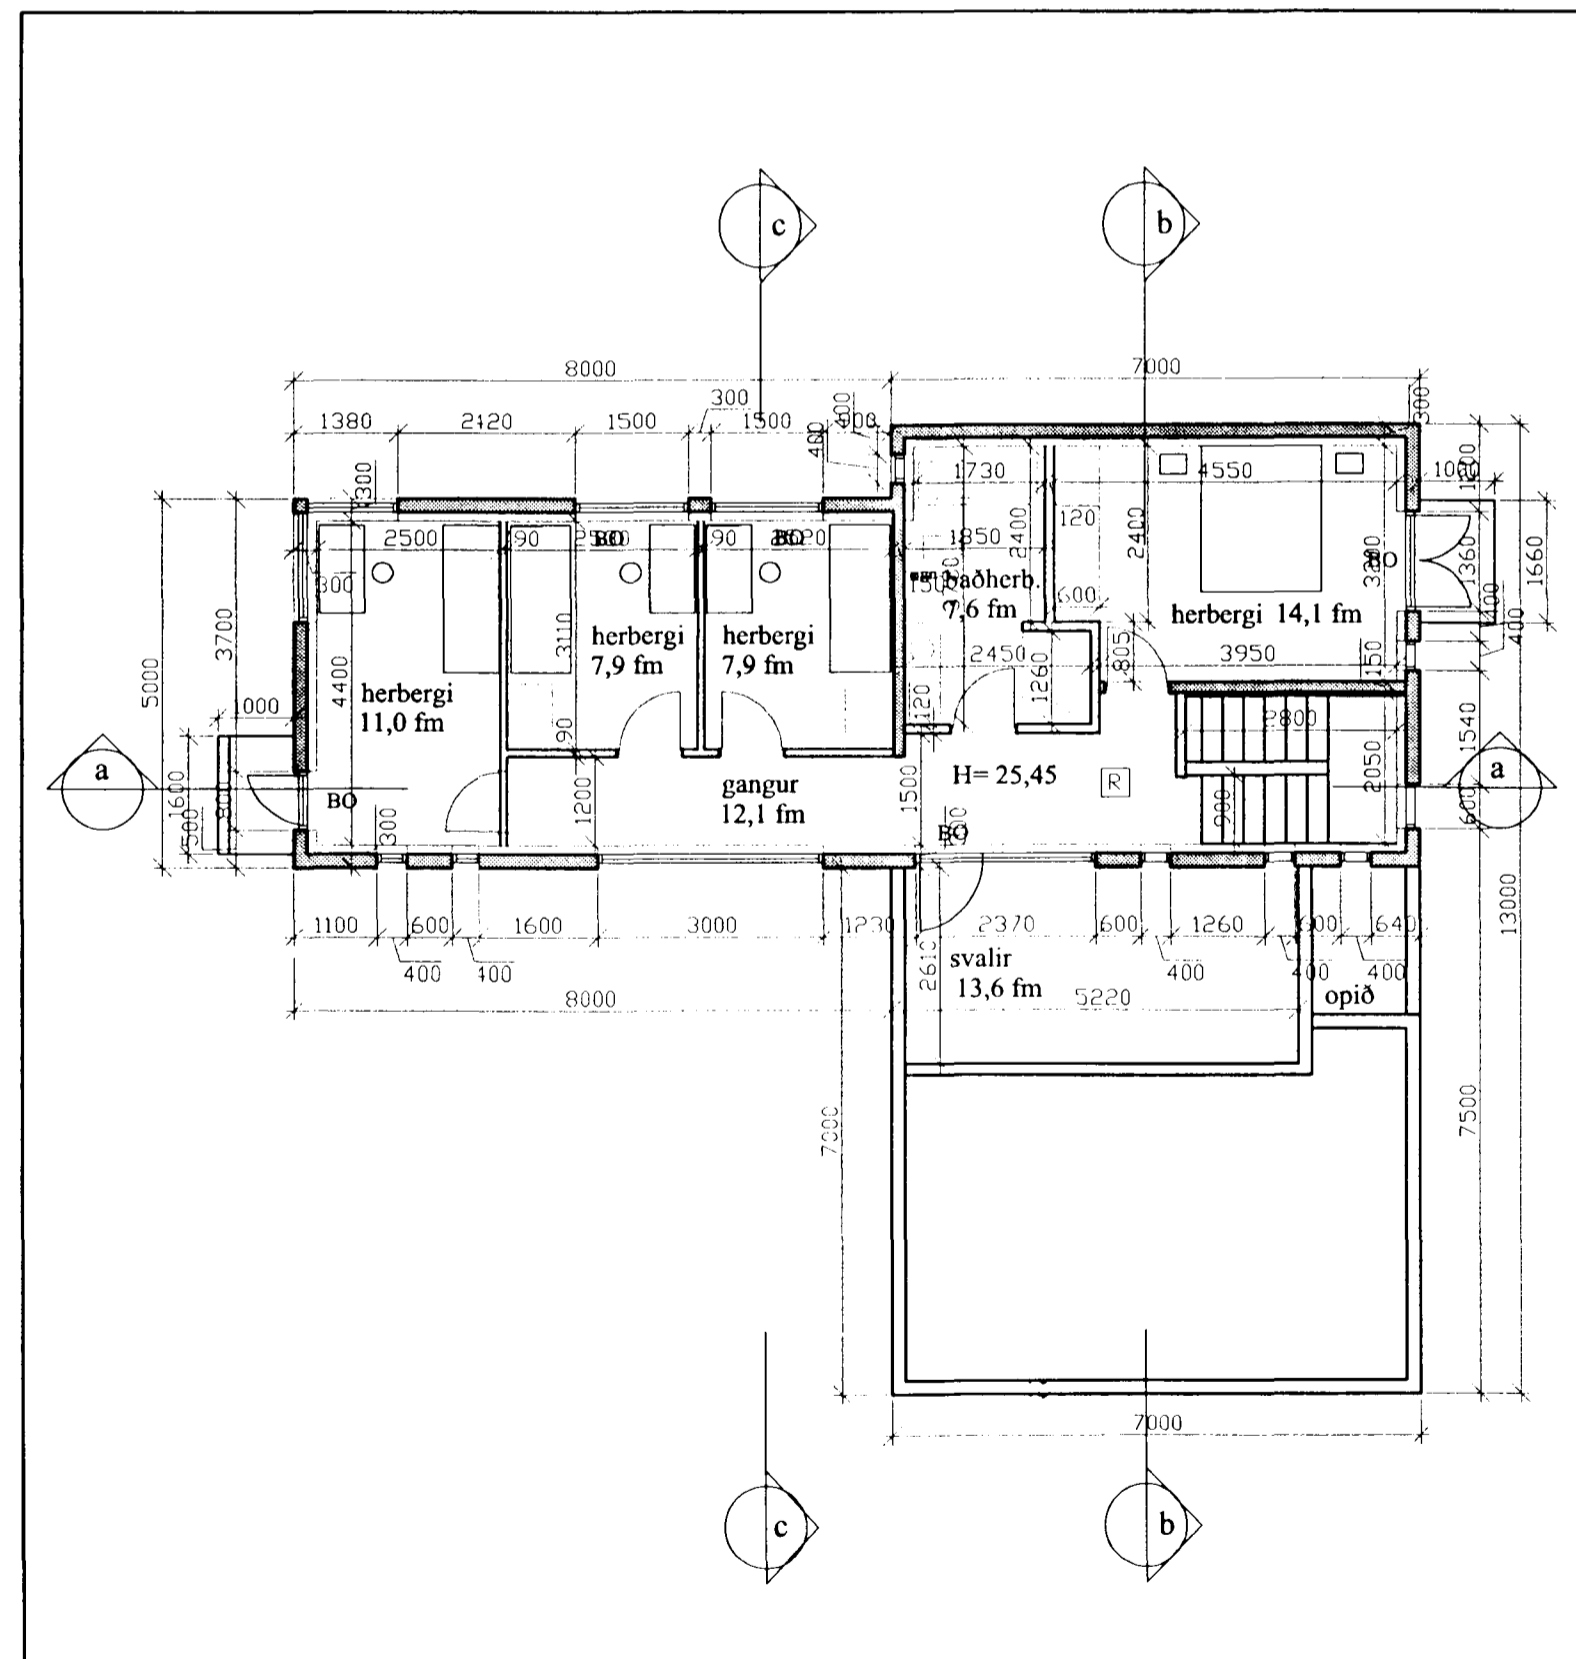


grunnmynd efri hæðar, 1:100

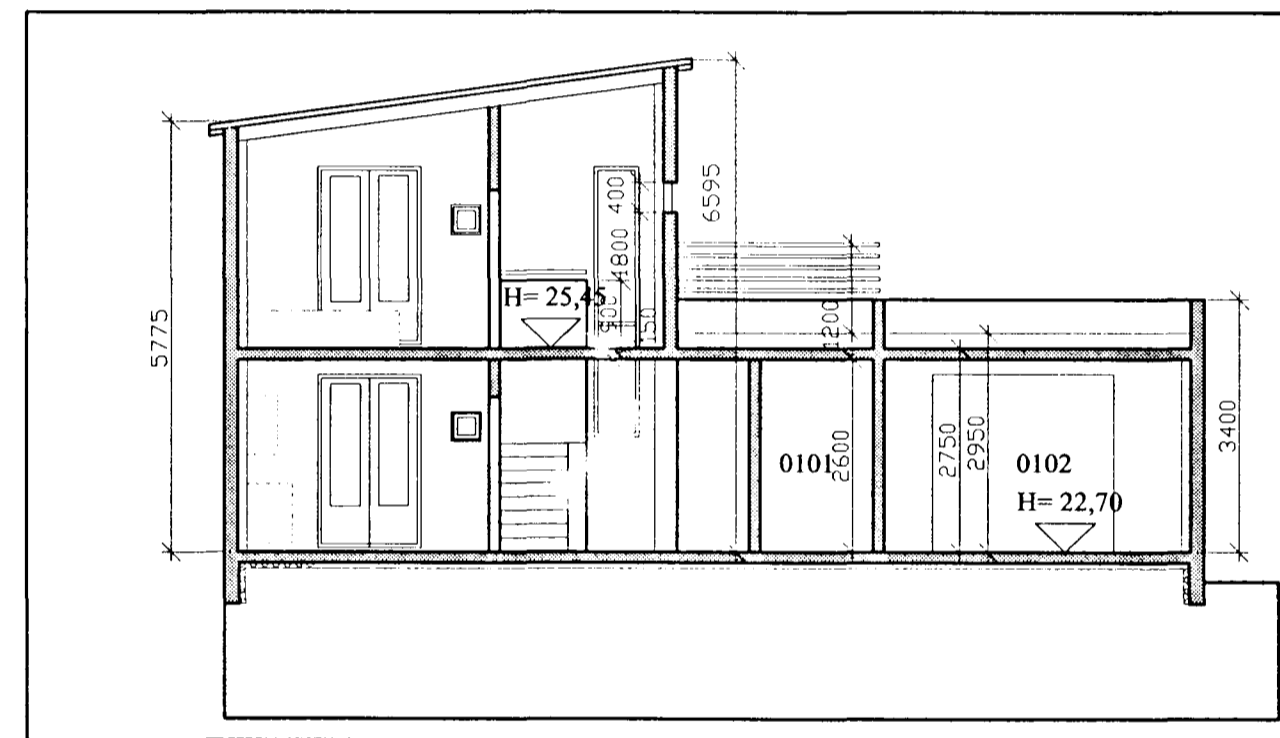

sneiðing b-b, 1:100

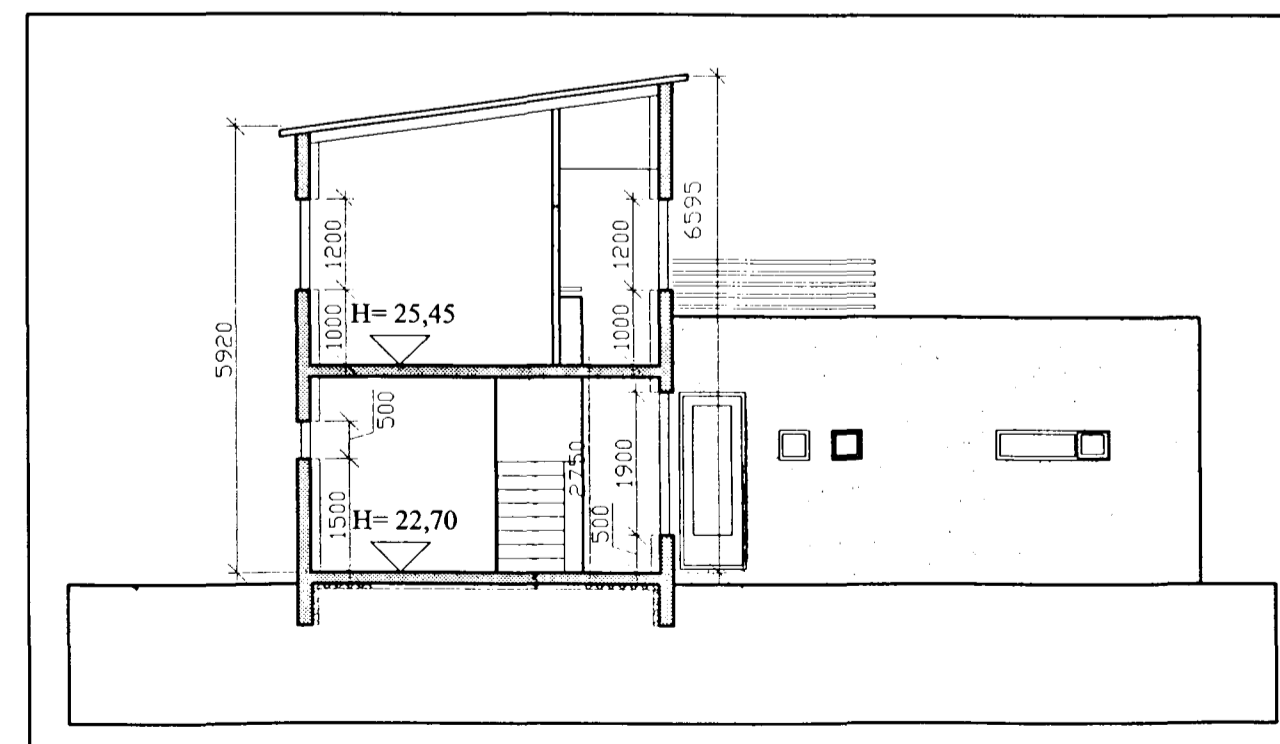

sneiðing c-c, 1:100

 **borealis**  
ARHITEKTAR

gunnhildur gunnarsdóttir ma arkitekt  
hellsigötu 16, 220 hafnarfjörður  
sími 555 2850, fax 698 2850  
borealis@centrum.is

verkhelti: **Blómvellir 7, Hafnarfirði** verknúmer: **02-612**

helli teikningar: **grunnmynd og sneiðingar** númer: **A-102**  
dags: **04.12.2002** teiknað af: **gg** yfirlit: **gg** málkvarði: **1:100**  
skráðarheiti: **02-612\_blo\_m\_bn271102.dwg** skráðarheiti: **Blómvellir 7** númer: **260563-5219**