



NORÐVESTUR MKV. 1:100

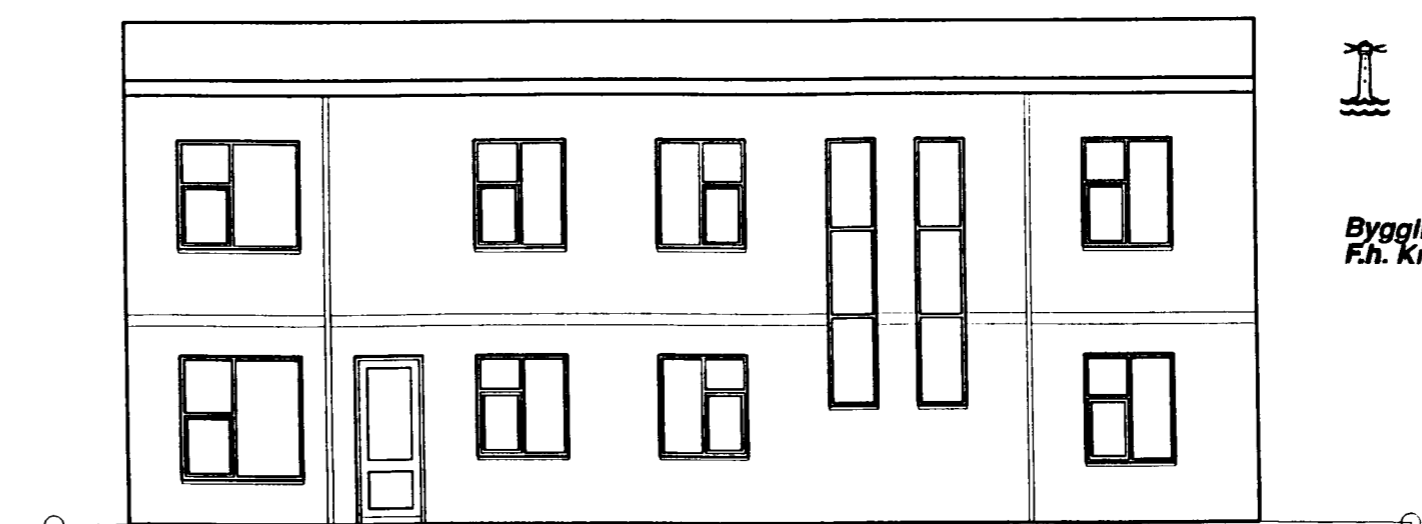

SUÐAUSTUR MKV. 1:100

Samþykkt þann
15 JAN. 2004
Byggingafultrúinn í Hafnarfirði
F.h. Kristján Þórarinnsson


Samþykkt þann
15 JAN. 2004
Byggingafultrúinn í Hafnarfirði
F.h. Kristján Þórarinnsson

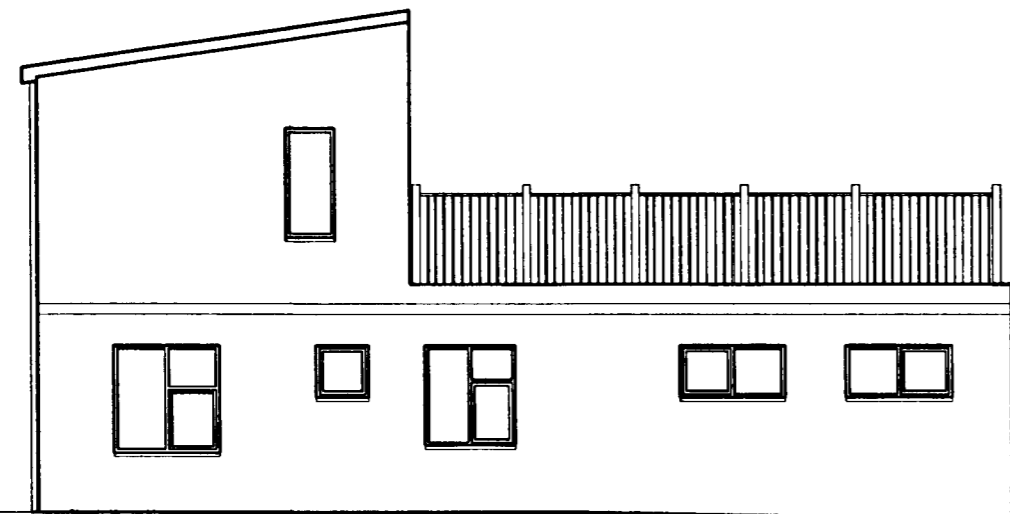

NORÐAUSTUR MKV. 1:100

Aðlagá skal lóðarhæð að ósnortnu hrauni


tifftopdf - www.rubissoftware.com - Demo Version

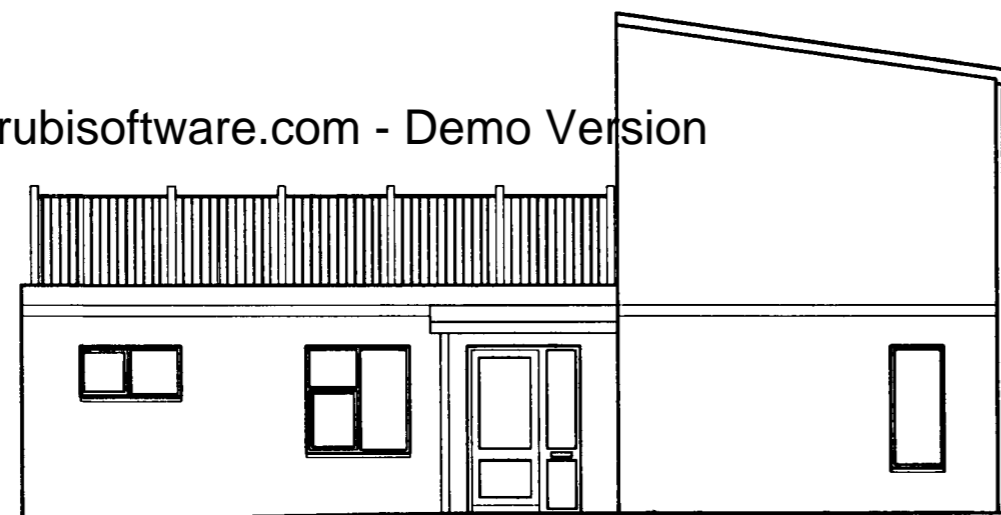

SUÐVESTUR MKV. 1:100

Aðlagá skal lóðarhæð að ósnortnu hrauni

L=21,27
L=20,45

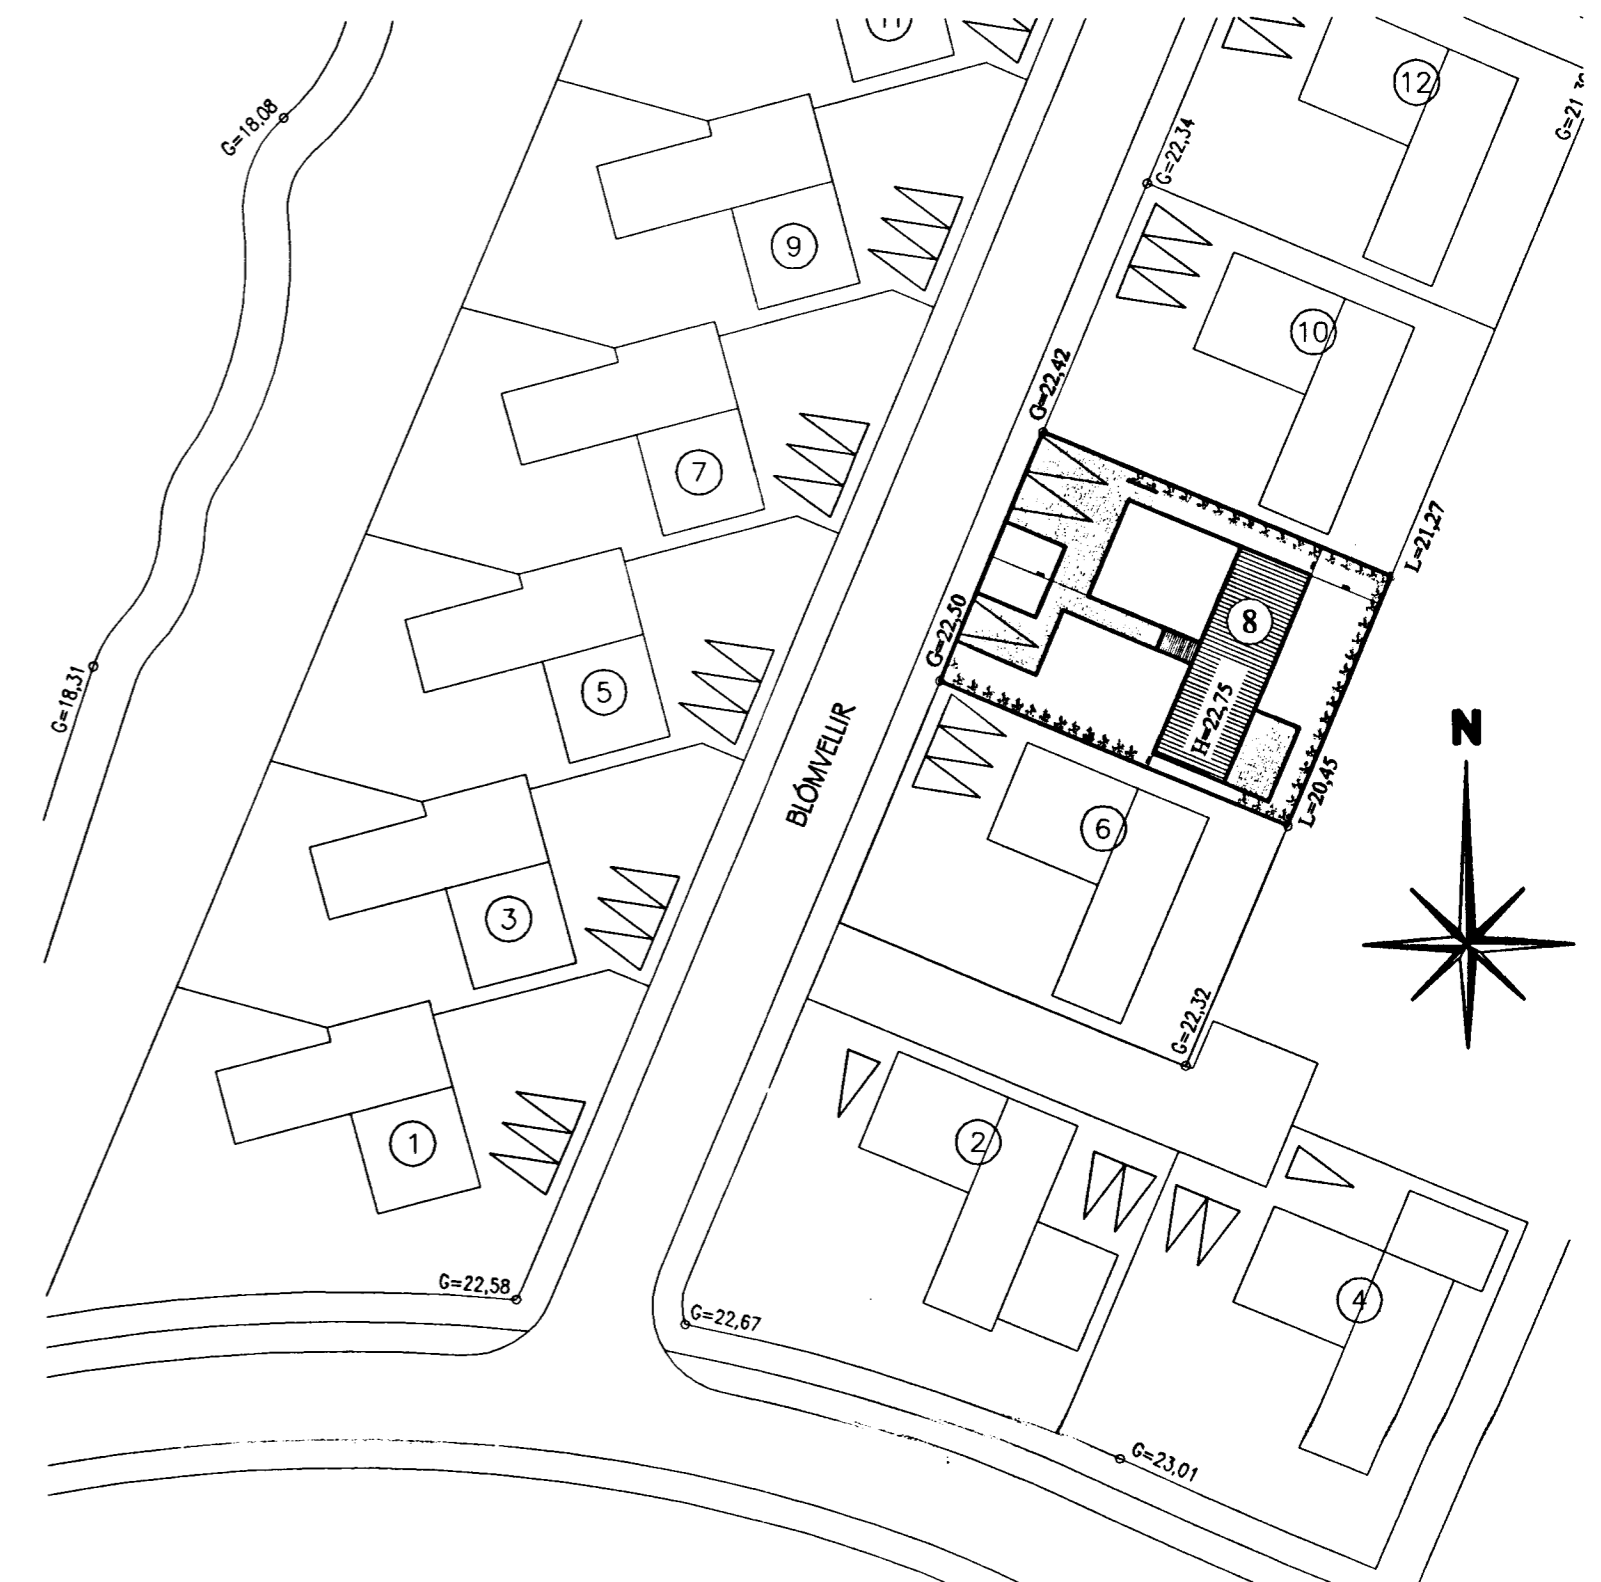

Skráningartafla:		Blómvellir 8, einbýlishús		Skrásetjari:		Sigurður Sverrir Gunnarsson	
Lendnúmer:		102357		Kennitala:		310855-5299	
Matshlutanúmer:		01		Utlit: 4.01b		Dagur: 24.11.2003	
Uppskipting og lýsing:		D1		D5		D6	
Lokun	Rými	Nöfnun	Höfuð-	Eignar-	Motiflötur	Minniflötur	Singar
hæð-roð	hæð-roð	texti	flökun	hald	m²	m²	m²
		Matshluti			206,0	0,0	7,1
		Botn					6,8
							199,2
							0,0
							672,3
							167,5
							199,2
							579,650
							26,2
							388,1
							110,3
							131,0
A	0101	1. hæð		0101	131,0	0,0	131,0
A	0102	Íbúð	N	0102	99,2	7,1	99,2
							2,88
							3,00
							289,6
							83,6
							99,2
							2,92
							244,112
							31,8
							31,8
							3,10
							3,10
							98,5
							26,7
							31,8
							3,10
							82,770
							75,0
							0,0
							6,8
							68,2
							0,0
A	0201	2. hæð		0101	75,0	0,0	75,0
C	0202	Íbúð	N	0101	75,0	0,0	75,0
							6,8
							68,2
							3,07
							3,81
							258,0
							57,2
							57,2
							68,2
							3,44
							198,788
							56,0
							56,0
							58,000
							1,00
							58,000
Athugasemdir							
Sörpgerði með skráningarnúmer 0103 tilheyrir Blómvellum 8							
Samtöl summa							
Eignarhald							
	Eignarhald	Nöfnun	Birtiháttur	Skiptirúm mál	Séræign	Séræign og samæign	
		texti	m²	m²	m²	m²	
	0101	Íbúð	167,4	498,880	498,880		
	0102	Þilgeymsla	31,8	82,770	82,770		
		Allt	199,2	579,650	579,650		


STADUR : BLÓMVELLIR 8, 220 HAFNARFIRÐI

HEITI : ÚTLIT, AFSTÖÐUMYND, SKRÁNINGARTAFLA

DAGSETNING : 20. desember 2003 KVARÐI : 1:100 / 1:500

VERKNUMER : 03.101 BLAÐ NÚMER : 02

BREYTT :

 Sigurður Sverrir Gunnarsson byggingafræðingur BfÍ.
kt. 310855-5299, Suðurholti 3, 220 Hafnarfirði.
Sími: 898 0201, netfang: sverrir@verkvangur.is

TEIKNAD: SSG. UNDIRSK: *hig. Gunnar*