


HNITASKRÁ


NR	AUSTUR	NORÐUR
369	354366,001	395762,570
370	354382,613	395717,536
371	354381,382	395706,423
373	354275,141	395667,235
374	354282,188	395673,475
375	354250,173	395696,299
376	354251,415	395720,304
381	354309,179	395741,610
414	354476,611	395741,549
415	354403,899	395714,729
416	354395,748	395722,381
417	354378,444	395769,291
418	354455,847	395797,842
449	354280,842	395651,752
450	354450,253	395659,280
451	354351,910	395677,965
452	354432,408	395707,658
453	354503,243	395733,786
456	354523,526	395678,797
458	354370,220	395628,324
460	354289,914	395598,262
1131	354273,190	395643,600

27 110 4 BORGAEHELLA

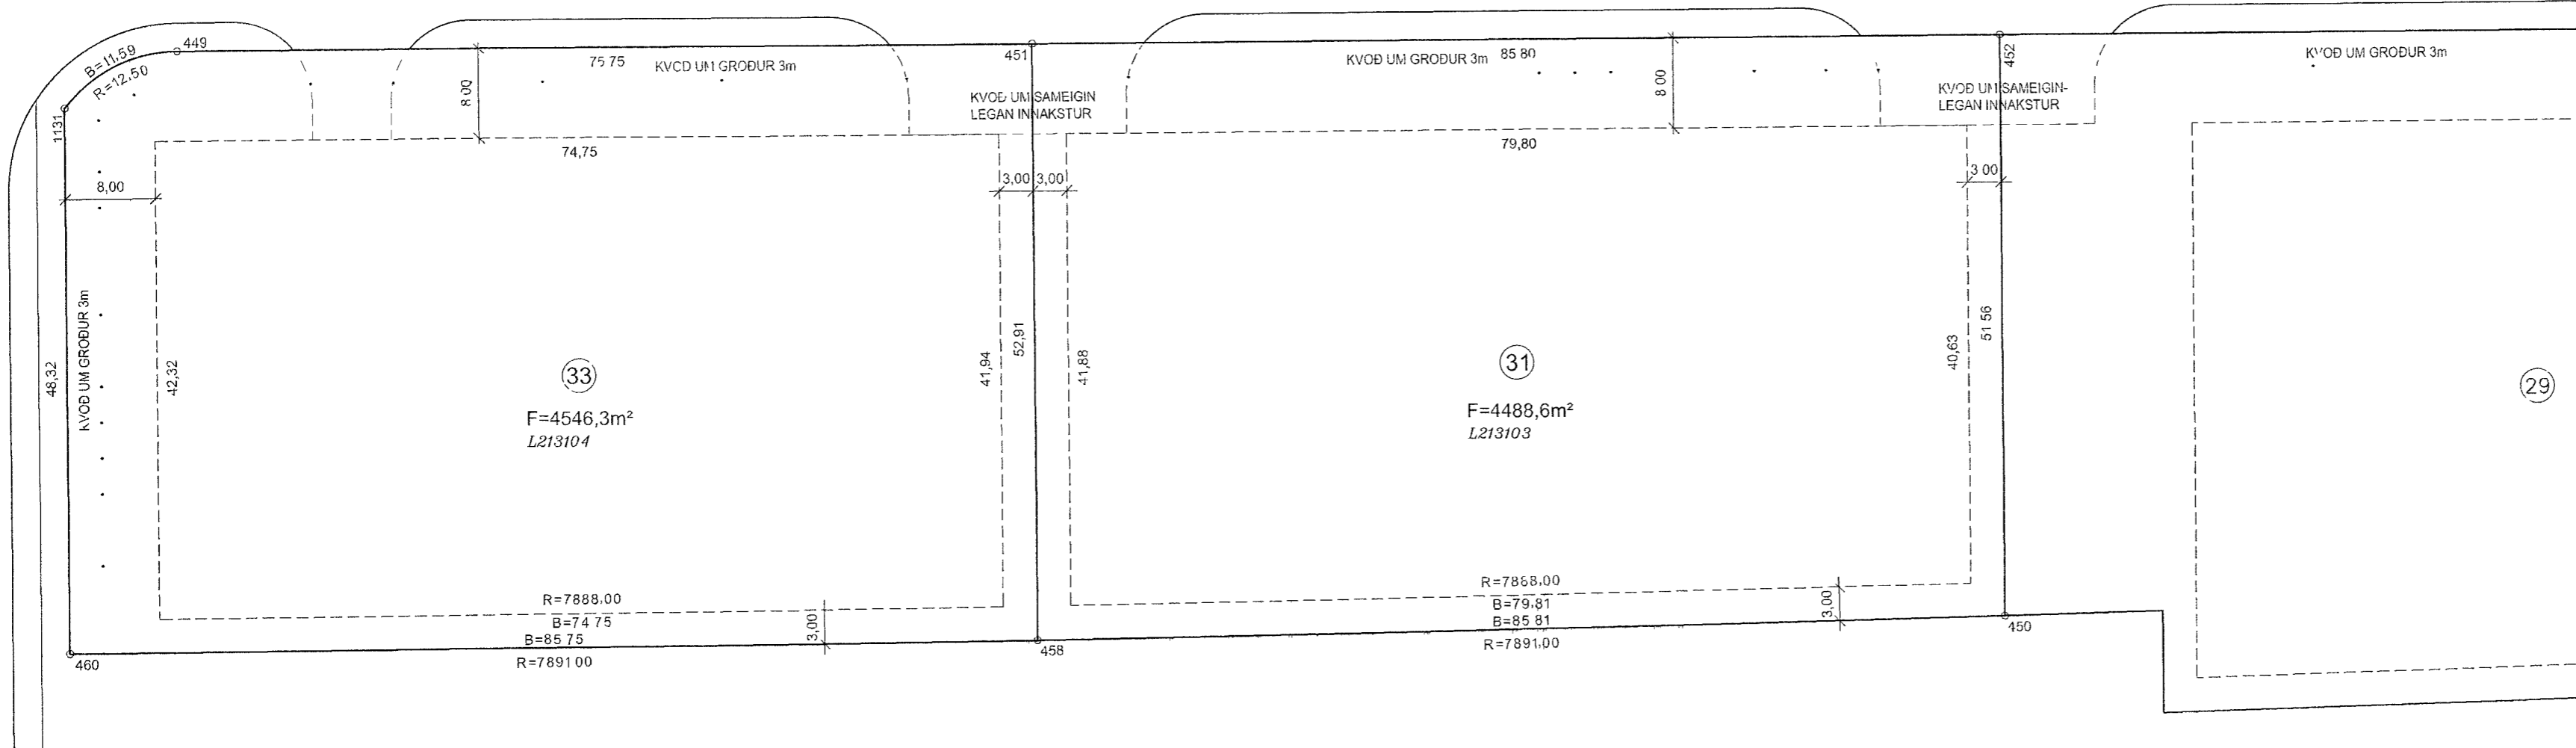


SKYRINGAR

- KVOD UM GIRDINGU
- OPID SVÆÐI
- BINDANDI MORK BYGGINGAREITS
- HAMARKS BYGGINGAPREITUR
- NUMER LOBAR
- HUSAGERÐ, SJA SKILMALA
- NUMER ABLIGGJANDI LOÐABLADA, STAÐGREINIR
- LANDEIGNANUMER

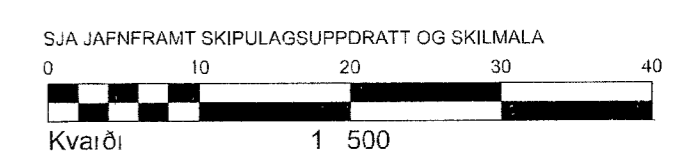

SJA JAFNFRAMT SKIPULAGSUPPDRATT OG SKILMALA  
 DEILISKIPULAG SAMÞYKKT Í SKIPULAGS- OG BYGGINGARRÁÐI  
 19 06 2007 OG Í BÆJARSTJÓRN 26 06 2007  
 BREYTT DEILISKIPULAG SAMÞYKKT Í SKIPULAGS- OG  
 BYGGINGARRÁÐI 27 03 2020 OG Í BÆJARSTJÓRN 08 01 2020

MÆLIBLAÐ 27 110 5  
 TEIKNING NR 412 046  
 BORGAEHELLA 31 OG 33  
 BUDAHELLA 7 OG 8

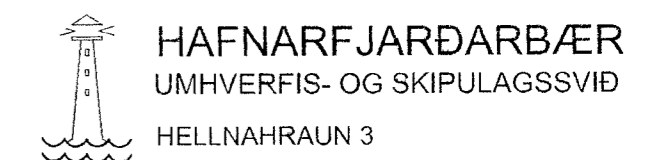

**VSB**  
 VERKFRÆÐISTOFA  
 BÆJARHRAUNI 20 / 220 HAFNARFJORDUR  
 KENNITALA 710796-2899  
 SIMI 58 58 600  
 vsb@vsb.is / www.vsb.is

Breyting A 25 08 2020/HKB, Breytt númer a loðablaði (var 27 109 8) Breyting skv breyttu deiliskipulagi sem oðlaðist gildi 23 07 2020 BorgaeHELLu 23 og 25 breytt í númer 25 og 27 Byggingareiti við Búðahellu og BorgaeHELLu stækkaðir og innkeyrslum breytt  
 Breyting B 18 03 2021/HKB, Loð við DofraHELLu 13 er færð af blaði 27 110 4 vegna sameiningar loða Skv breyttu deiliskipulagi samþ a fundi skipulags- og byggingarfulltra 20 10 2020 Oðlast gildi 02 11 2020 Loðir við DofraHELLu 13 og Búðahellu 8 sameinast í eina loð, Búðahella 8  
 Breyting C 30 06 2021/HKB, Loðahnit (373-376) bætt við og hnit 372 fellt út ur hnitaskrá  
 Breyting D 10 05 2022/EJ, Breytt númer loða við BorgaeHELLu 31 og 33  
 Breyting E 06 06 2023/HKB, Loð við BorgaeHELLu 35 færð af blaði 27 110 4 Loðir við BorgaeHELLu 33 og 35 sameinaðar Breytt loðamörk við BorgaeHELLu 31 og 33  
 Breyting F 19 12 2023/HKB, Skv breyttu deiliskipulagi samþ a fundi skipulags- og byggingarfulltra 11 10 2023 sem ólaðast gildi 07 12 2023, BorgaeHELLu 31 og 33  
 Bundnar byggingarlinur felldar út skv breyttu deiliskipulagi samþ a fundi skipulags- og byggingarfulltra 01 02 2022 Oðlast gildi 08 04 2022 Búðahella 7 og 8

