


Byggingarfulltrúi samþykkir erindið.


01 DES. 2004

Þent skal á að samþykkt þessi verður ekki virk, þvfr en eftir þinglýsingu eignaskiptaþrlyfingarinnar og skráningu þennar hjá Þeistignámati ríkissins.


Byggingarfulltrúinn í Hafnarfirði
F.h. Kristján Þórarinnsson

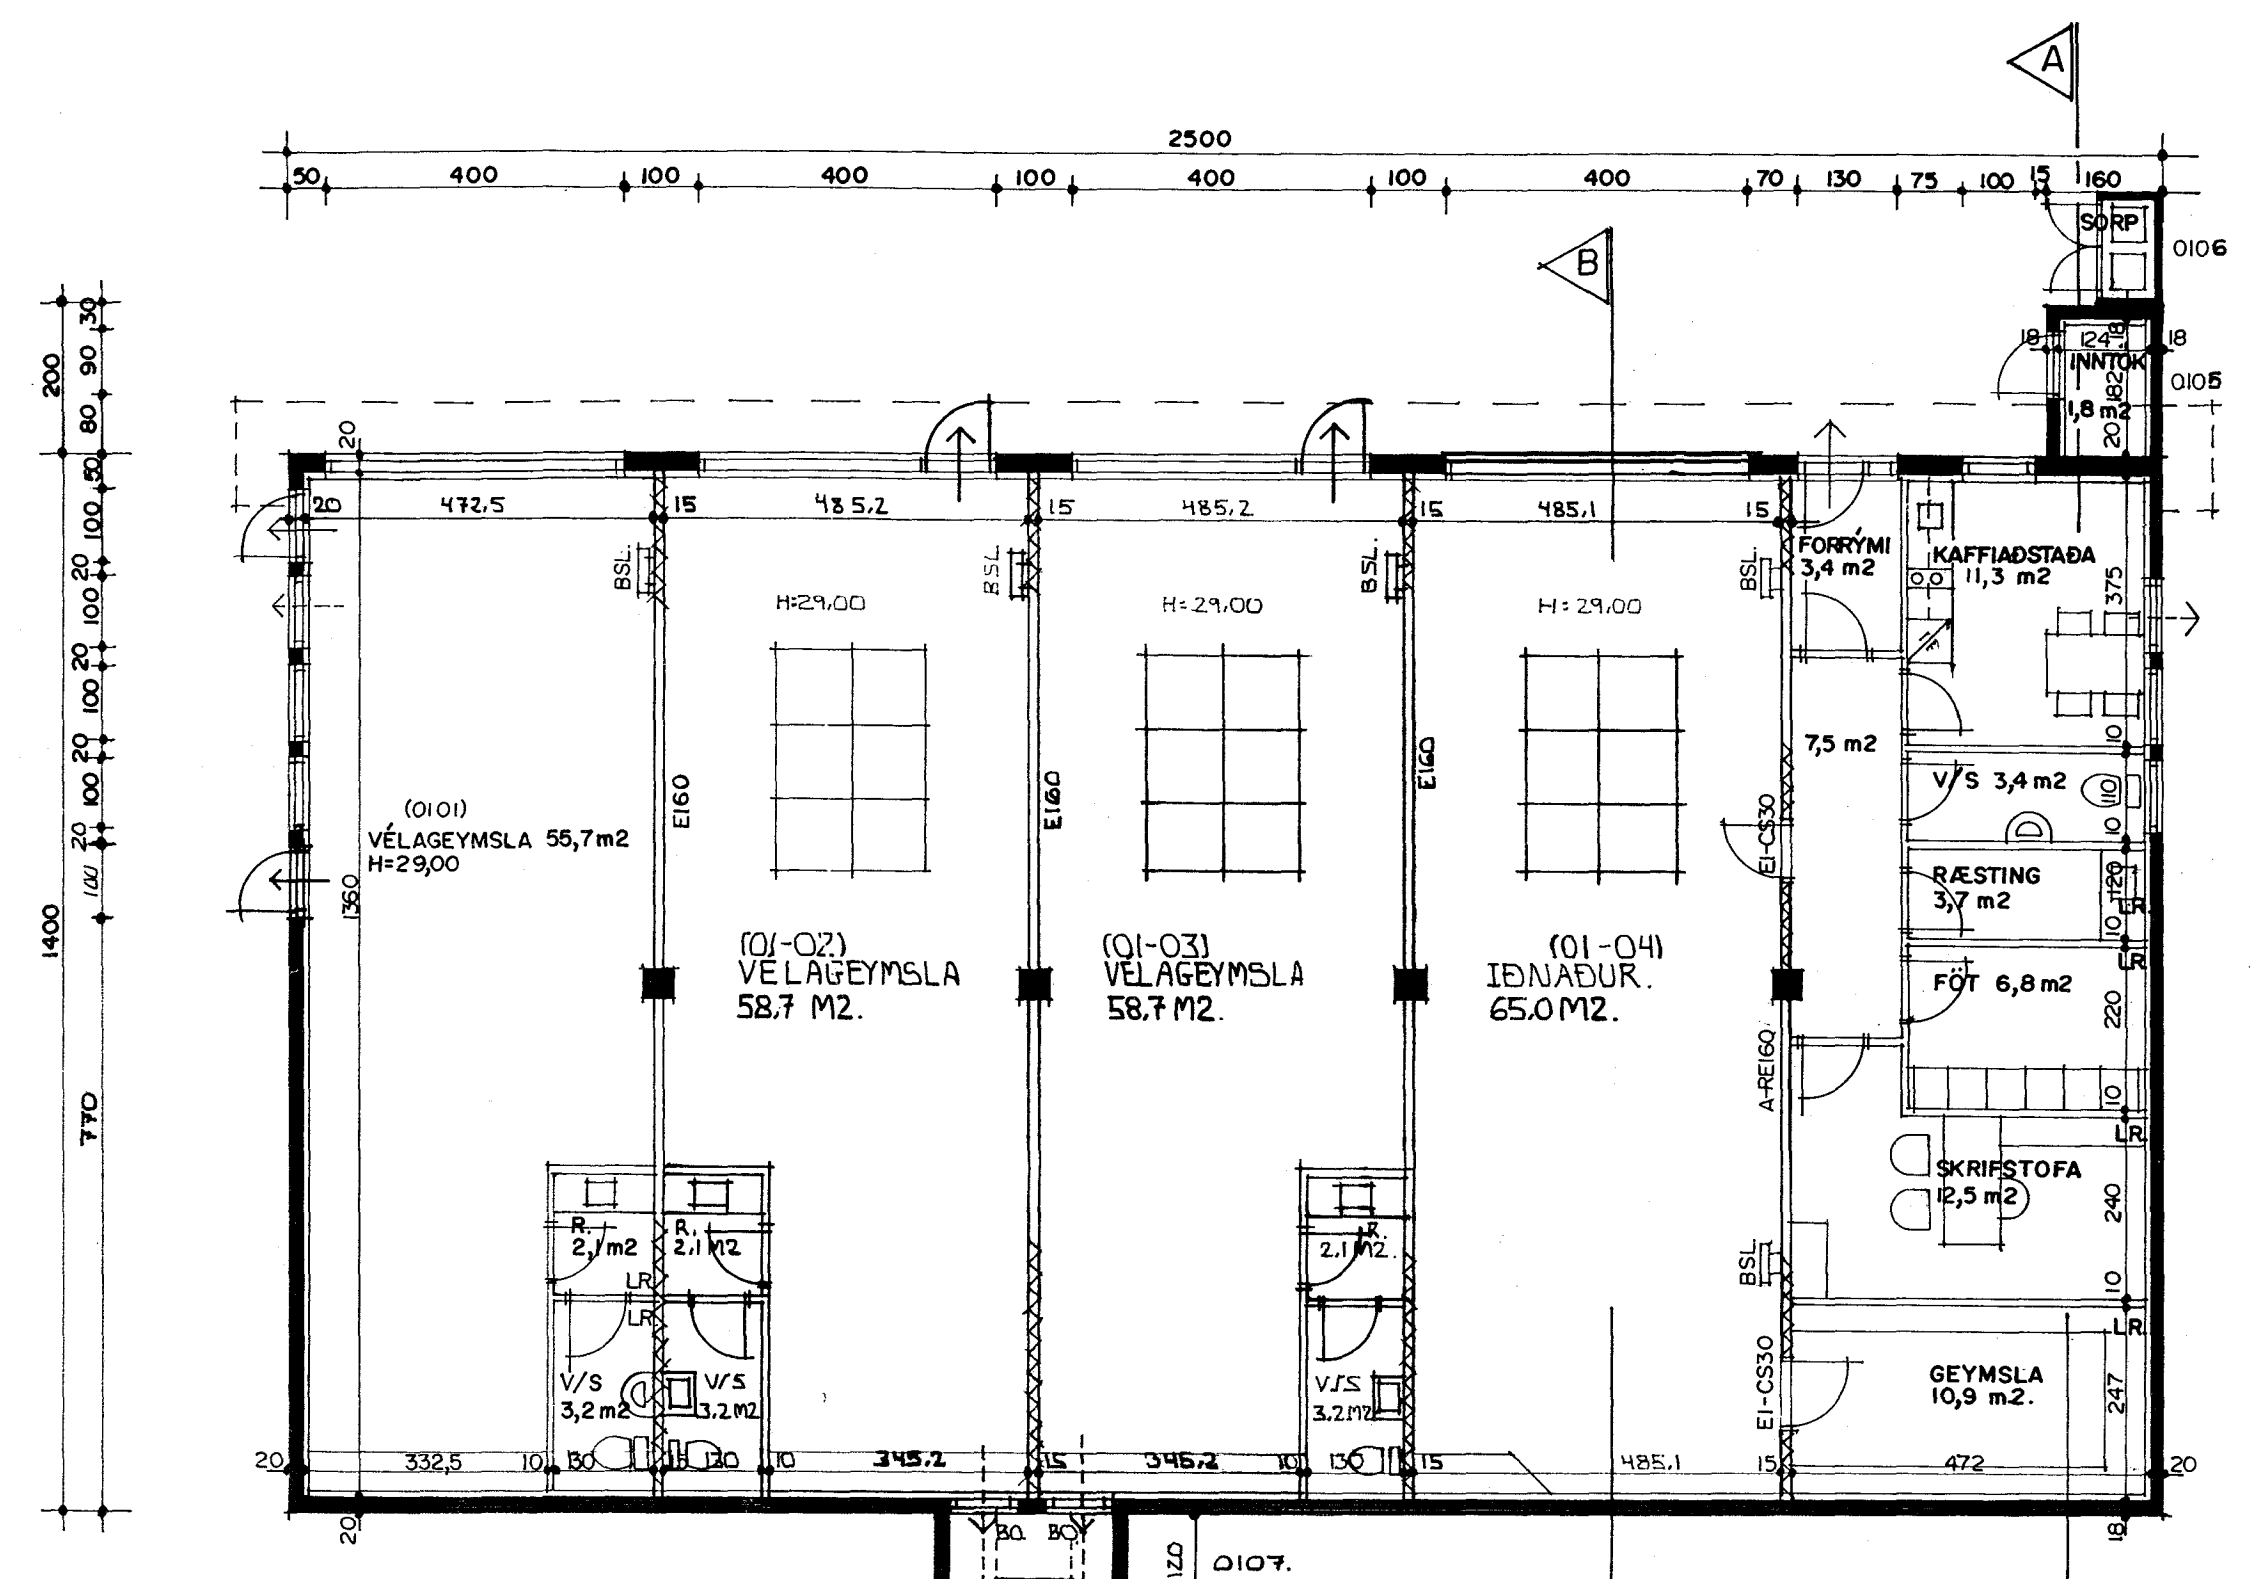


GRUNNMYND I. HÆÐ MKV. 1:100.

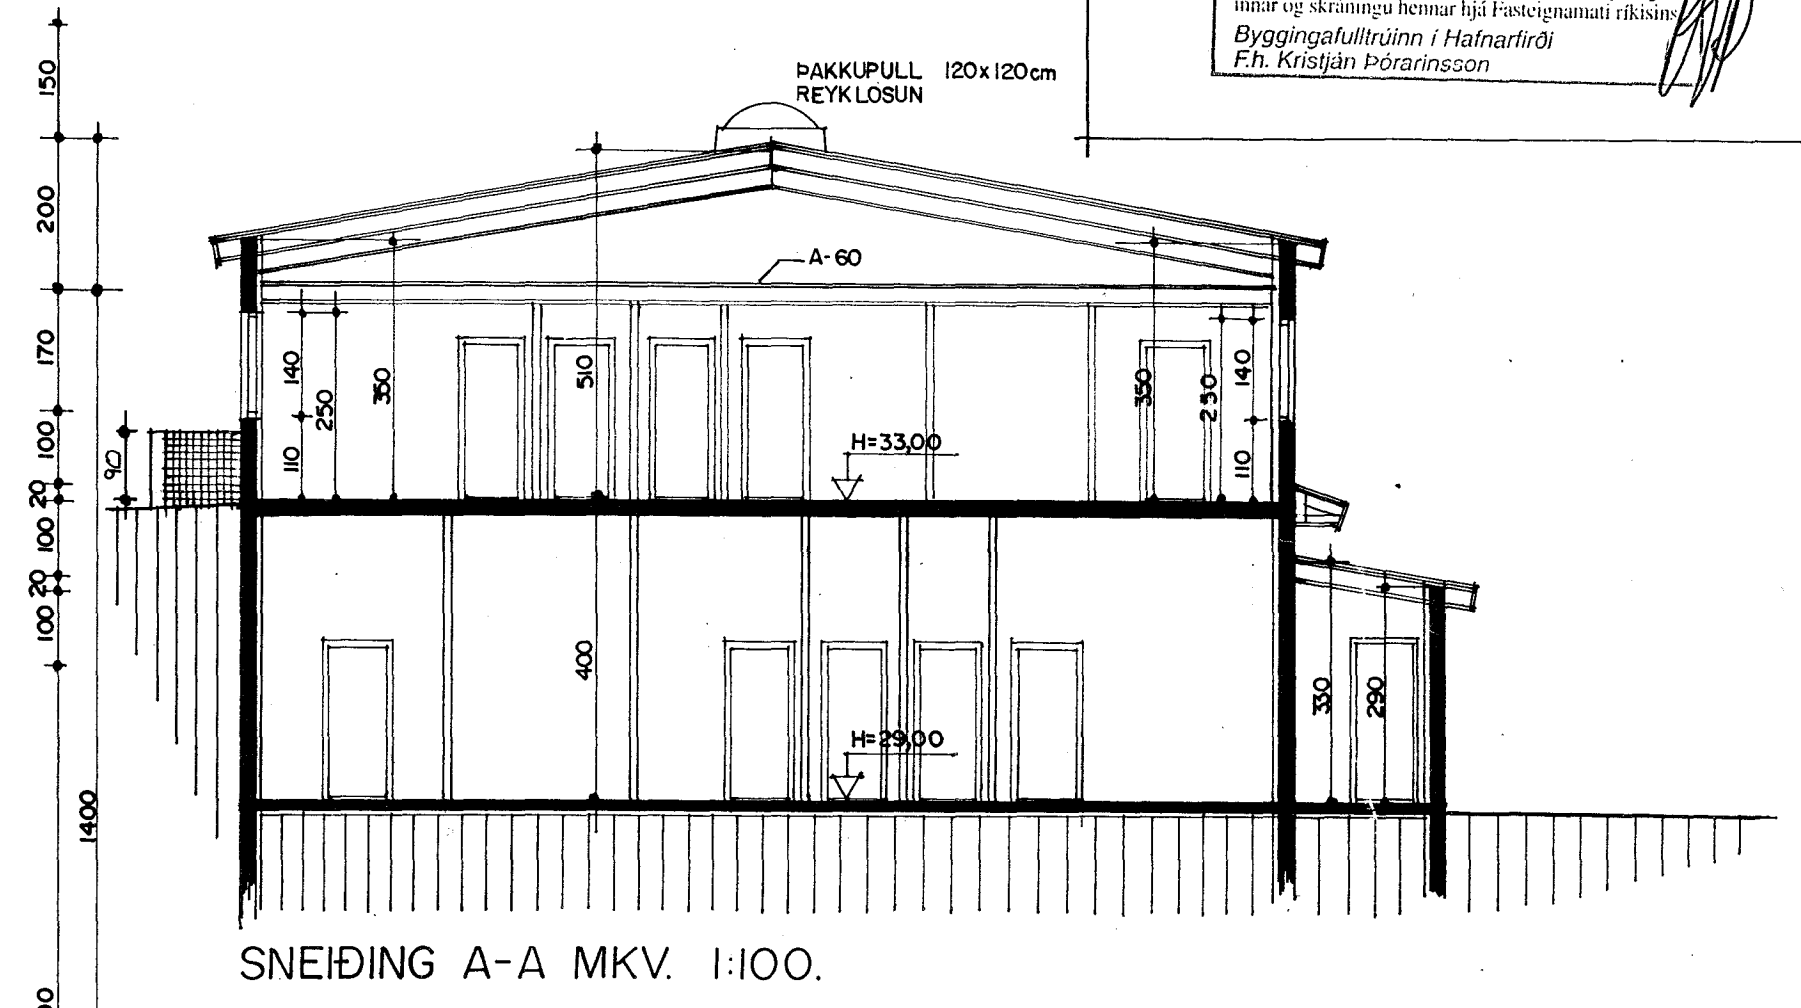

SNEIÐING A-A MKV. 1:100.

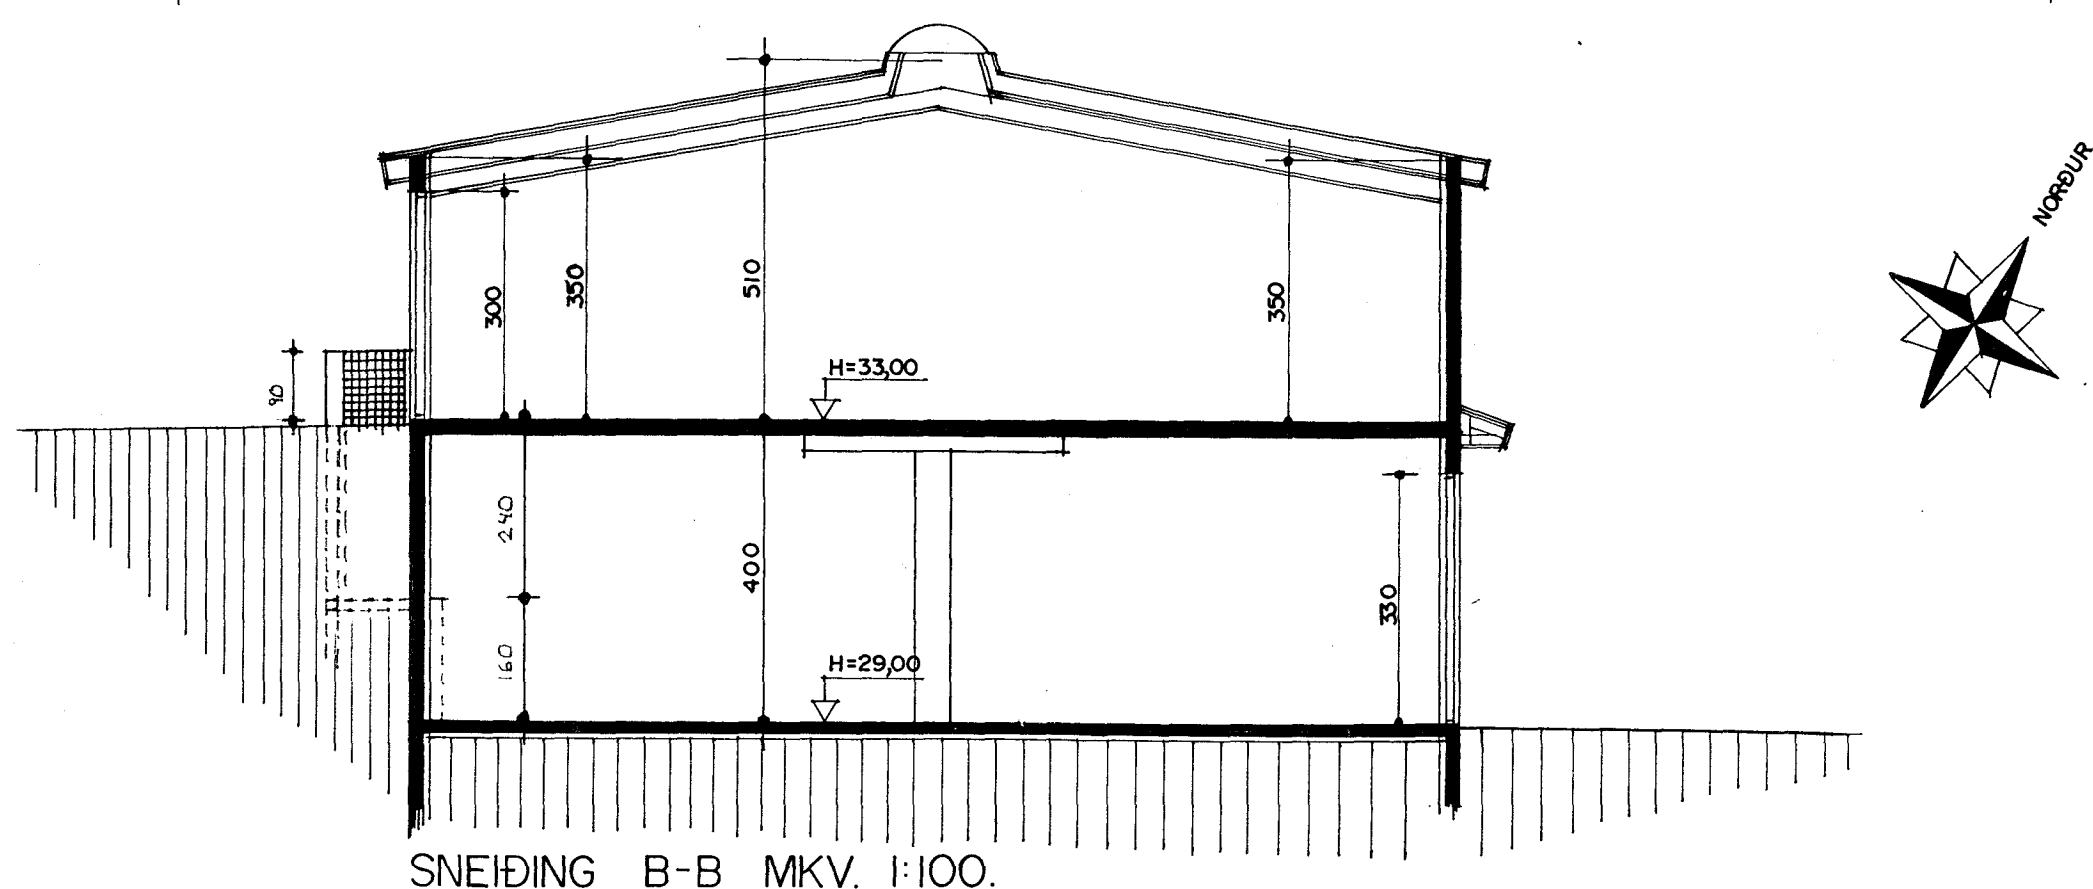

SNEIÐING B-B MKV. 1:100.

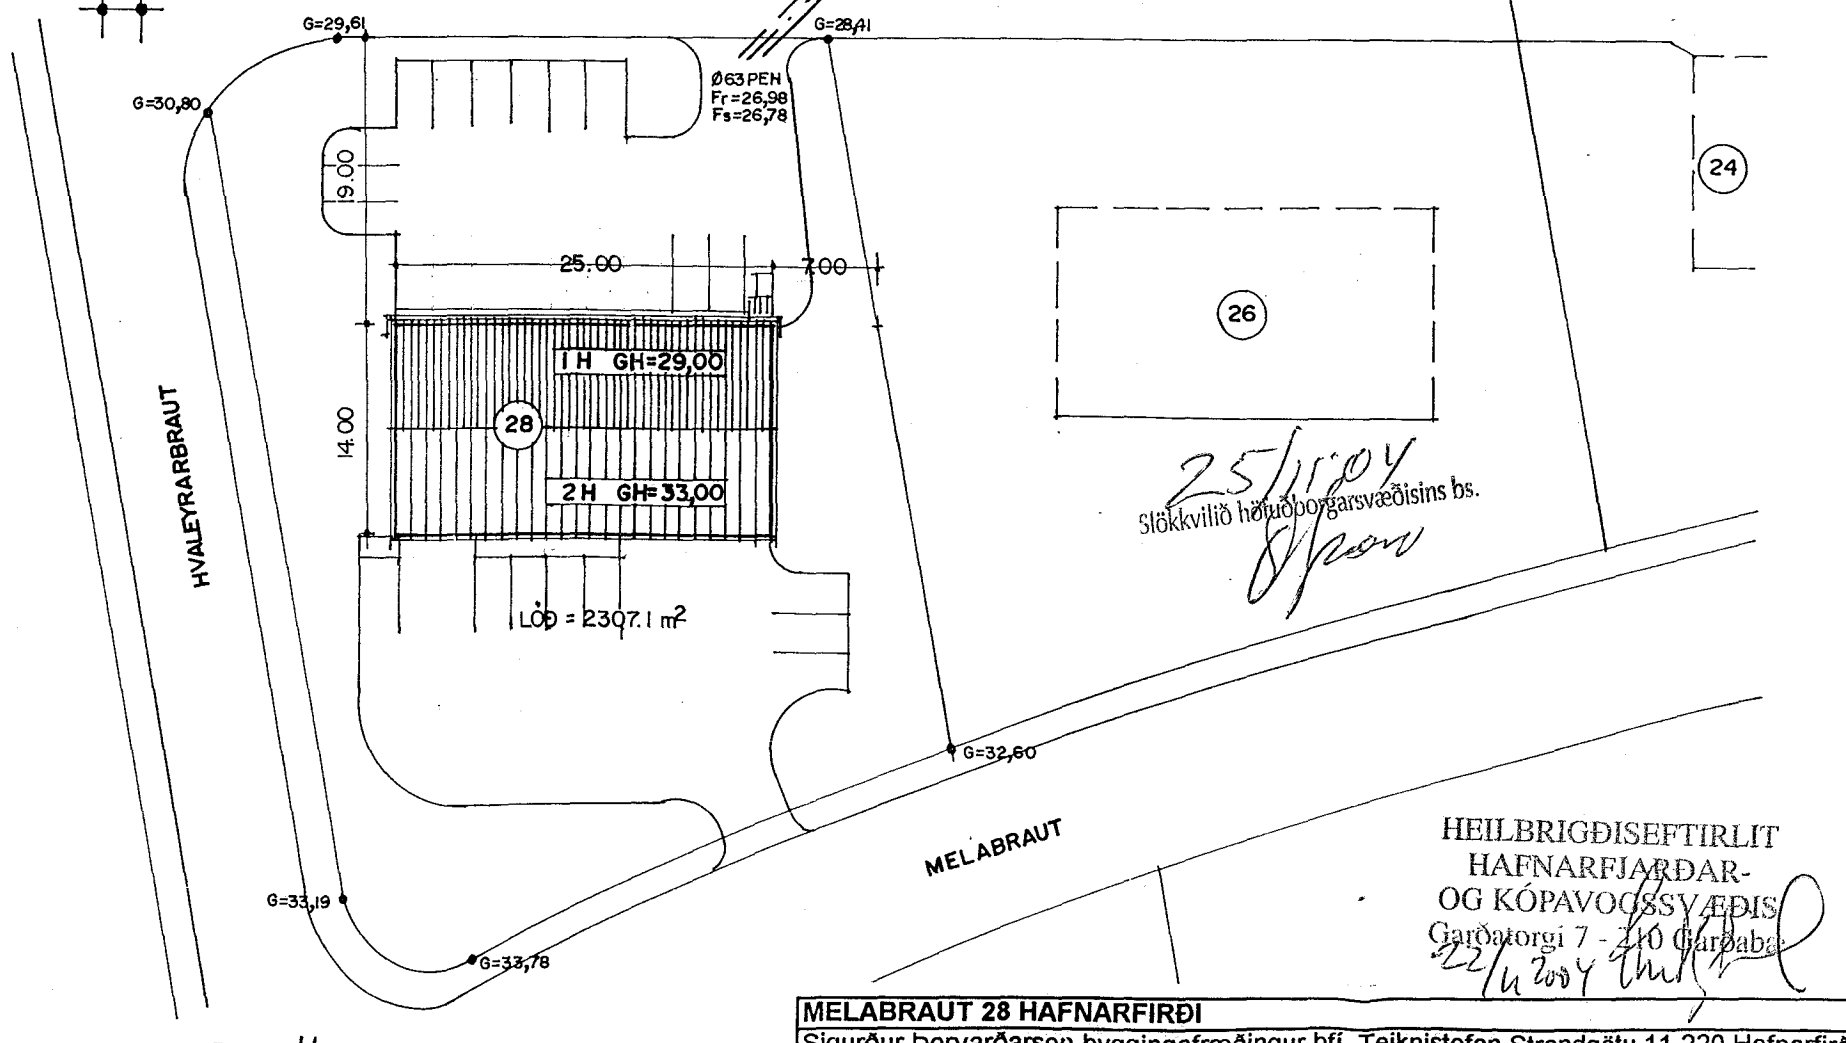

AFSTÖÐUMYND MKV. 1:500

TEIKNAD Í ÁGUST 1998 SIGURÐUR ÞORVARDARSON BYGGINGAFRÆÐINGUR BFÍ. STRANDGÖTU 11 HAFNARFIRÐI SÍMI 565 15 10

MELABRAUT 28 HAFNARFIRÐI	
Sigurður Þorvårdarson byggingafræðingur bfi. Teiknistofan Strandgötu 11 220 Hafnarfirði. (Kt. 141250-4189) Sími 5651510. fax. 5651299. Netfang: teiknistofan@islandia.is	
Skýringar:	Aðaluppdráttur.
Teikning:	Grunnmynd 1 hæð, sniðmyndir og afstöðumynd.
Mælikvarði:	1 : 100. og 1 : 500.
Undirskrift:	<i>[Signature]</i>
Blað nr.:	1 / 3. Dagssetning. 22.02.1999.
Breytt:	ÚTLIT OG GRUNNMYND FEBRÚAR 1999. INNRA SKIPULÁGI, GLUGGUM OG LÖB. BREYTT 10.11.1999.
EIGNARHLUTUM FJÓLGAD ÚR 3 Í 5 OKTÓBER 2004.	