

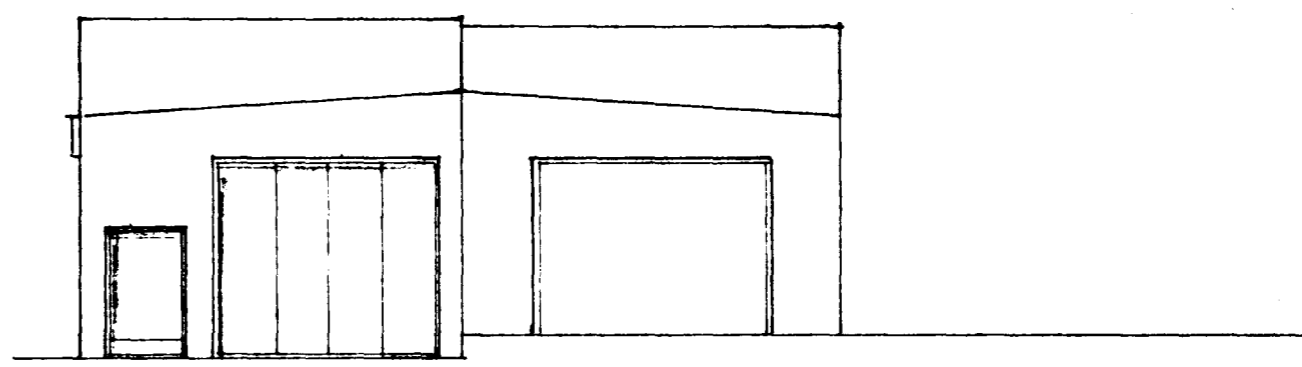
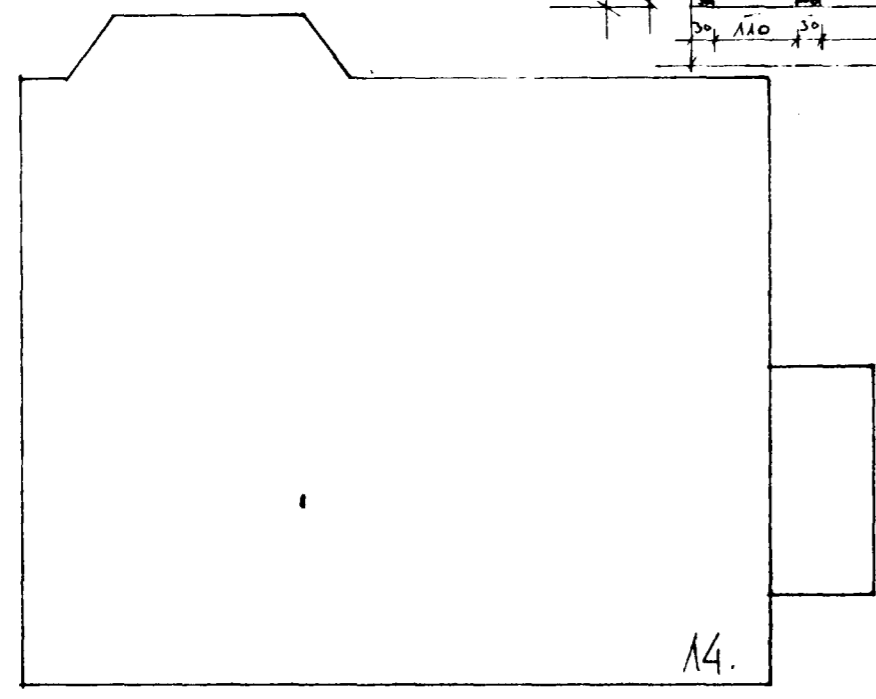


Samþykkt á fundi bygginga-
nefndar þ. 16. 6. 19 82
BYGGINGAFULLTRÚINN
Í HAFNARFIRÐI
S. Jónsson

GRUNNMYND

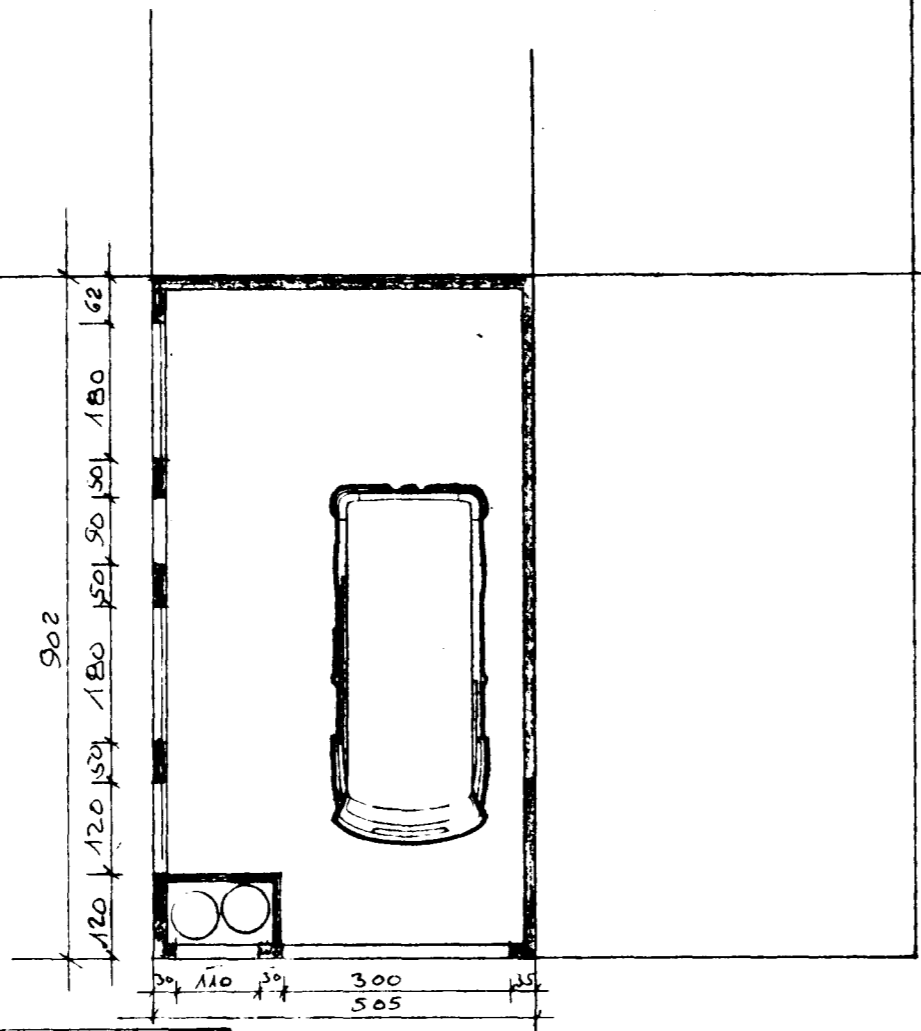


AUSTURHLIÐ

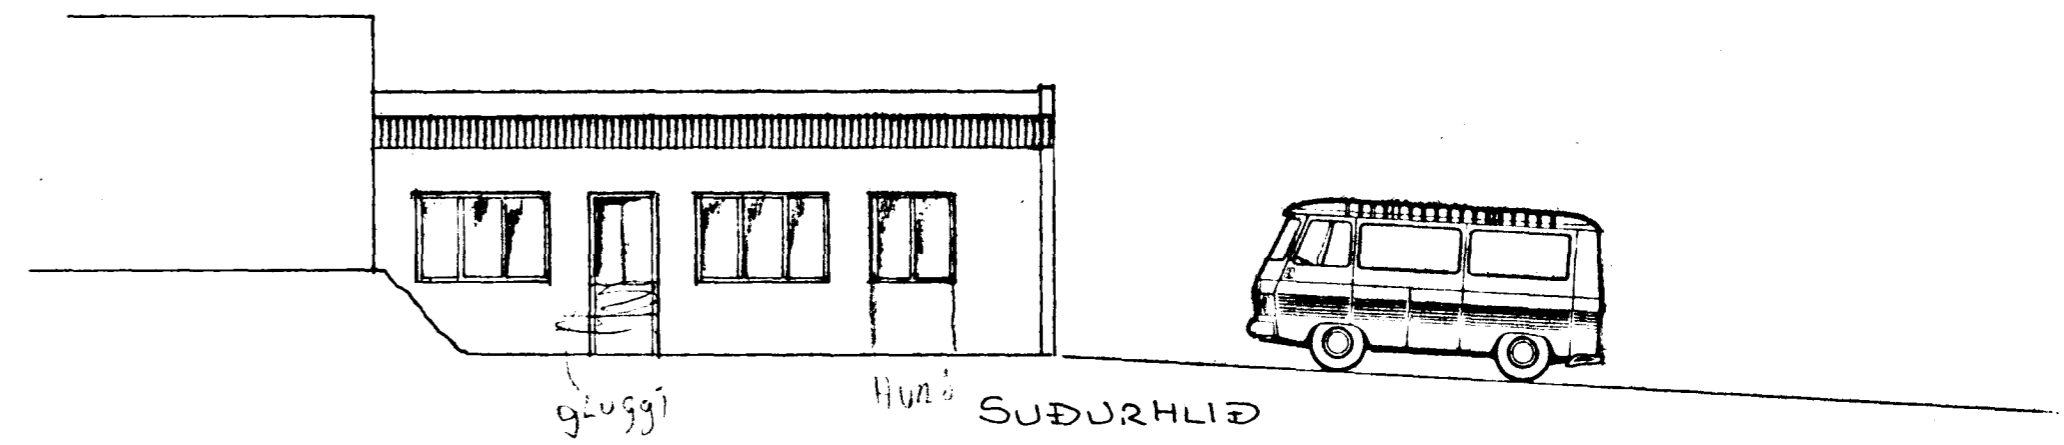

SUÐURHLIÐ

BRATTAKINN

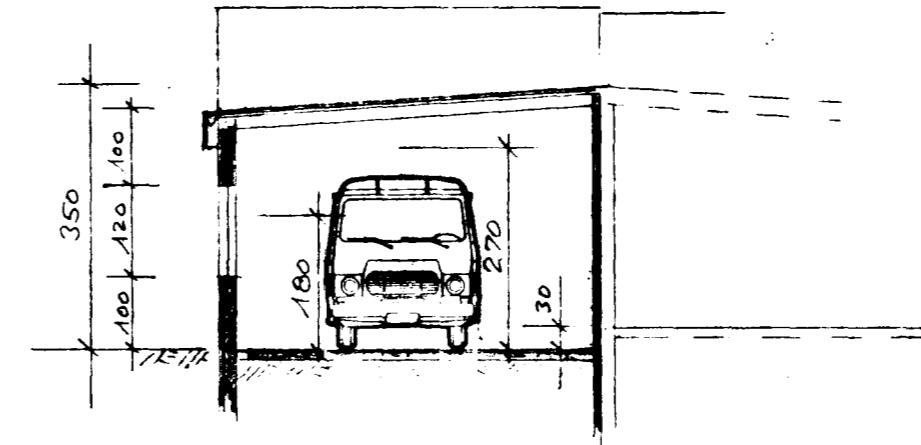

SNIÐ

45,6 m², 153 m³

1270-0140-02

DAGS.	BREYTING	GJORT
HANNAÐ JB	JÓN BERGSSON DIPL. ING.	VERKFR. M.V.F.I.
TEIKNAD JB	BRATTAKINN 14.	BLAD. 1.
YFIRFARID JB	BILGEYMSLA	VERK.
SAMÞYKKT	M=1:100	DAGI maí '82