



Gamþykkt á fundi bygginga-
nefndar þ. 3.16.1991
BYGGINGAUFULLTRÖUNIN
Í HAFNARFIRÐI
[Signature]

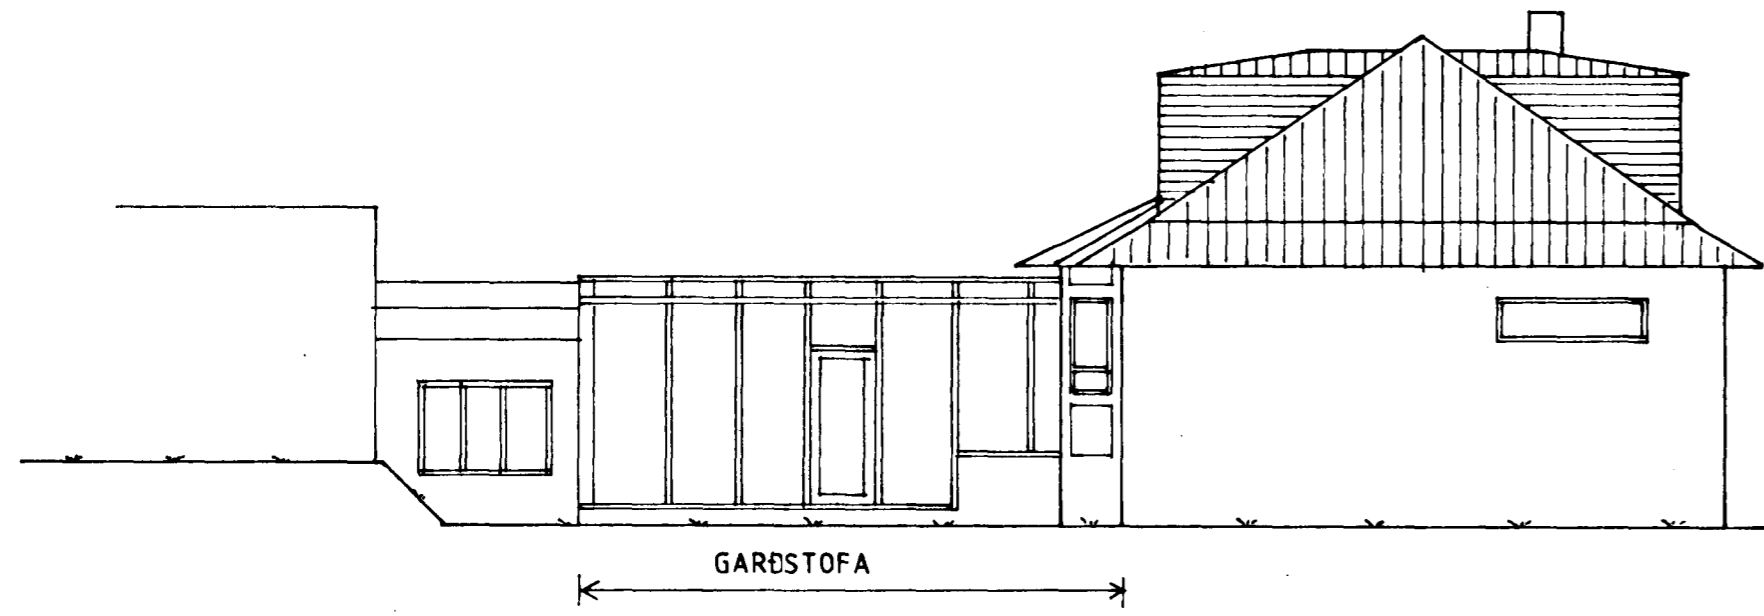


ÚTLIT SUÐAUSTURHLIÐ 1:100

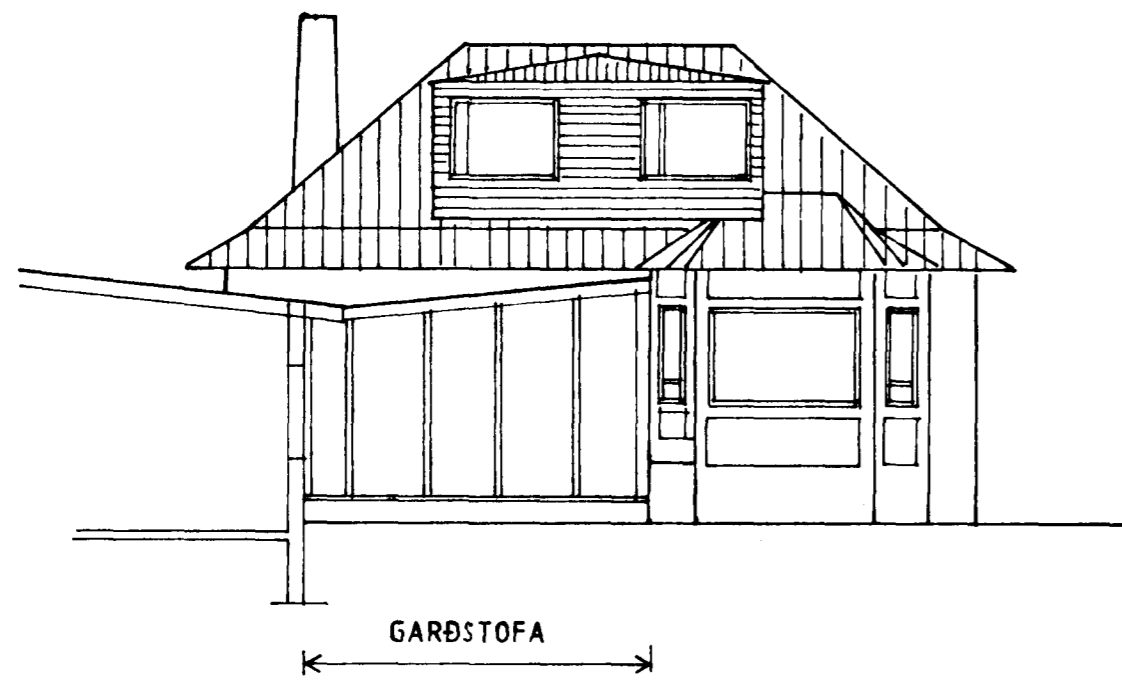


ÚTLIT SUÐVESTURHLIÐ 1:100


GARÐSTOFA
BRÚTTOFLATARMÁL = 33.7 M²
BRÚTTORÚMMÁL = 92.7 M³

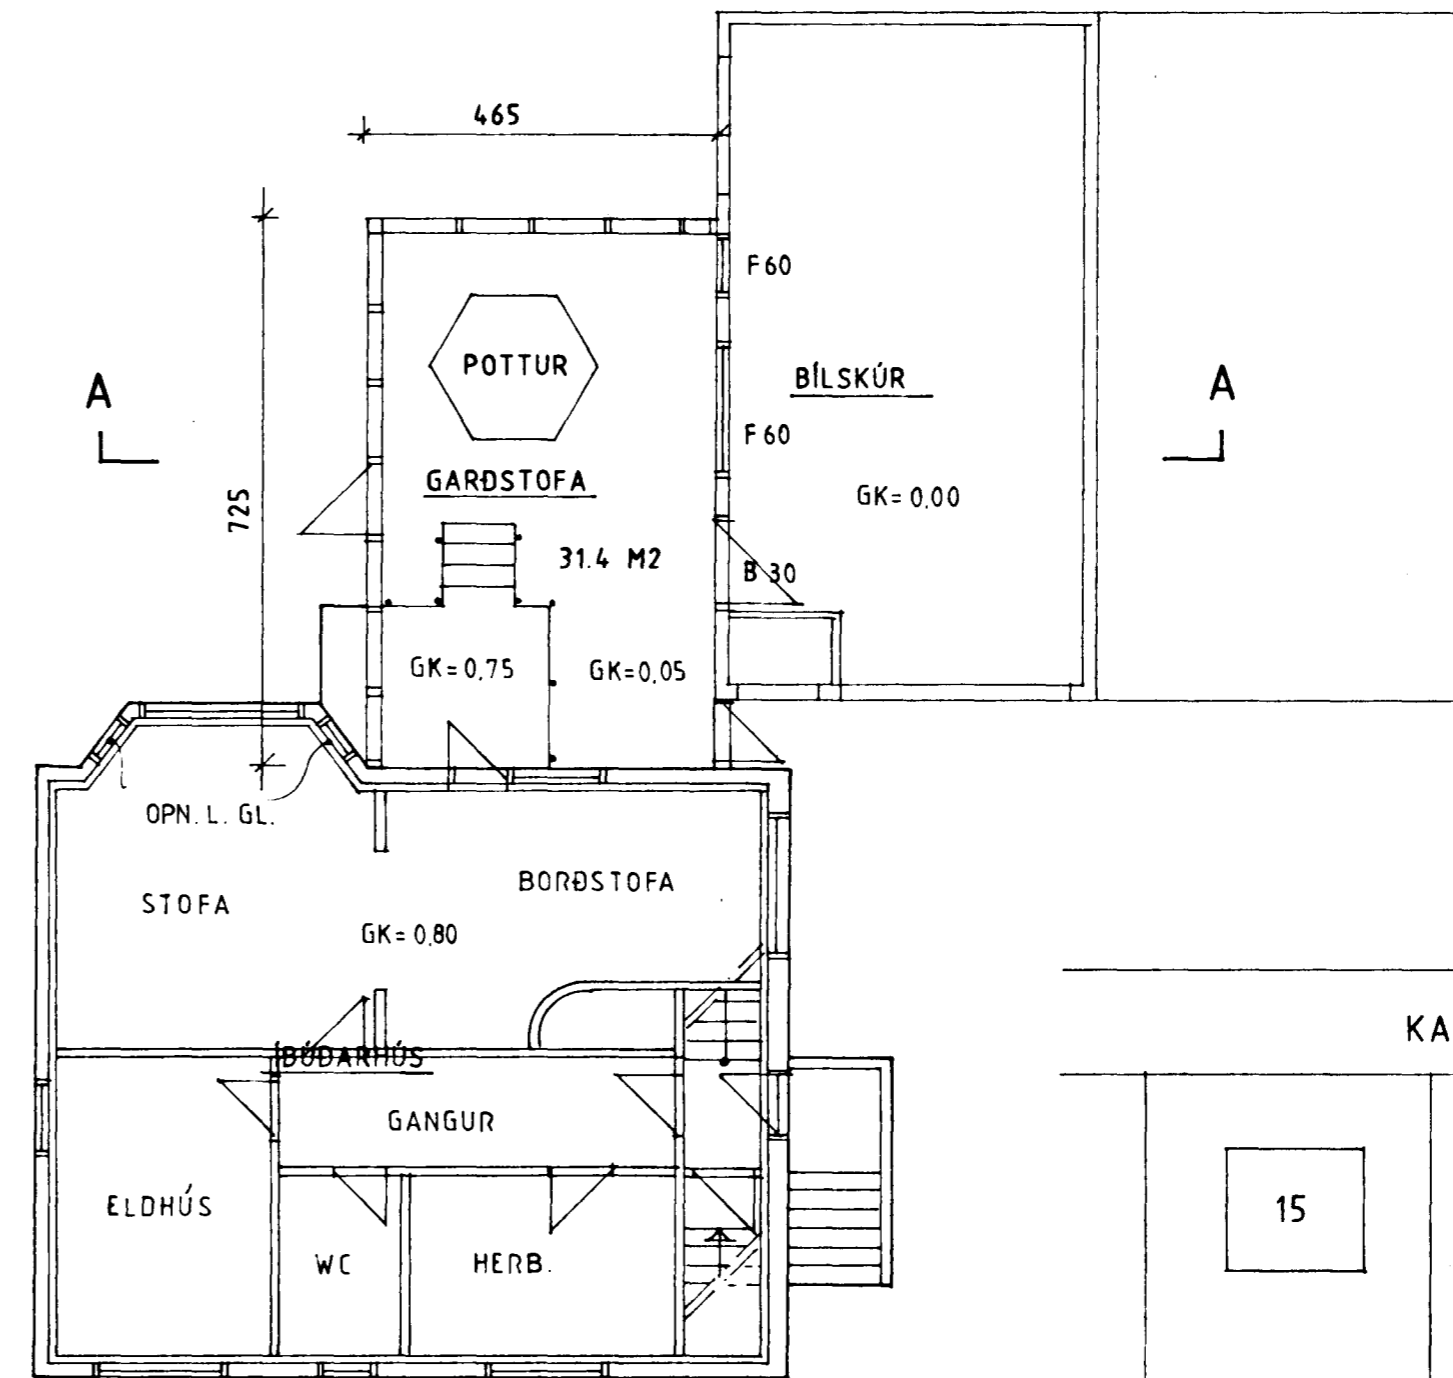

GRUNNMYND 1:100

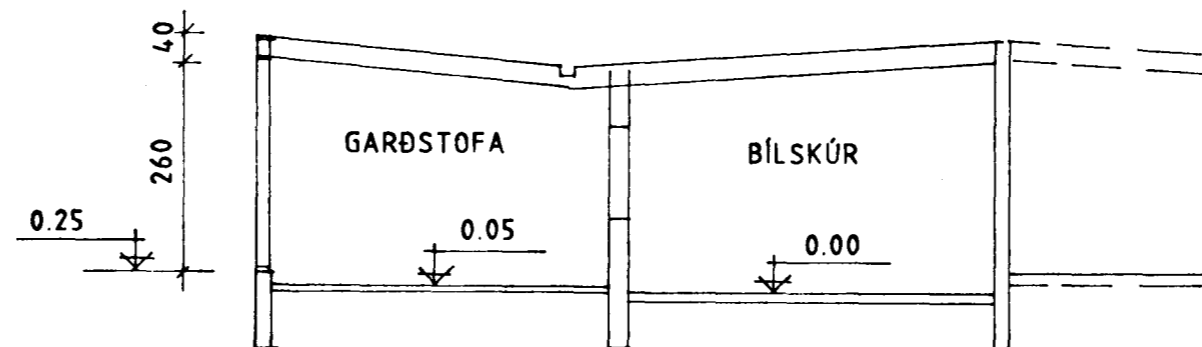

SNIÐ A-A 1:100

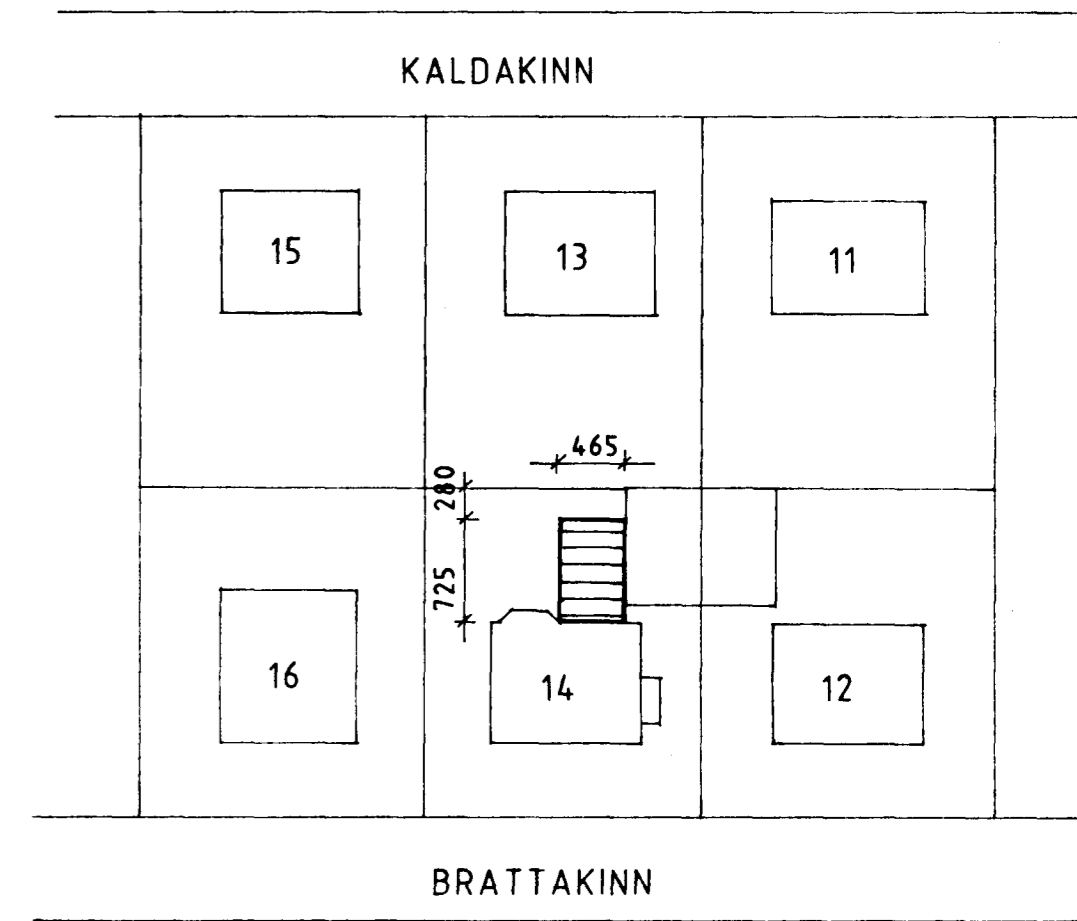

AFSTÖÐUMYND 1:500

BRATTAKINN 14 HAFNARFIRÐI

VIÐBYGGING - GARÐSTOFA
M 1:100
MAI 1991

Kristinn Ólafur Þorsteinsson FVFI