



Undirritadur samþykkaþing byggilegru  
 gatstöðu fyrir sítillit samkvæmt  
 deknungráðgjafi að Brattakinn 14  
 Sníðin er dæmdur Brattakinn 12.


Guðmundur Guðmundsson Kópavogur 13  
 Guðmundur P. Guðmundsson Brattakinn 16  
 Sanna Viggórsen Kópavogur 15

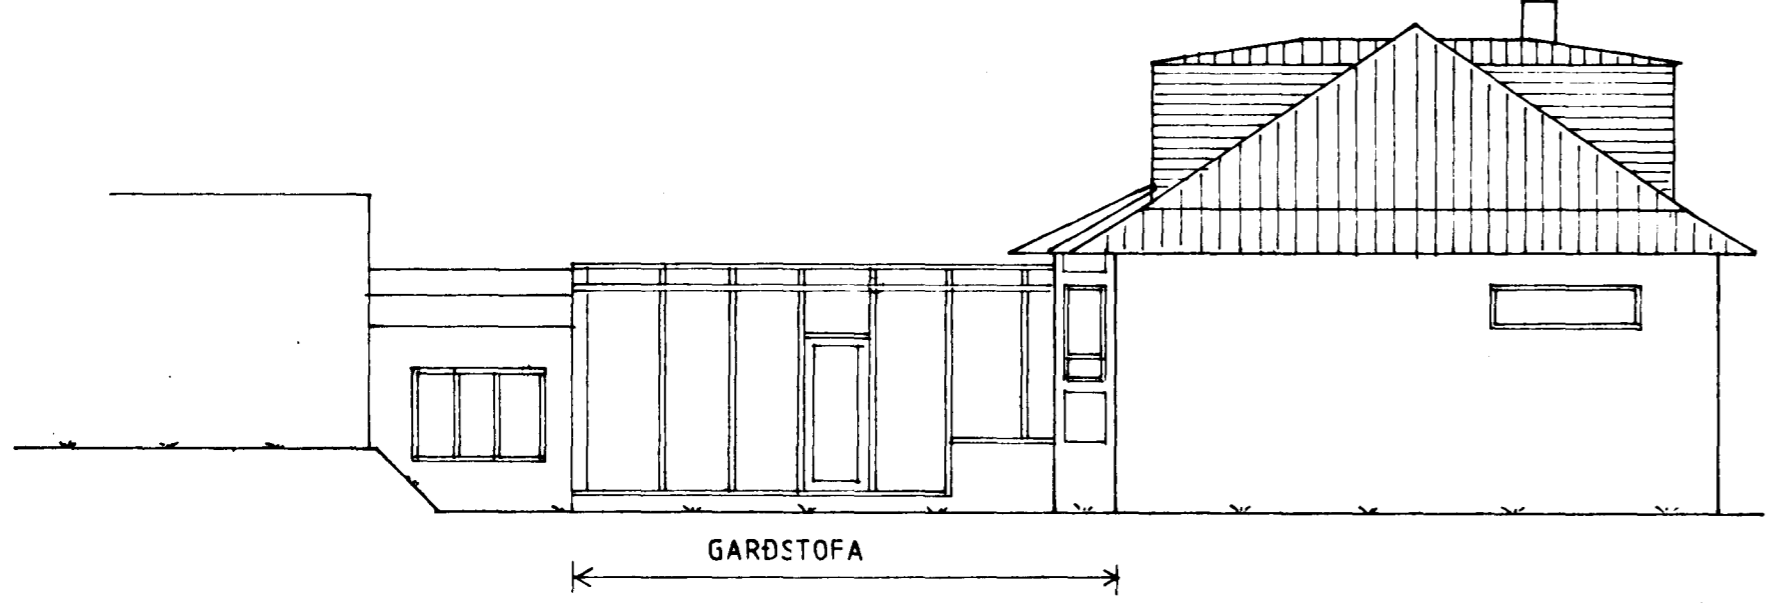

ÚTLIT SUÐAUSTURHLIÐ 1:100

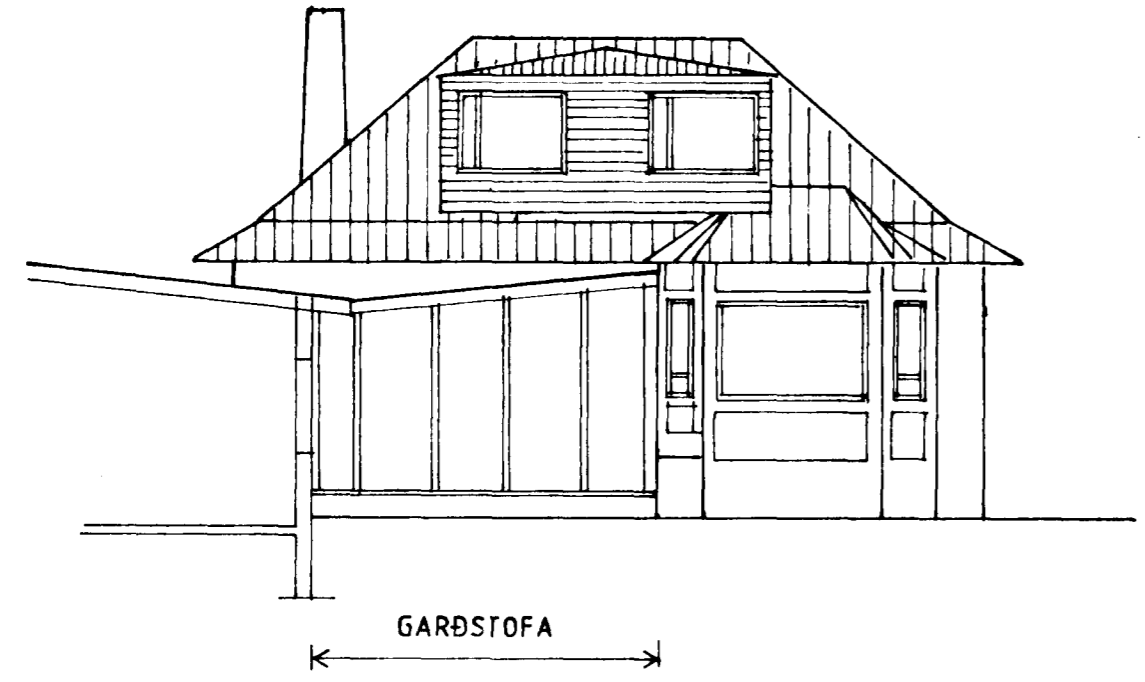


ÚTLIT SUÐVESTURHLIÐ 1:100

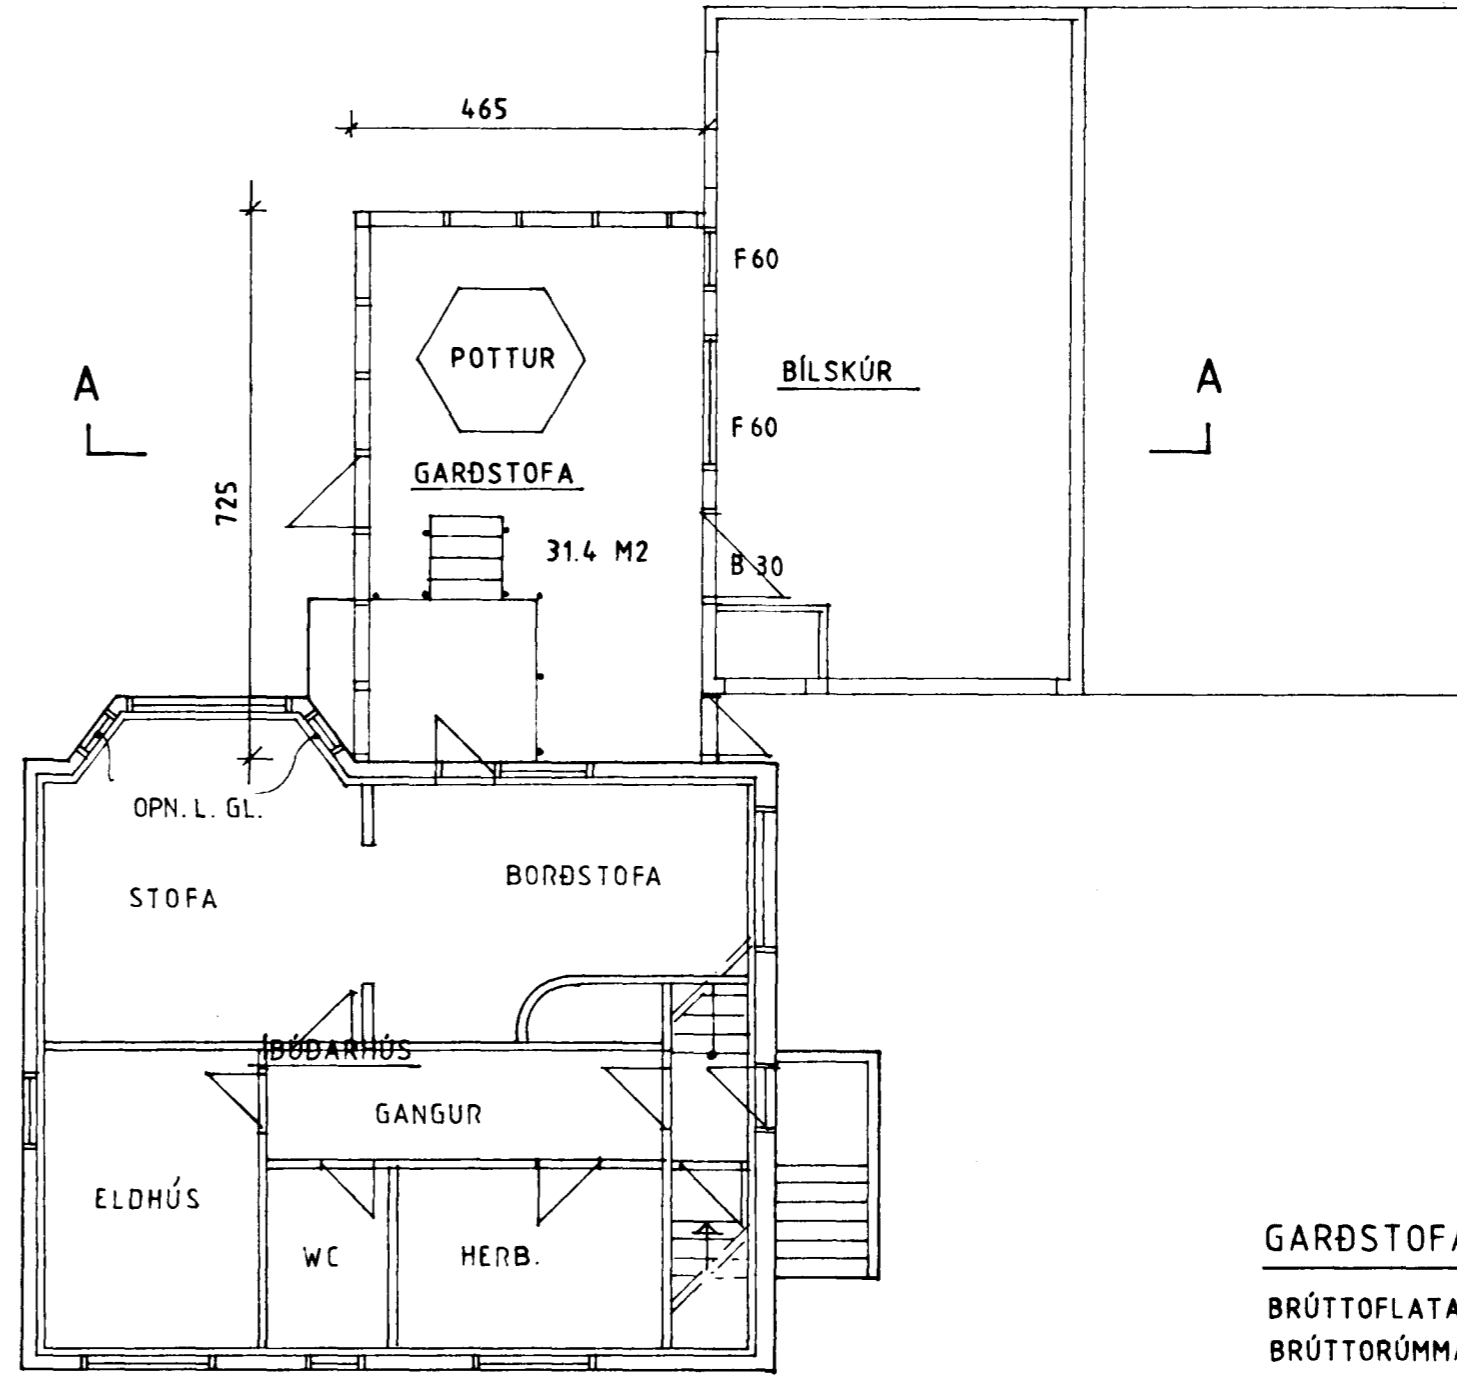

GRUNNMYND 1:100

**GARÐSTOFA**  
 BRÚTTOFLATARMÁL = 33.7 M2  
 BRÚTTORÚMMÁL = 92.7 M3

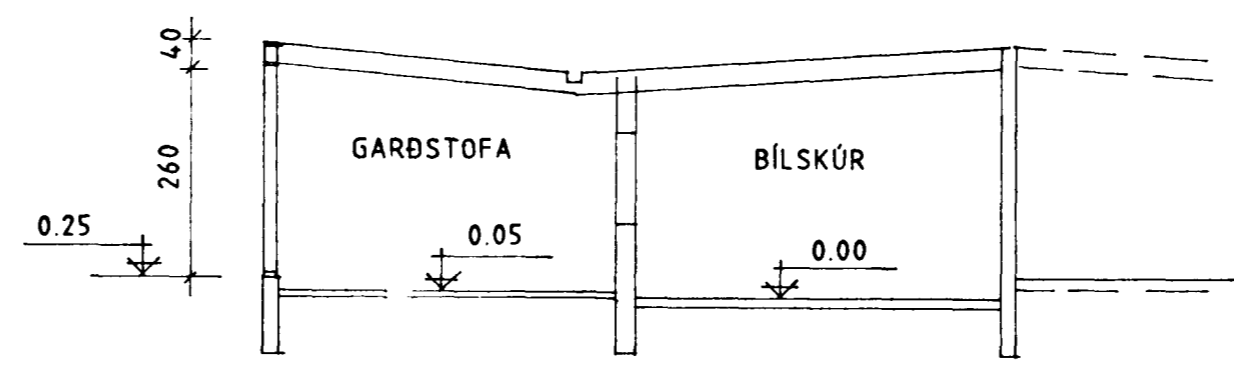

SNIÐ A-A 1:100

**BRATTAKINN 14 HAFNARFIRÐI**

VIÐBYGGING - GARÐSTOFA  
 M 1:100  
 MARS 1991

*Kristinn Ólafur Þorsteinsson FVFI*