



Samþykkt á fundi bygginga-  
nefndar þ. 2.7.1969  
BYGGINGAFULLTRÚINN  
I HAFNARFIRDI  
*E. Sigurdsson*



**KVÖD:** Bajarsjóður ábyrgist ekki  
hugsanlegt tjón, sem orsakast kann  
á byggingum vegna hæðarmismunar  
á góða og hlífeymslugólfri.

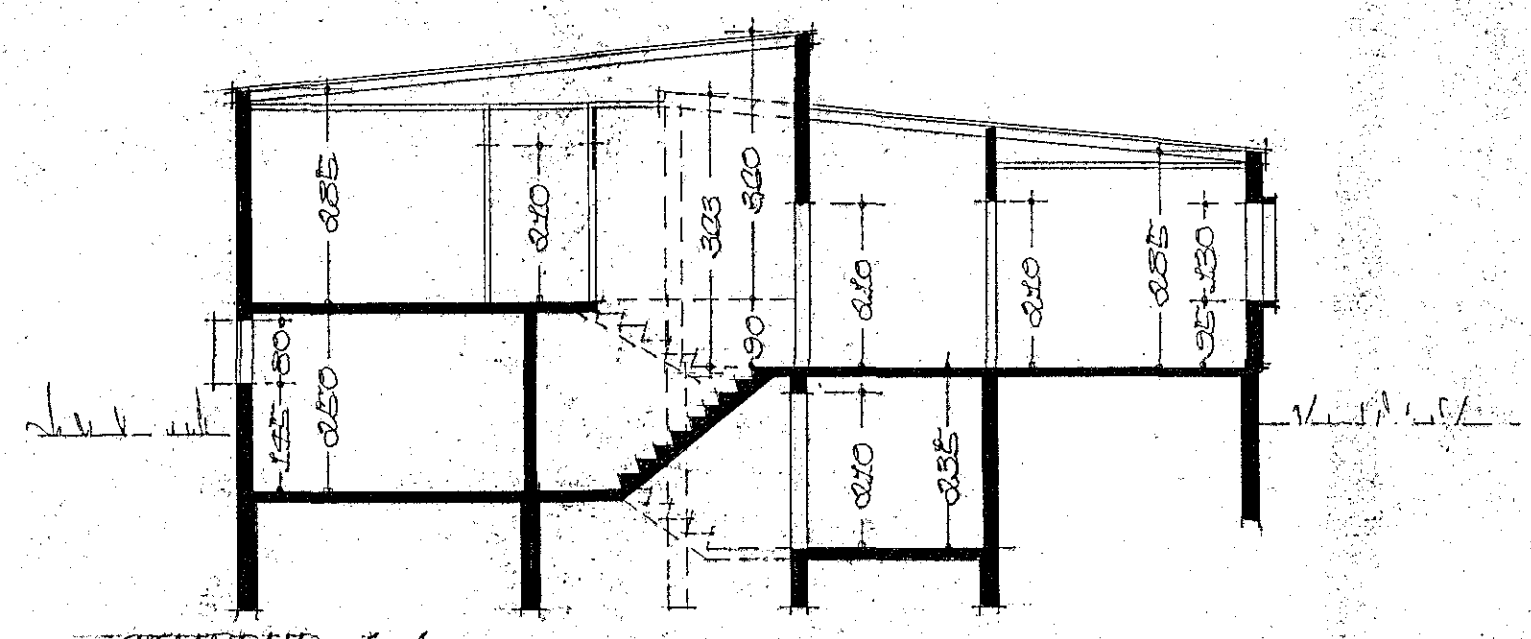

ÆSTIÐUNINGUR M. 1:500

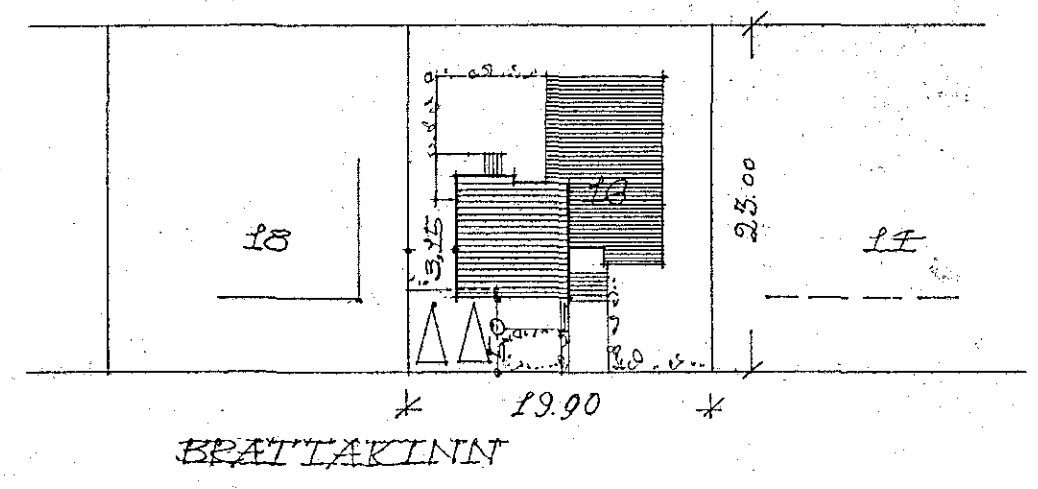

FLATARMÁL I HÆÐ 115,37 m<sup>2</sup>

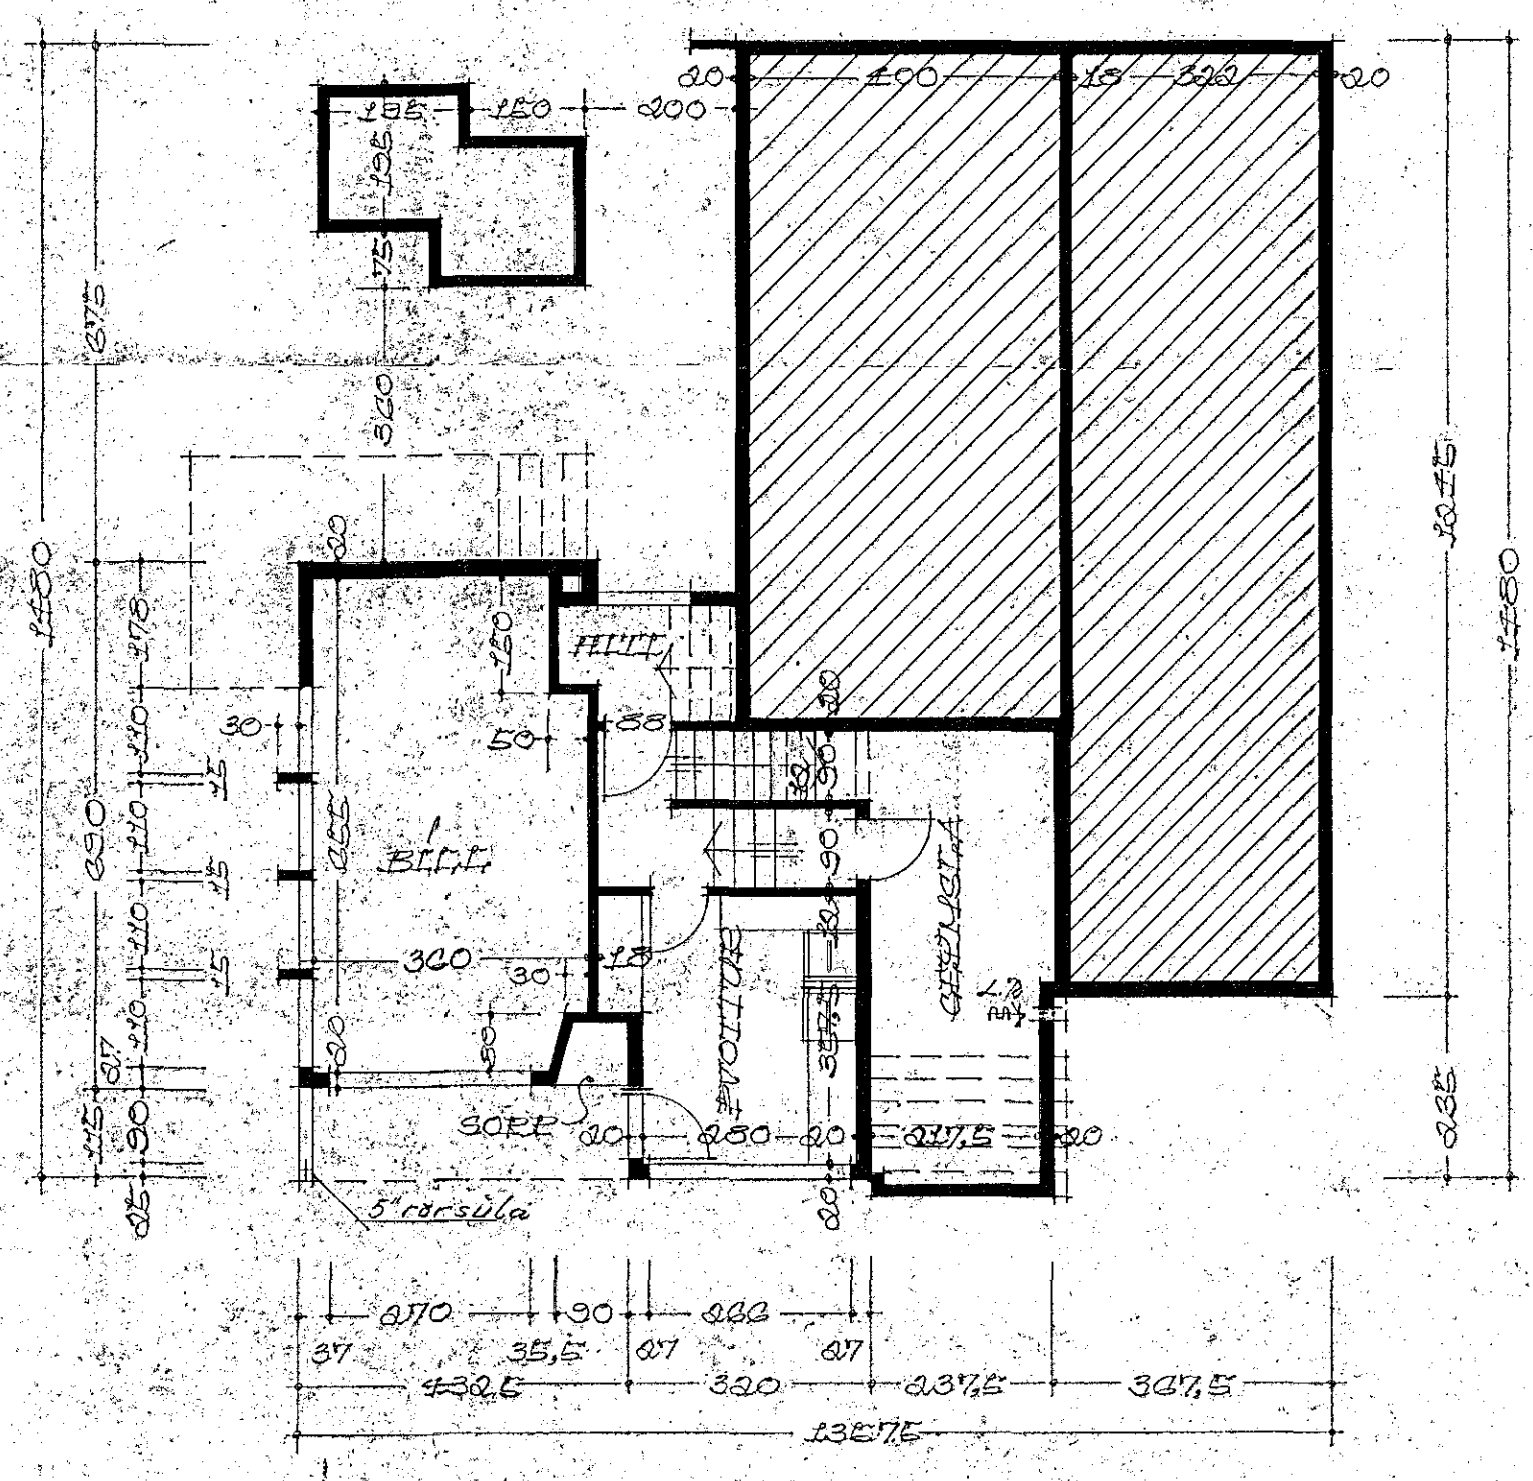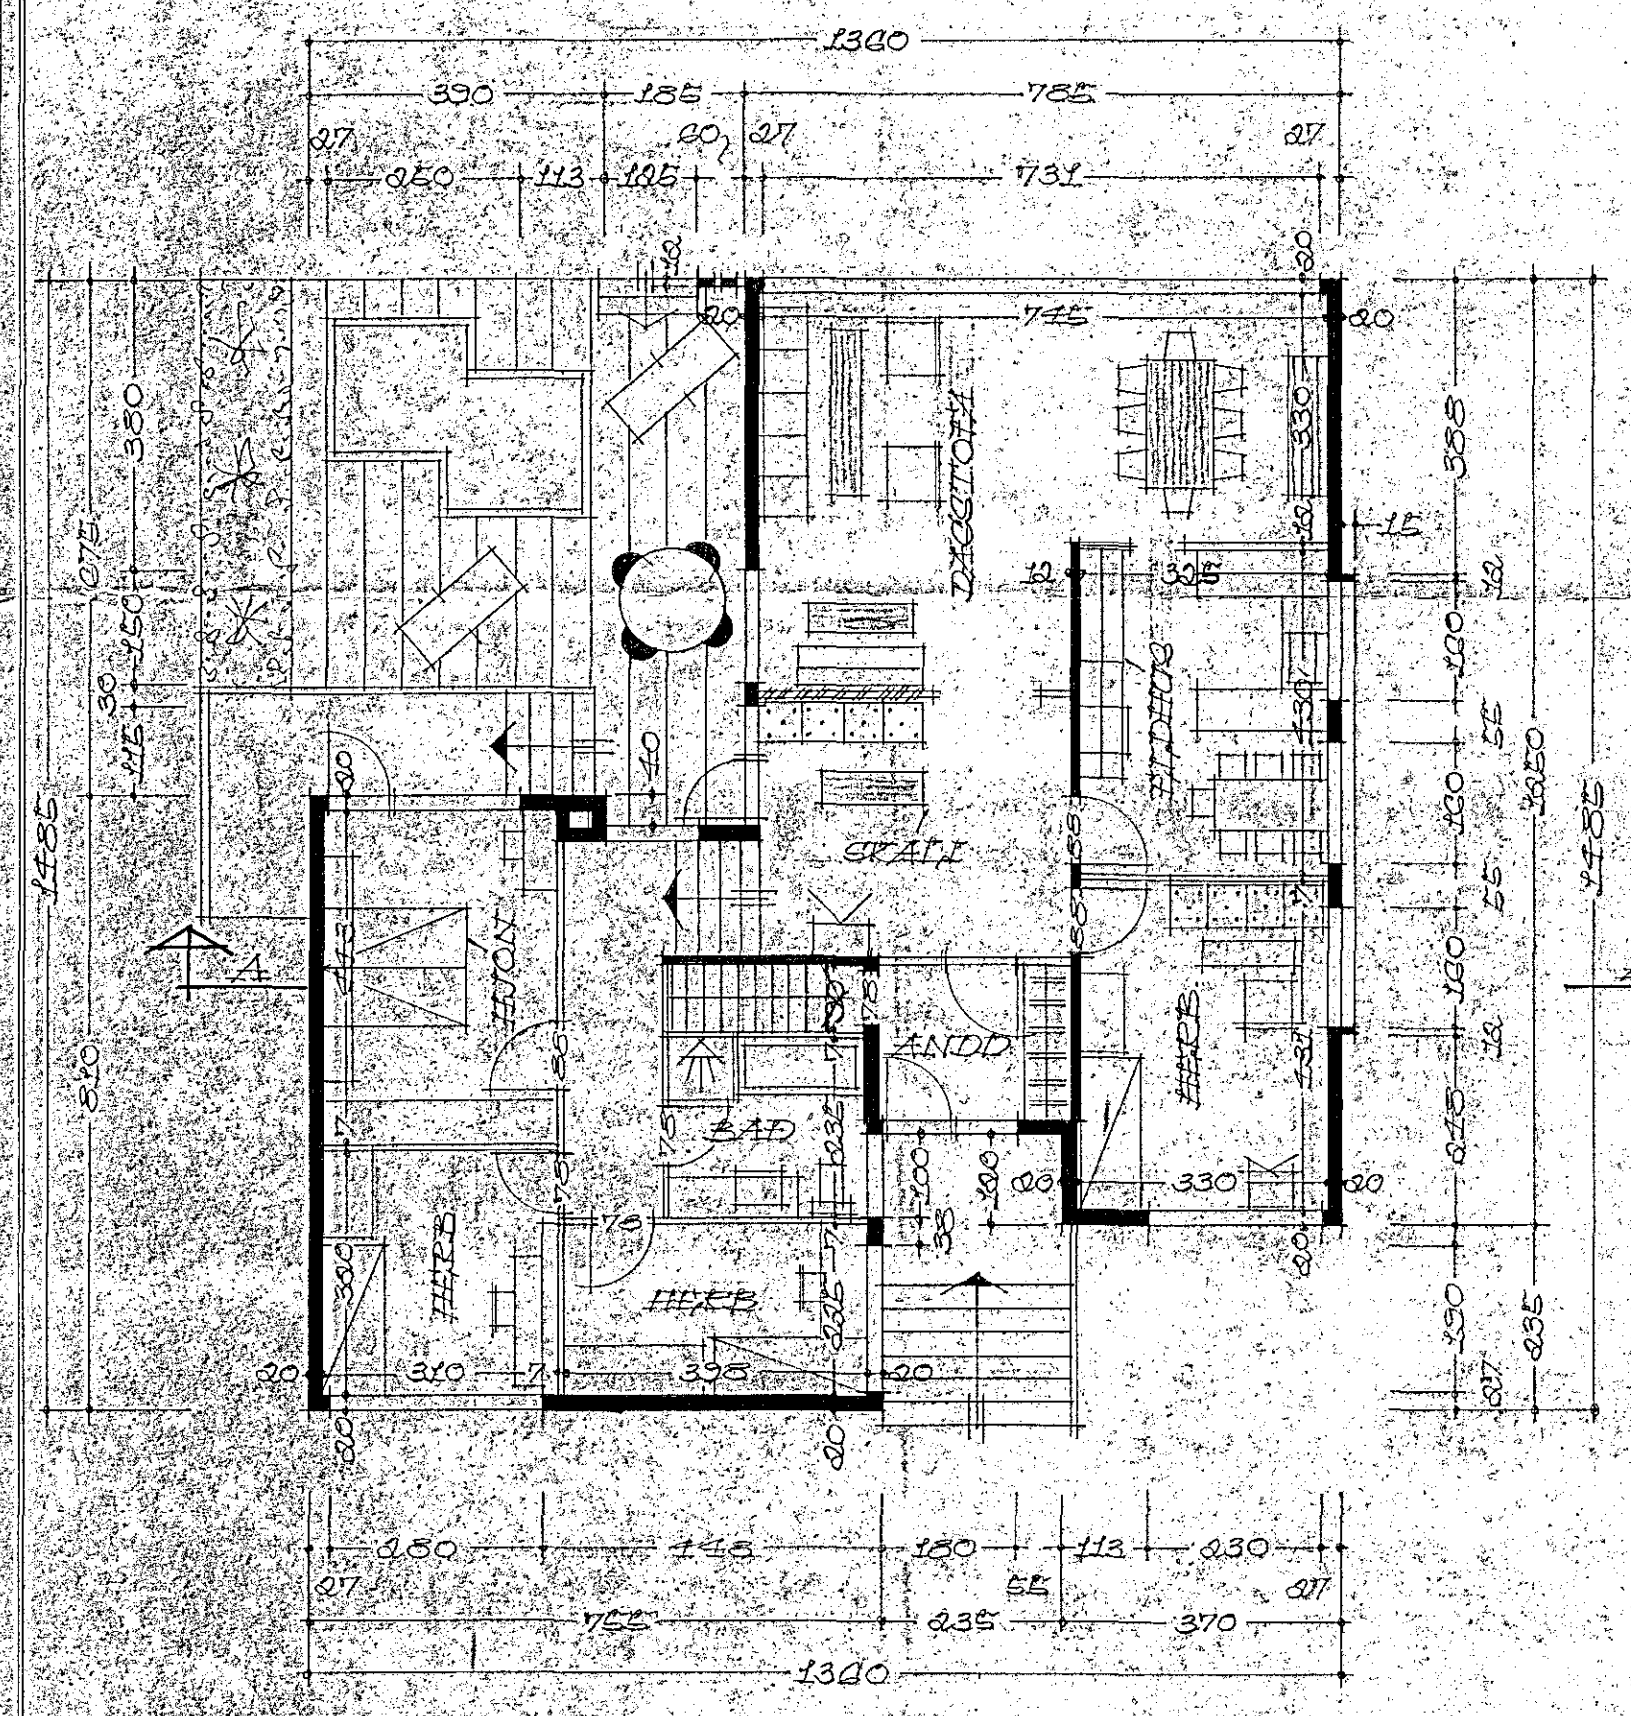

REKJAVÍK Í JÚNÍ 1969  
*Þjástan Sveinsson*