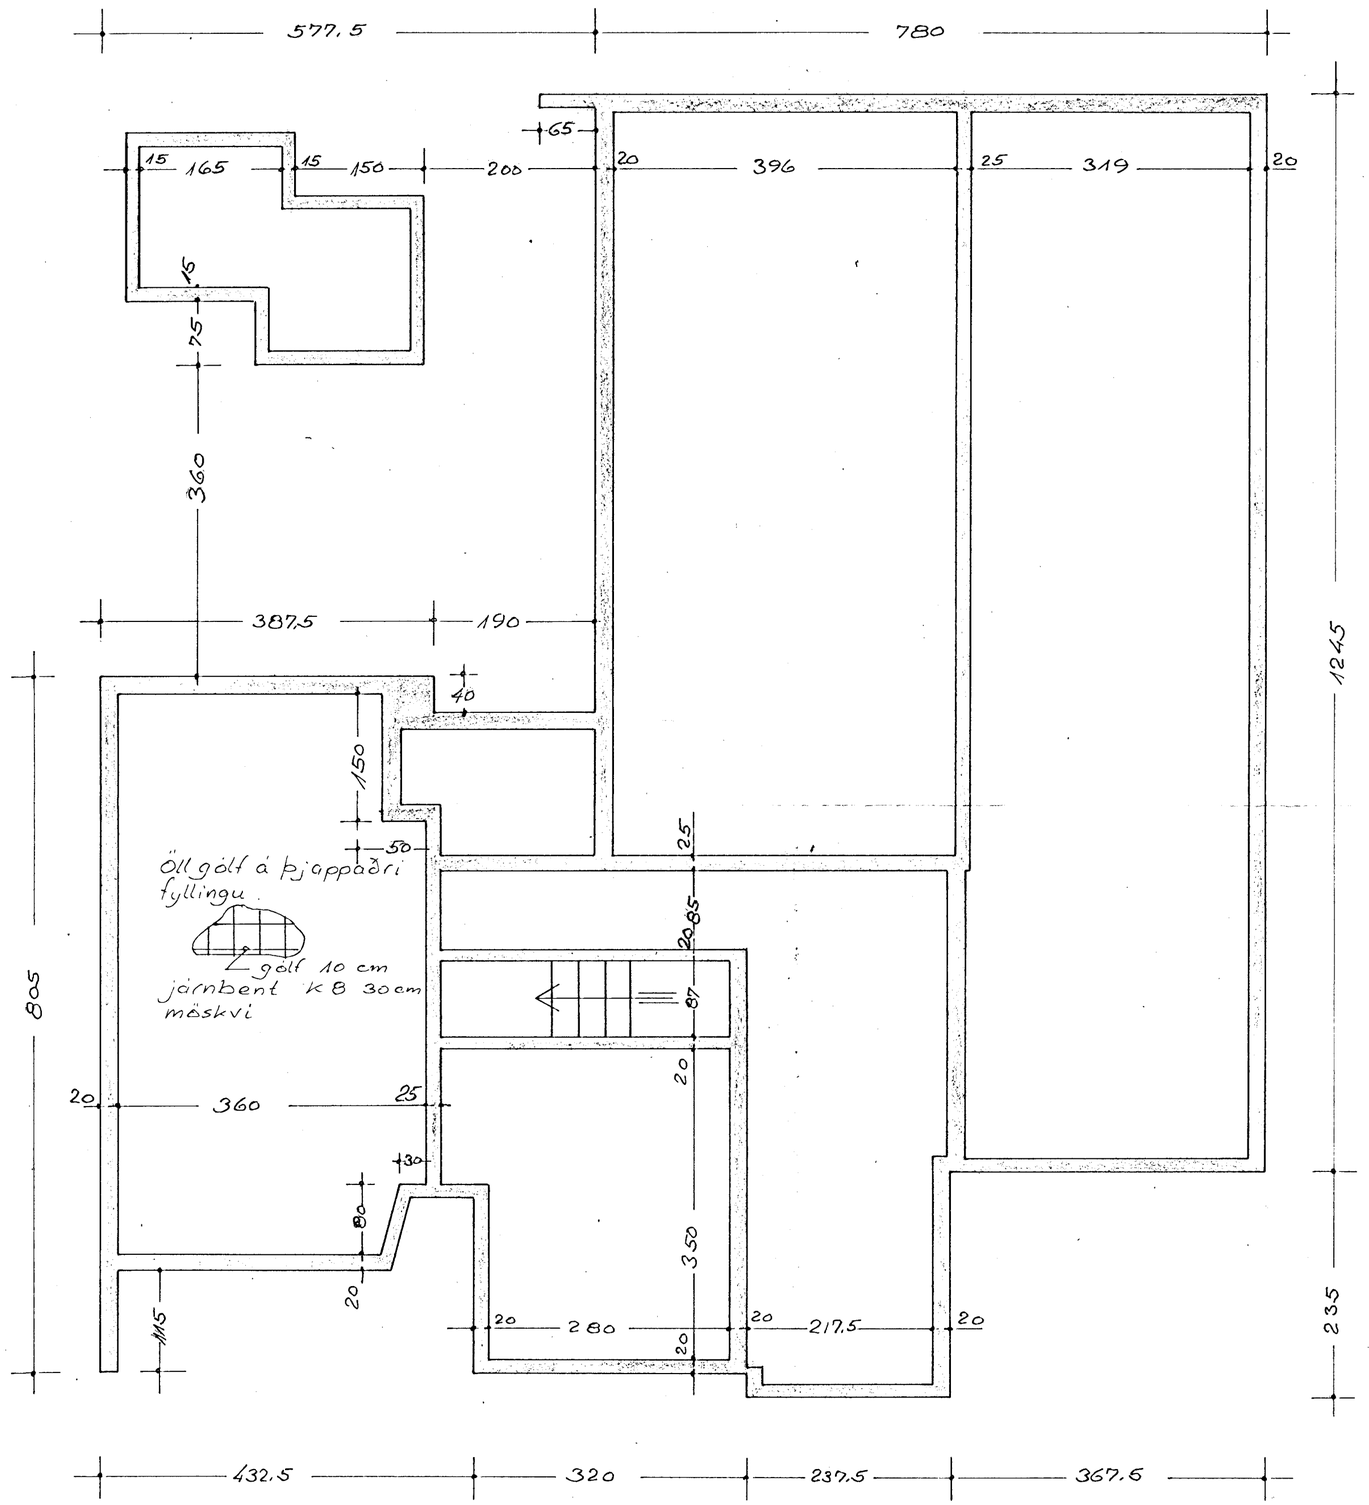

Snið í innvegg
1:20

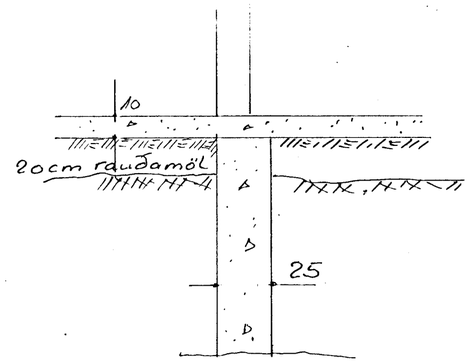

Snið í útvegg
1:20

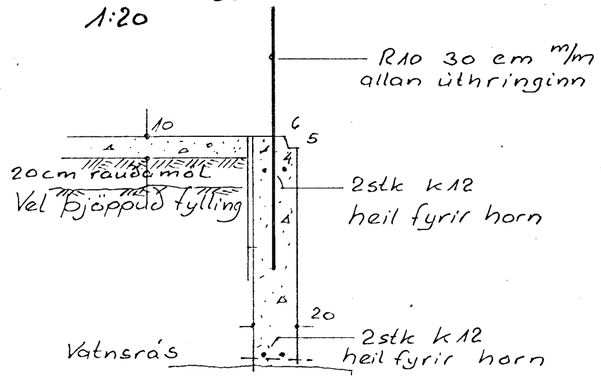

Steypa k 150
k= stál ks 40
R= járn St. 37
Álag á möllellu 4 kg/cm²

DAGS.	BREYTING	GJORT
HANNAÐ JB	JÓN BERGSSON VERKFR. DIPL. ING. M.V.F.Í.	BLAÐ. 1
TEIKNAÐ '0.0.	Brattakinn 16	VERK.
YFIRFARIÐ JB.	Undirstöður.	
SAMÞYKKT	M=1:50	DAGS. Júlí '69

Nr. 991R