
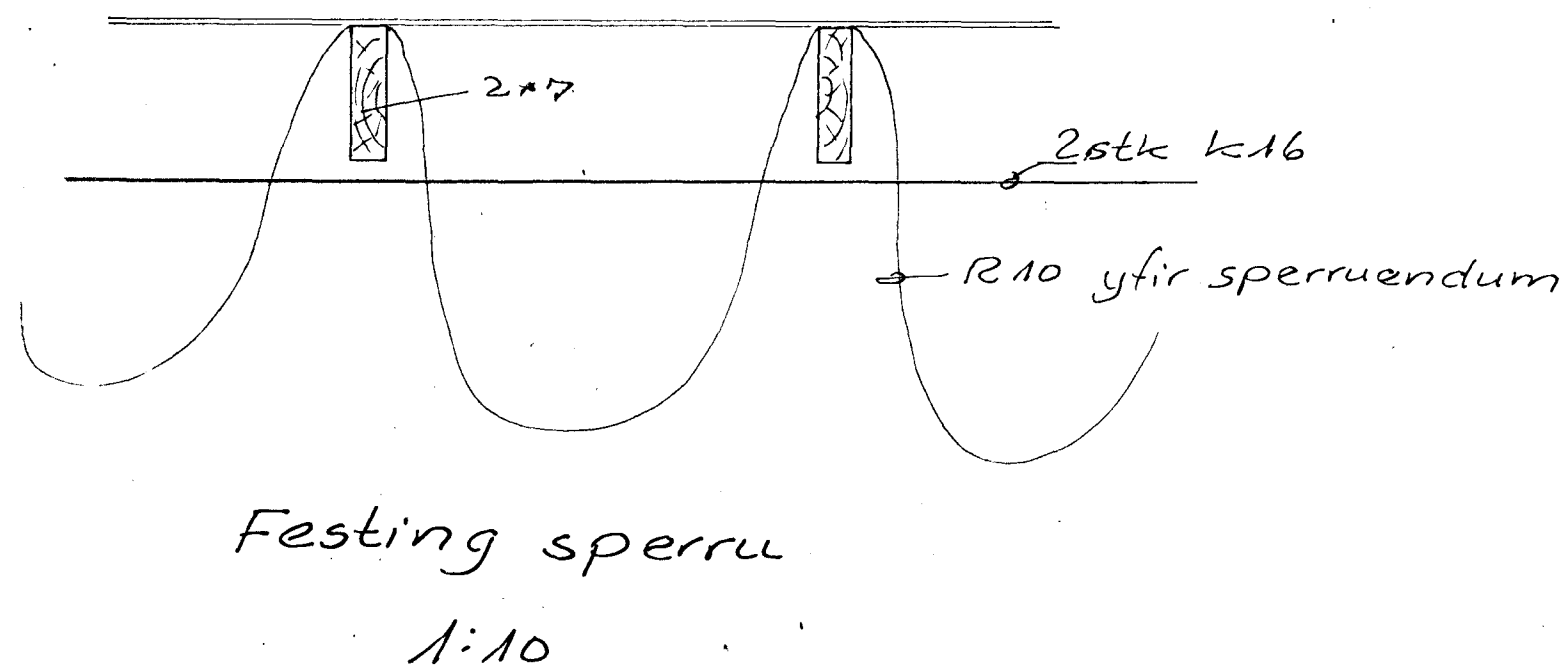
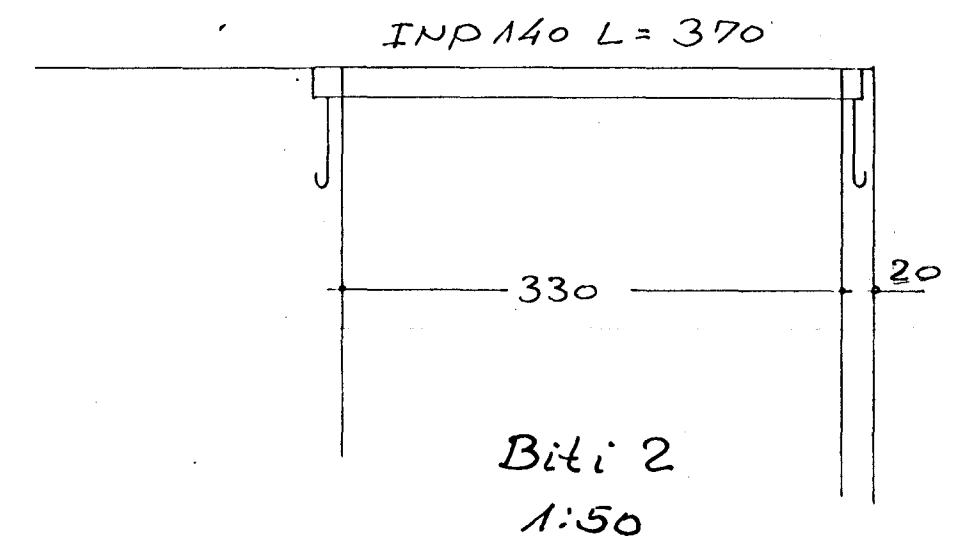
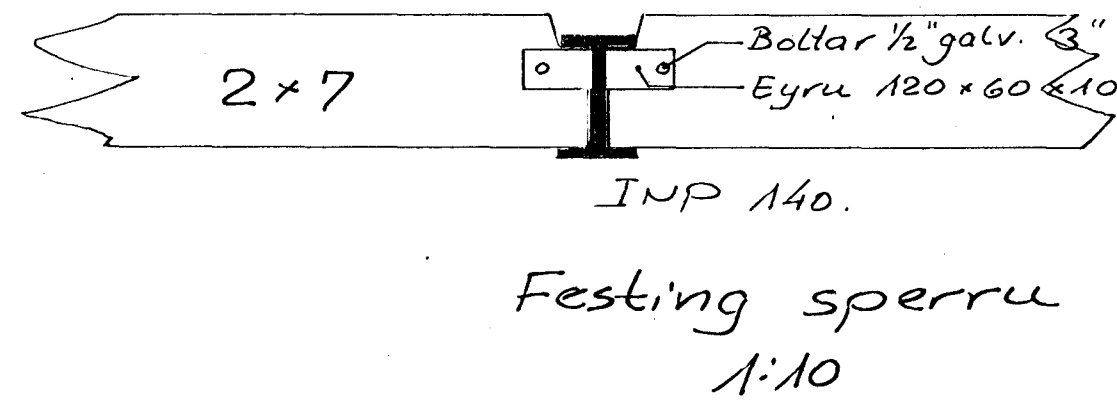
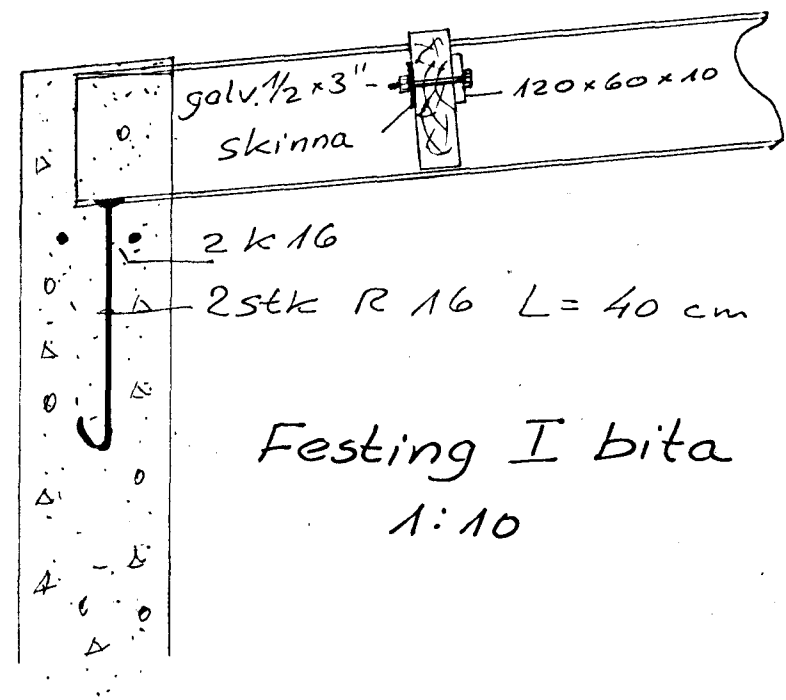
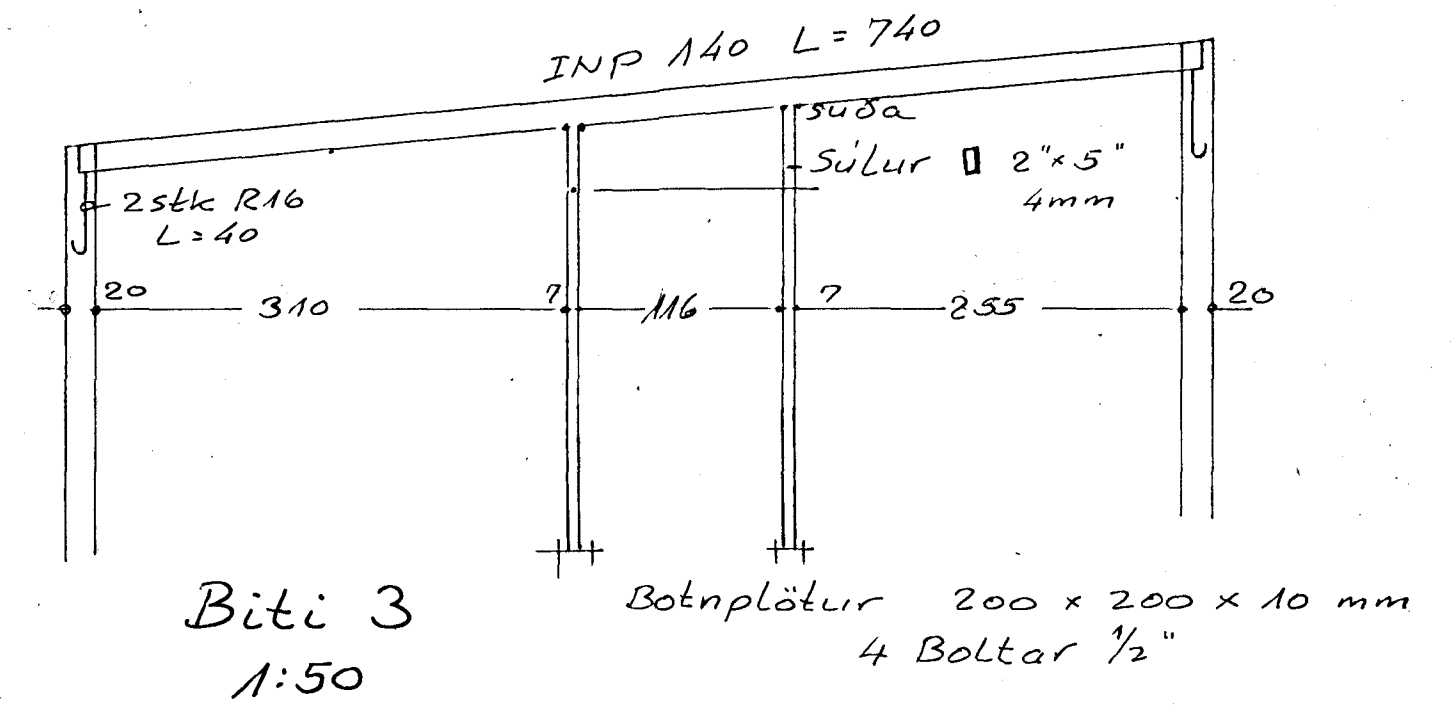
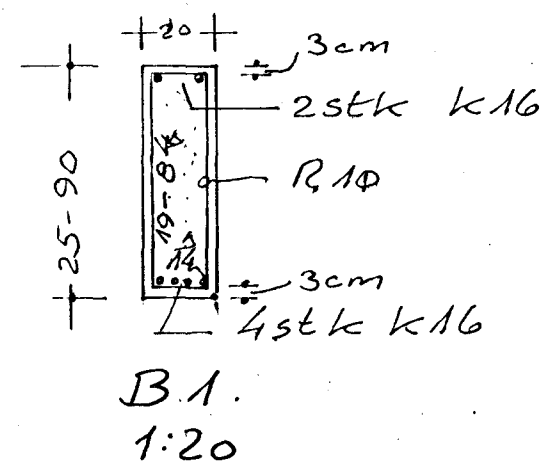


Lykkjur með 20 cm millibili Lengjast um 16,5 mm
 Lykkjur með 10 cm millibili Lengjast um 8,3 mm.
 Lengdir þarf að mæla á staðnum.

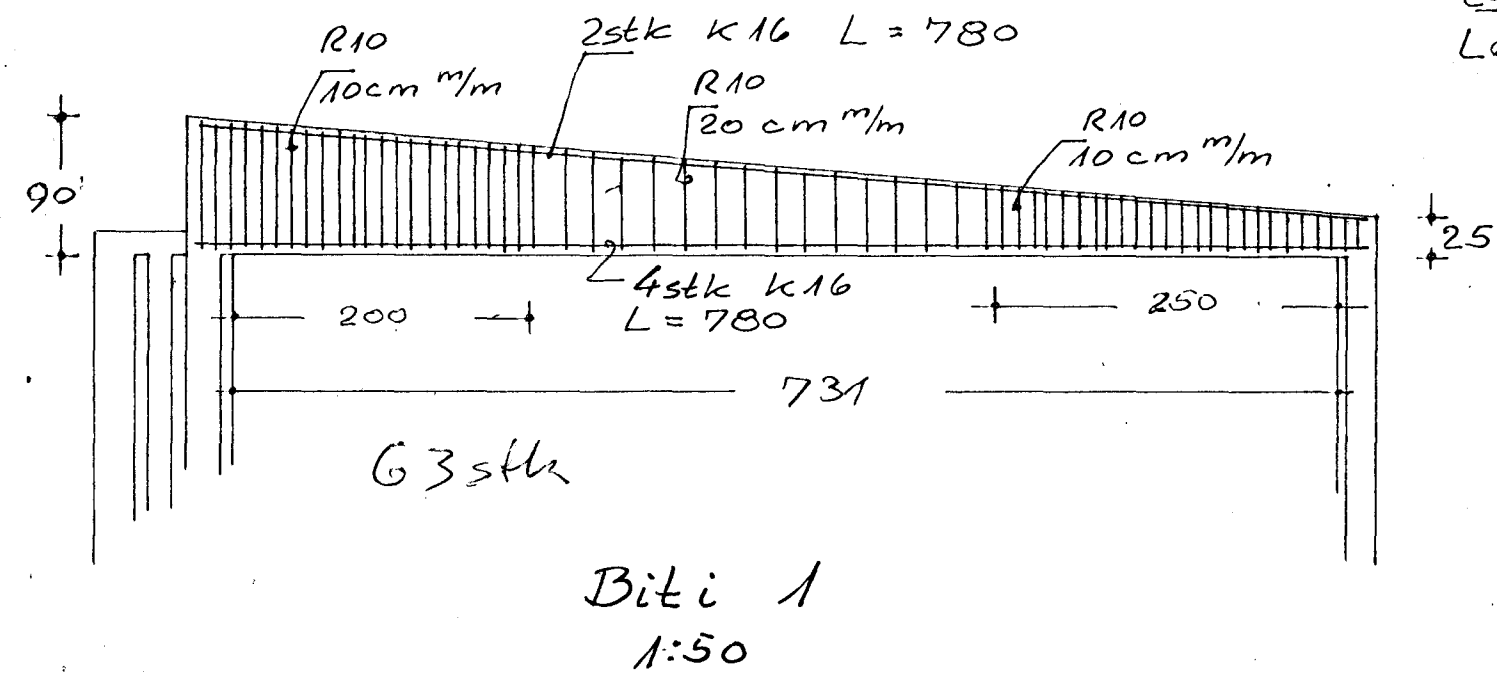

Allt tré, sem snertir stein eða jarn, skal fúaverja
 Naglar galvaniseraðir.

| | | |
|-------------------|----------------------------|--------------------------|
| DAGS. | BREYTING | GJORT |
| HANNAÐ J.B. | JÓN BERGSSON DIPL. ING. | VERKFR. M.V.F.I. 4 |
| TEIKNAD O.S. | Brattakinn 16 | VERK. |
| YFIRFARID J.B. | Bitar og þversnið | |
| SAMDYKKT | M=1:50 | DAGS. Júlí '69 |