





Samþykkt á fundi bygginga-  
nefndar þ. 14. 3. 1972  
BYGGINGAHLI JÓN  
I HARNARFIRDI  
S. Sigurðsson

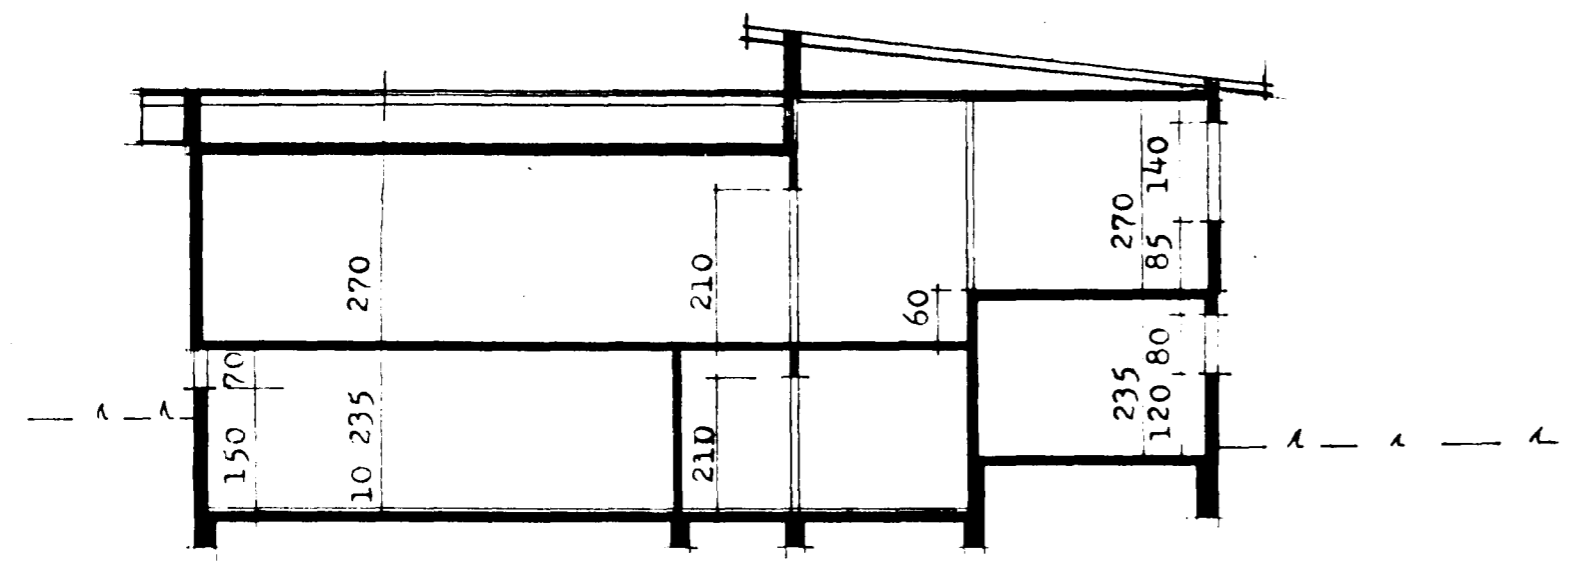

SNID - A

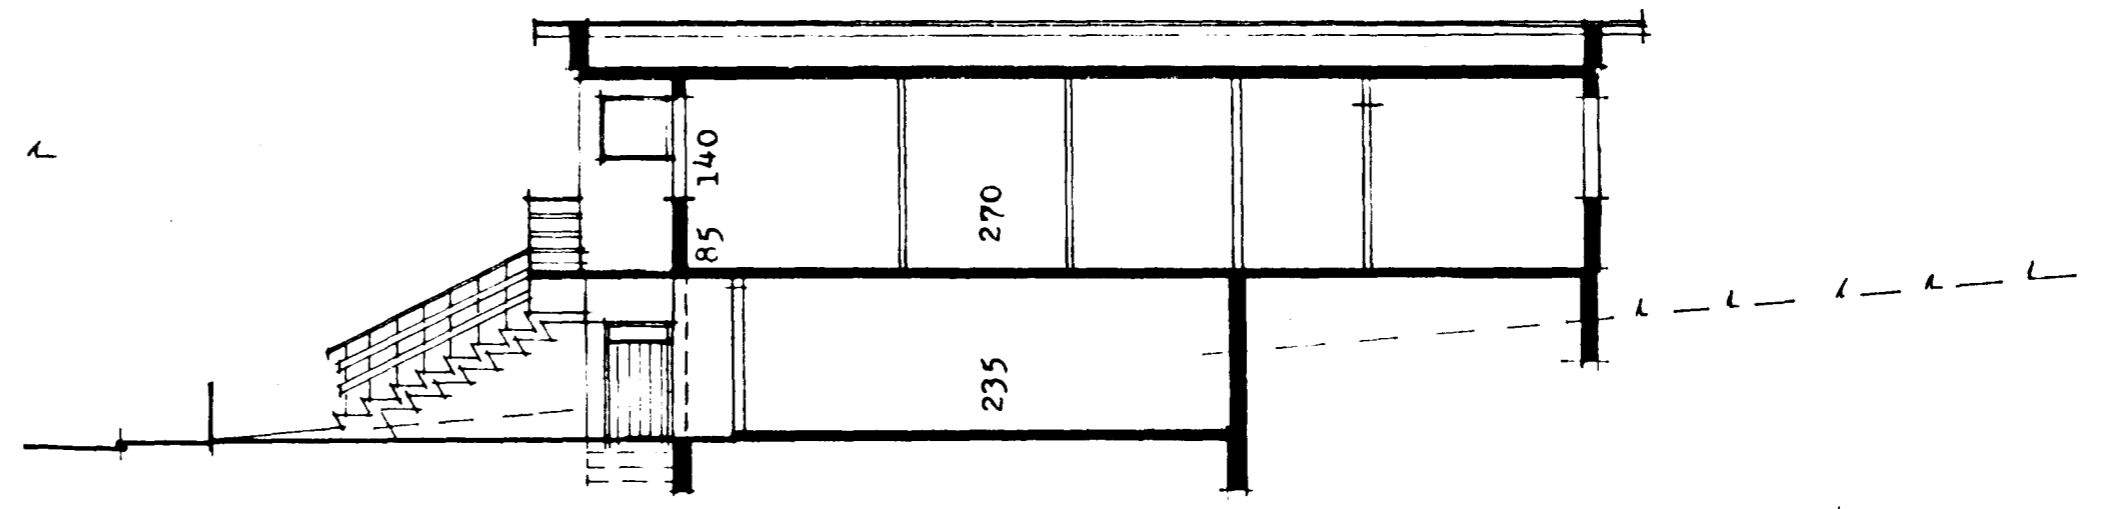

SNID - B

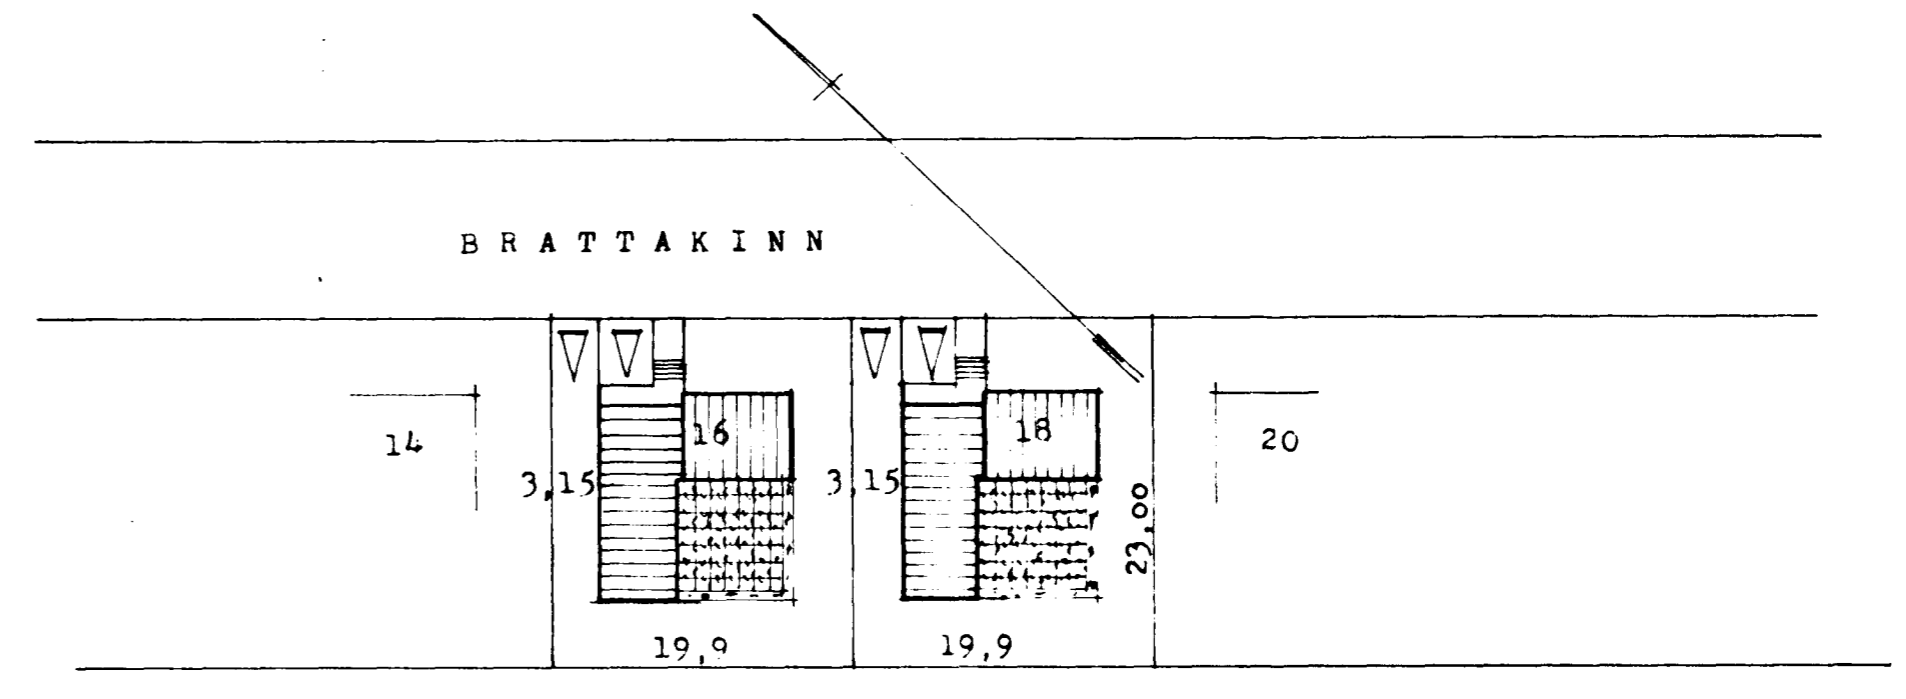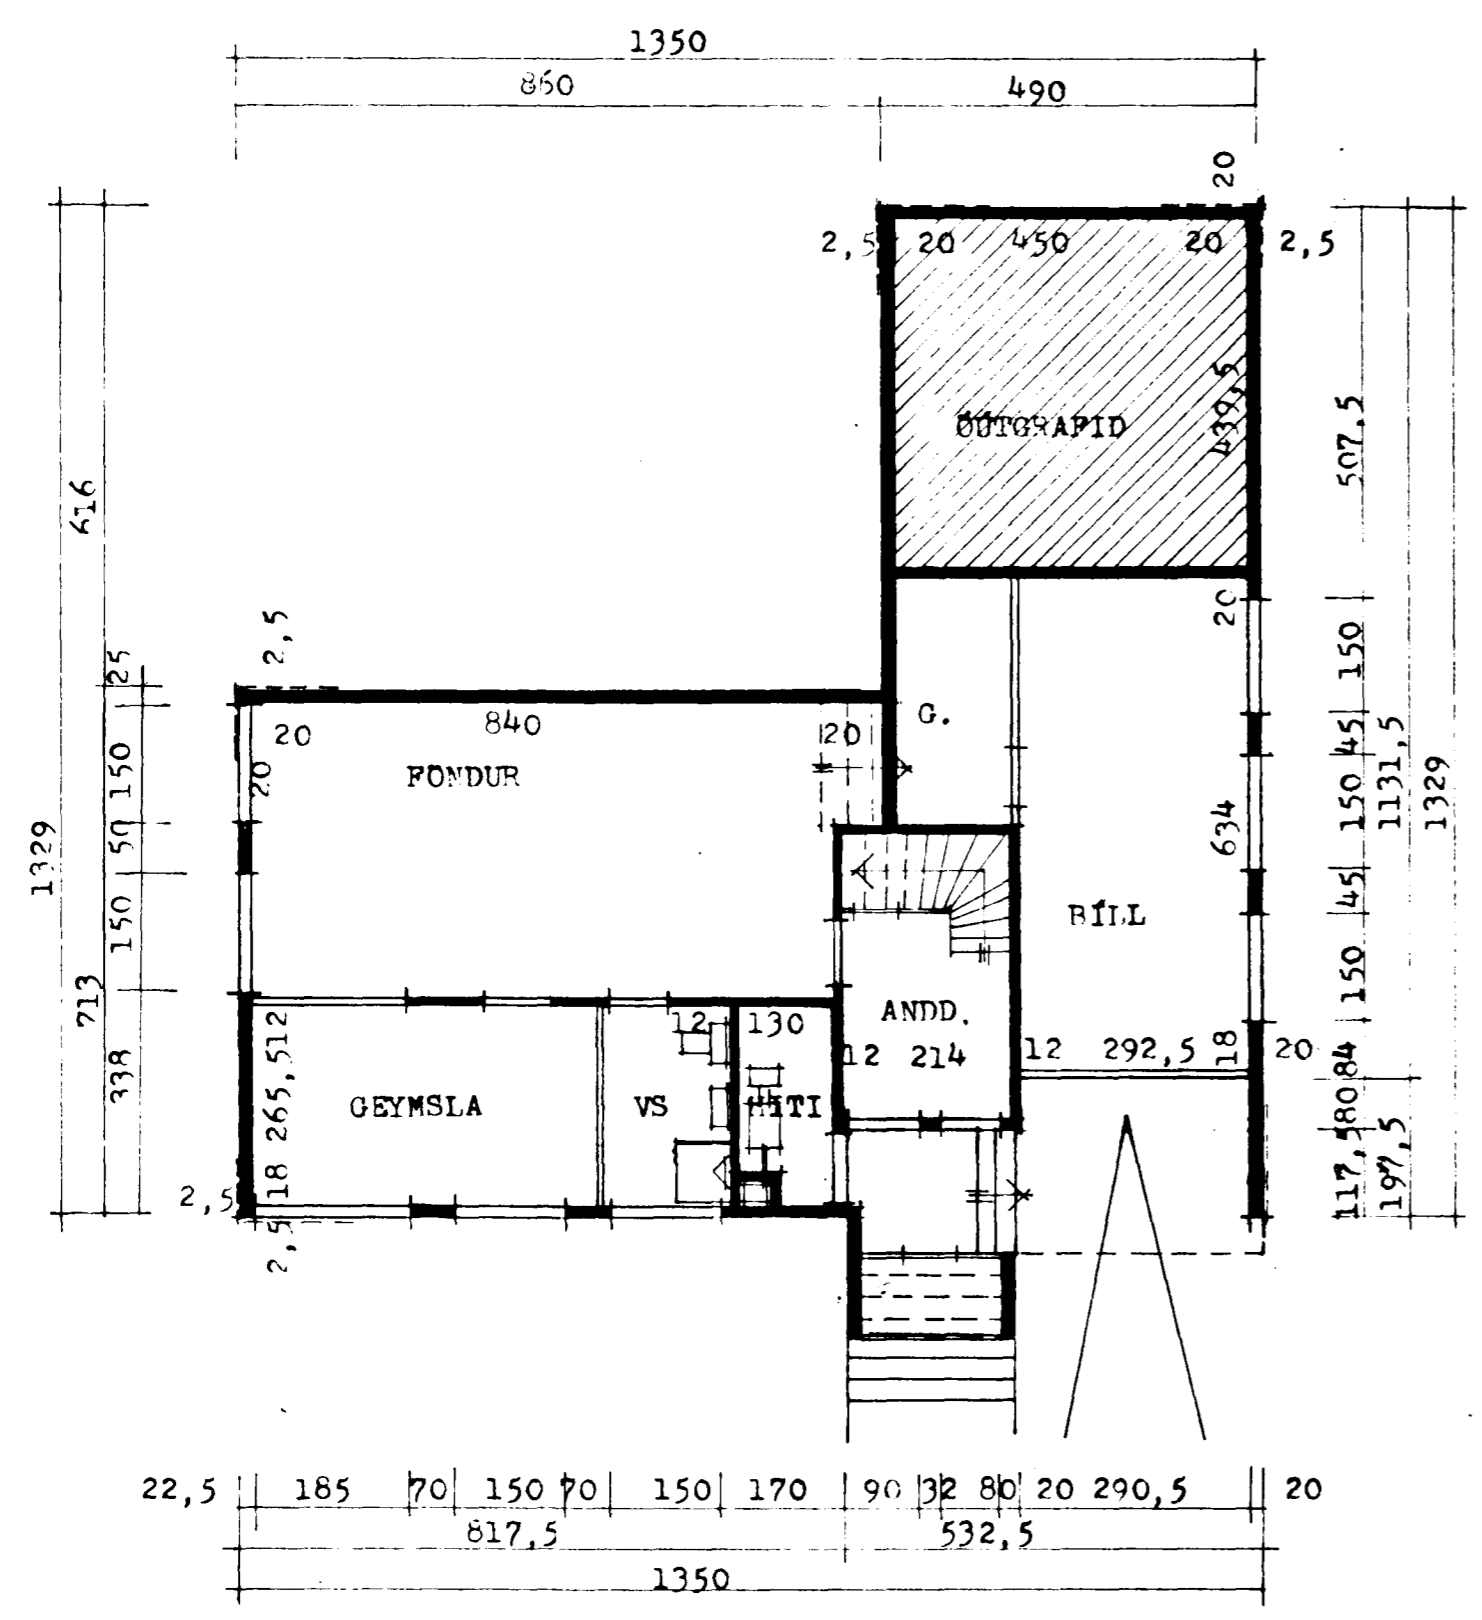

AFSTAÐA 1:500