


Samþykkt á fundi bygginga-
neindar þ. 2/7 1967


BYGGINGAÞULTRÚINN
I HAFNARFIRÐI

E. Sigurðsson

KVÖÐ: Þajarsjóður ábyrgist ekki
hugsanlegt tjón, sem orsakast kann
af byggingum vegna heilanommar
á gólf og hlífingum gólf.

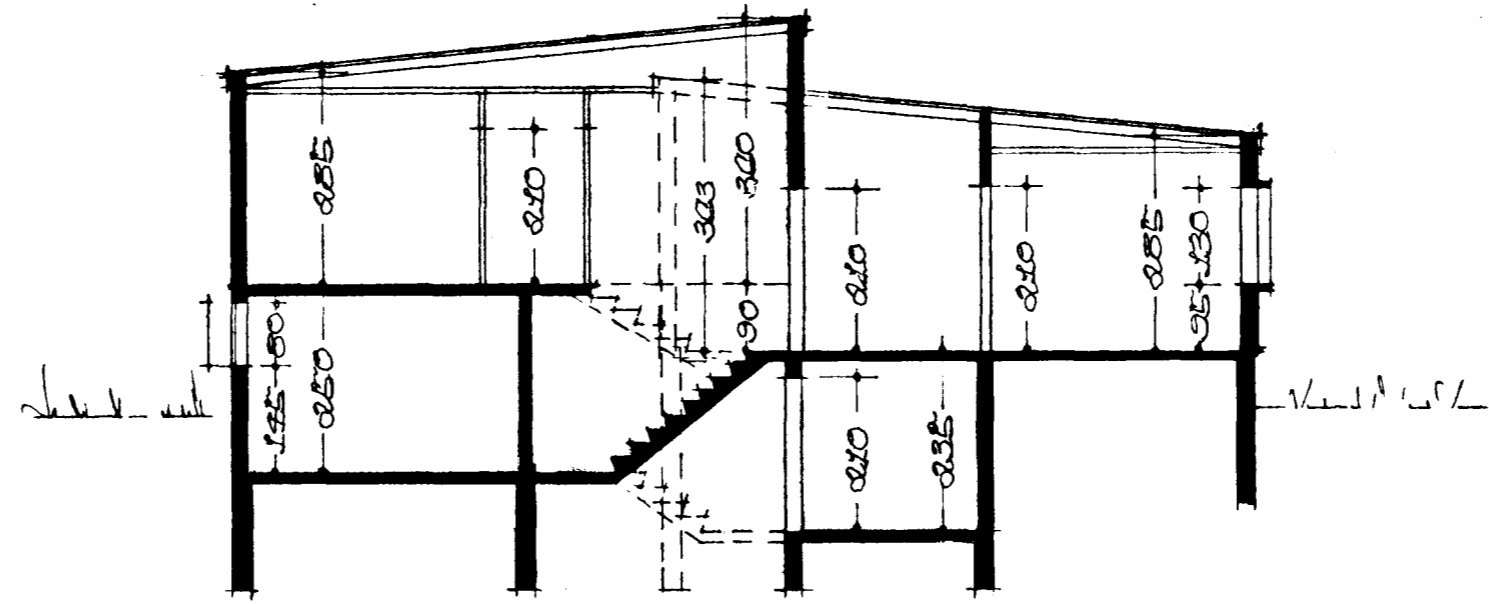


ÁSTÖÐUMYND M. 1:500

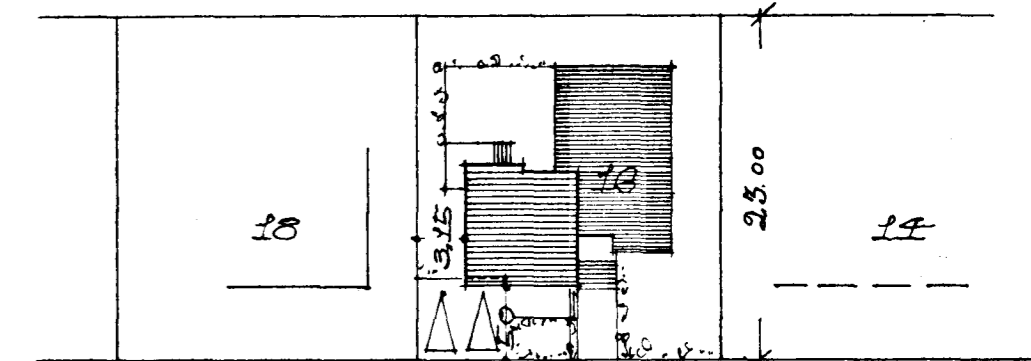


BRATTAKINN

FLATARMÁL I HÆÐ 145,37 M.²

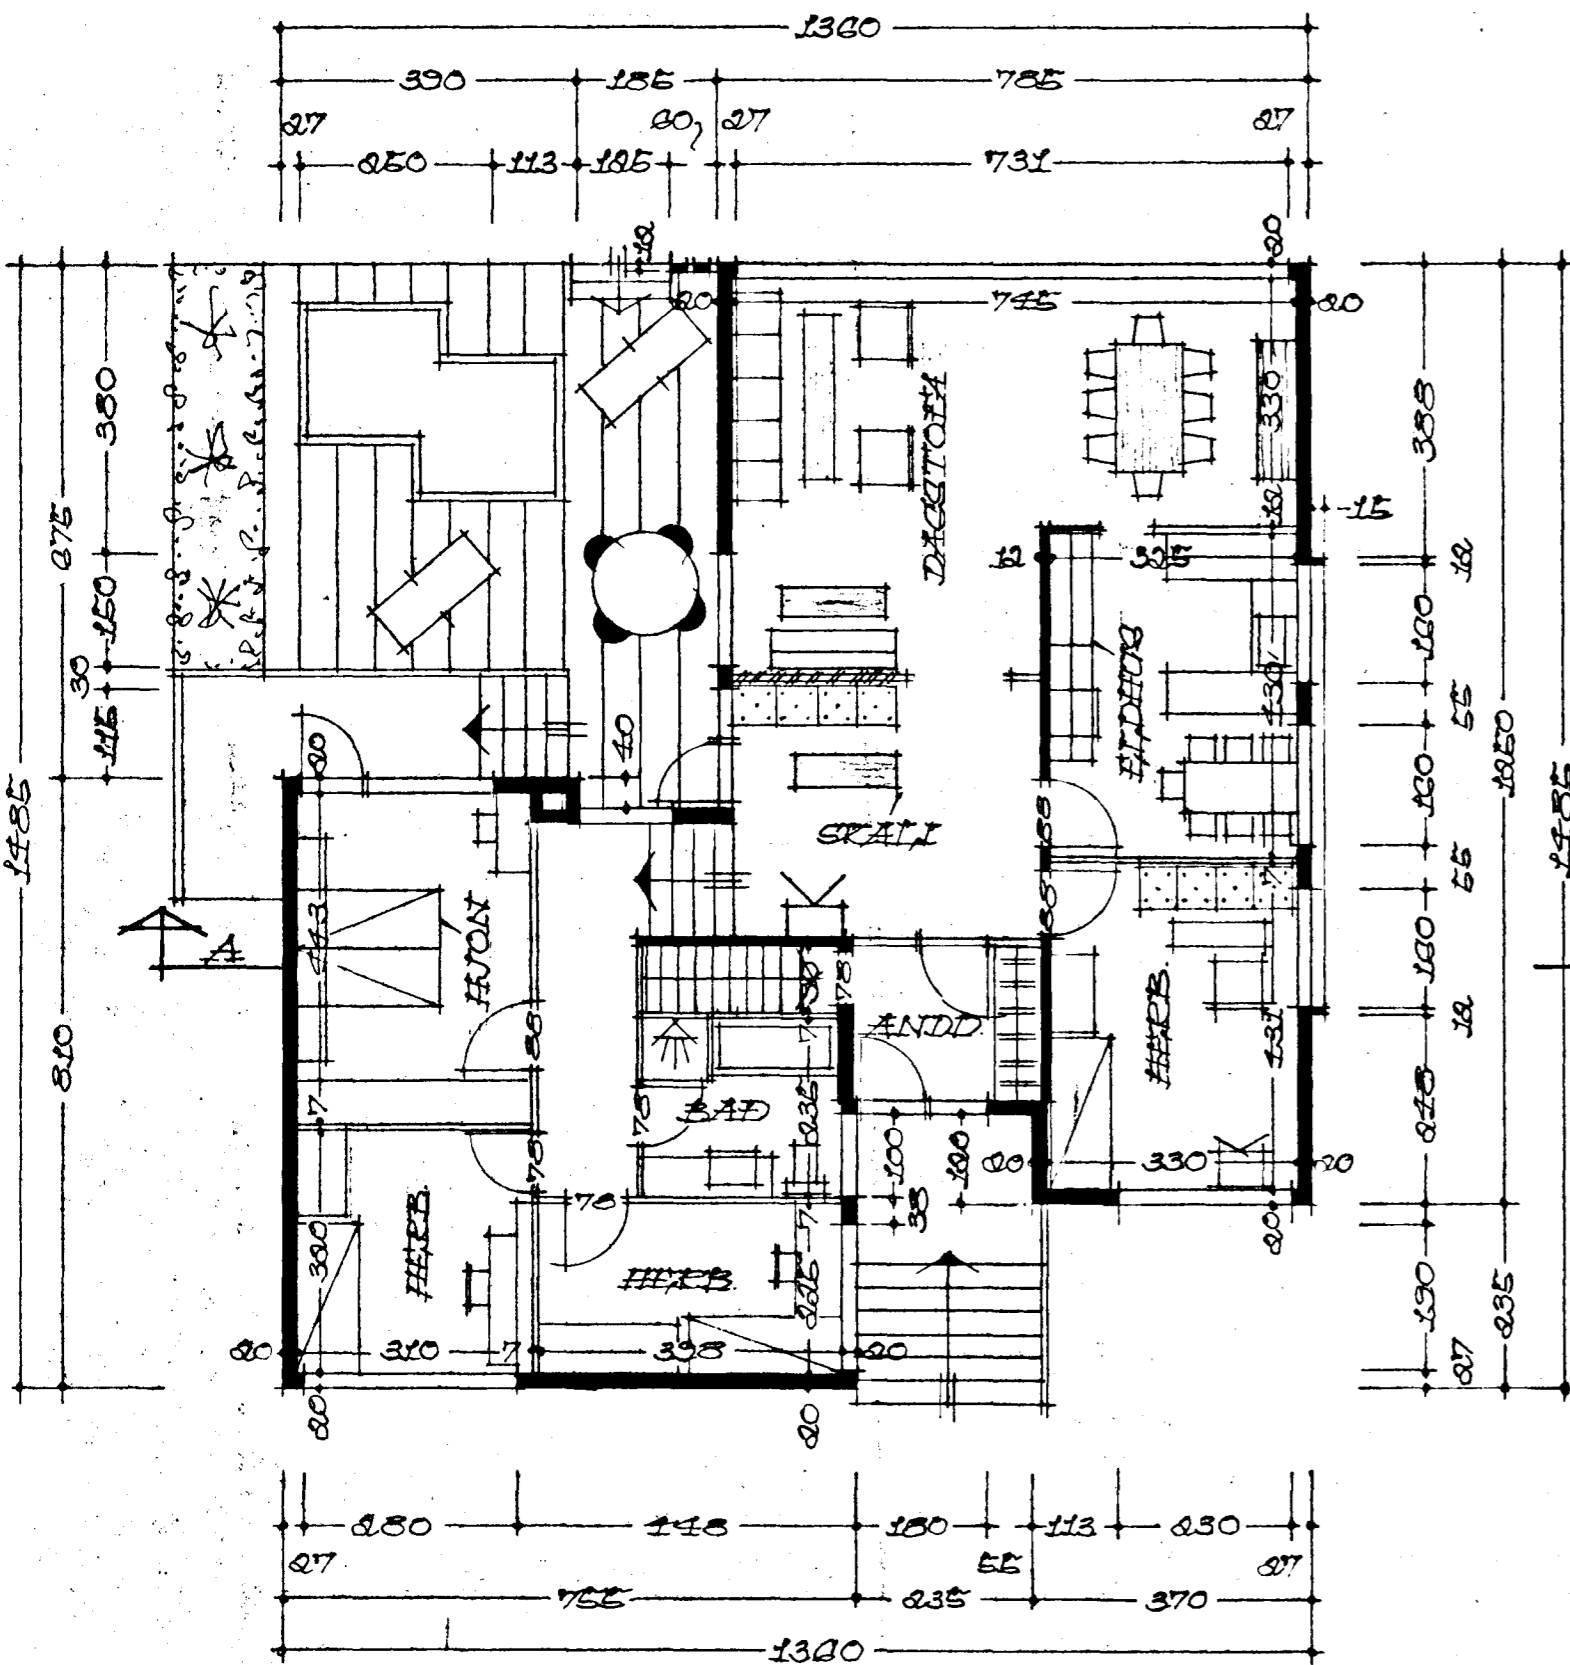

BRATTAKINN I. HÆÐ

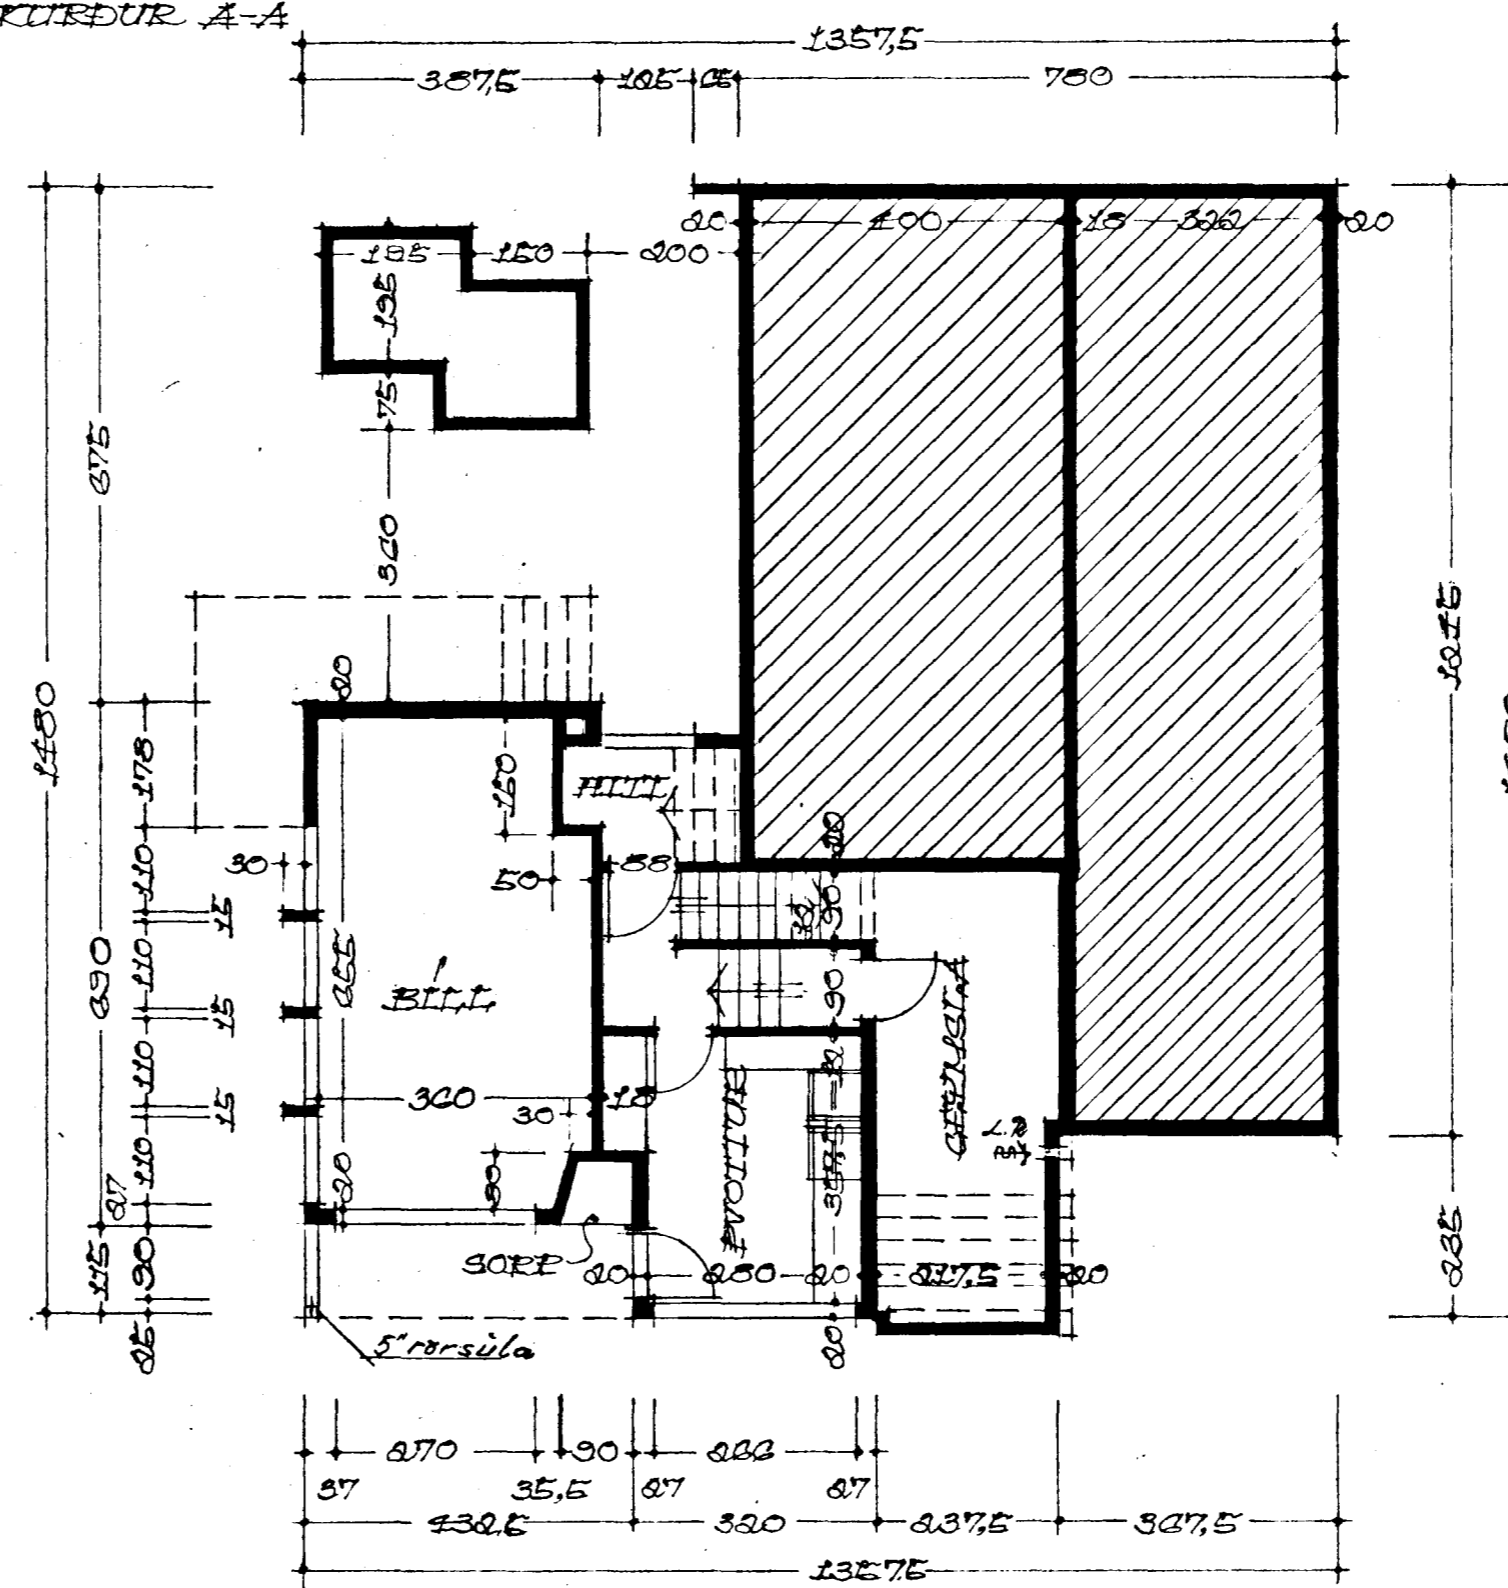

BRATTAKINN I. HÆÐ

REYKJAVÍK Í JÚNÍ 1969
Fjartan Sveinsson