



TENGIMYND MELAGR. HITAVEITU.



GRUNNMÝND RIS • 1:50

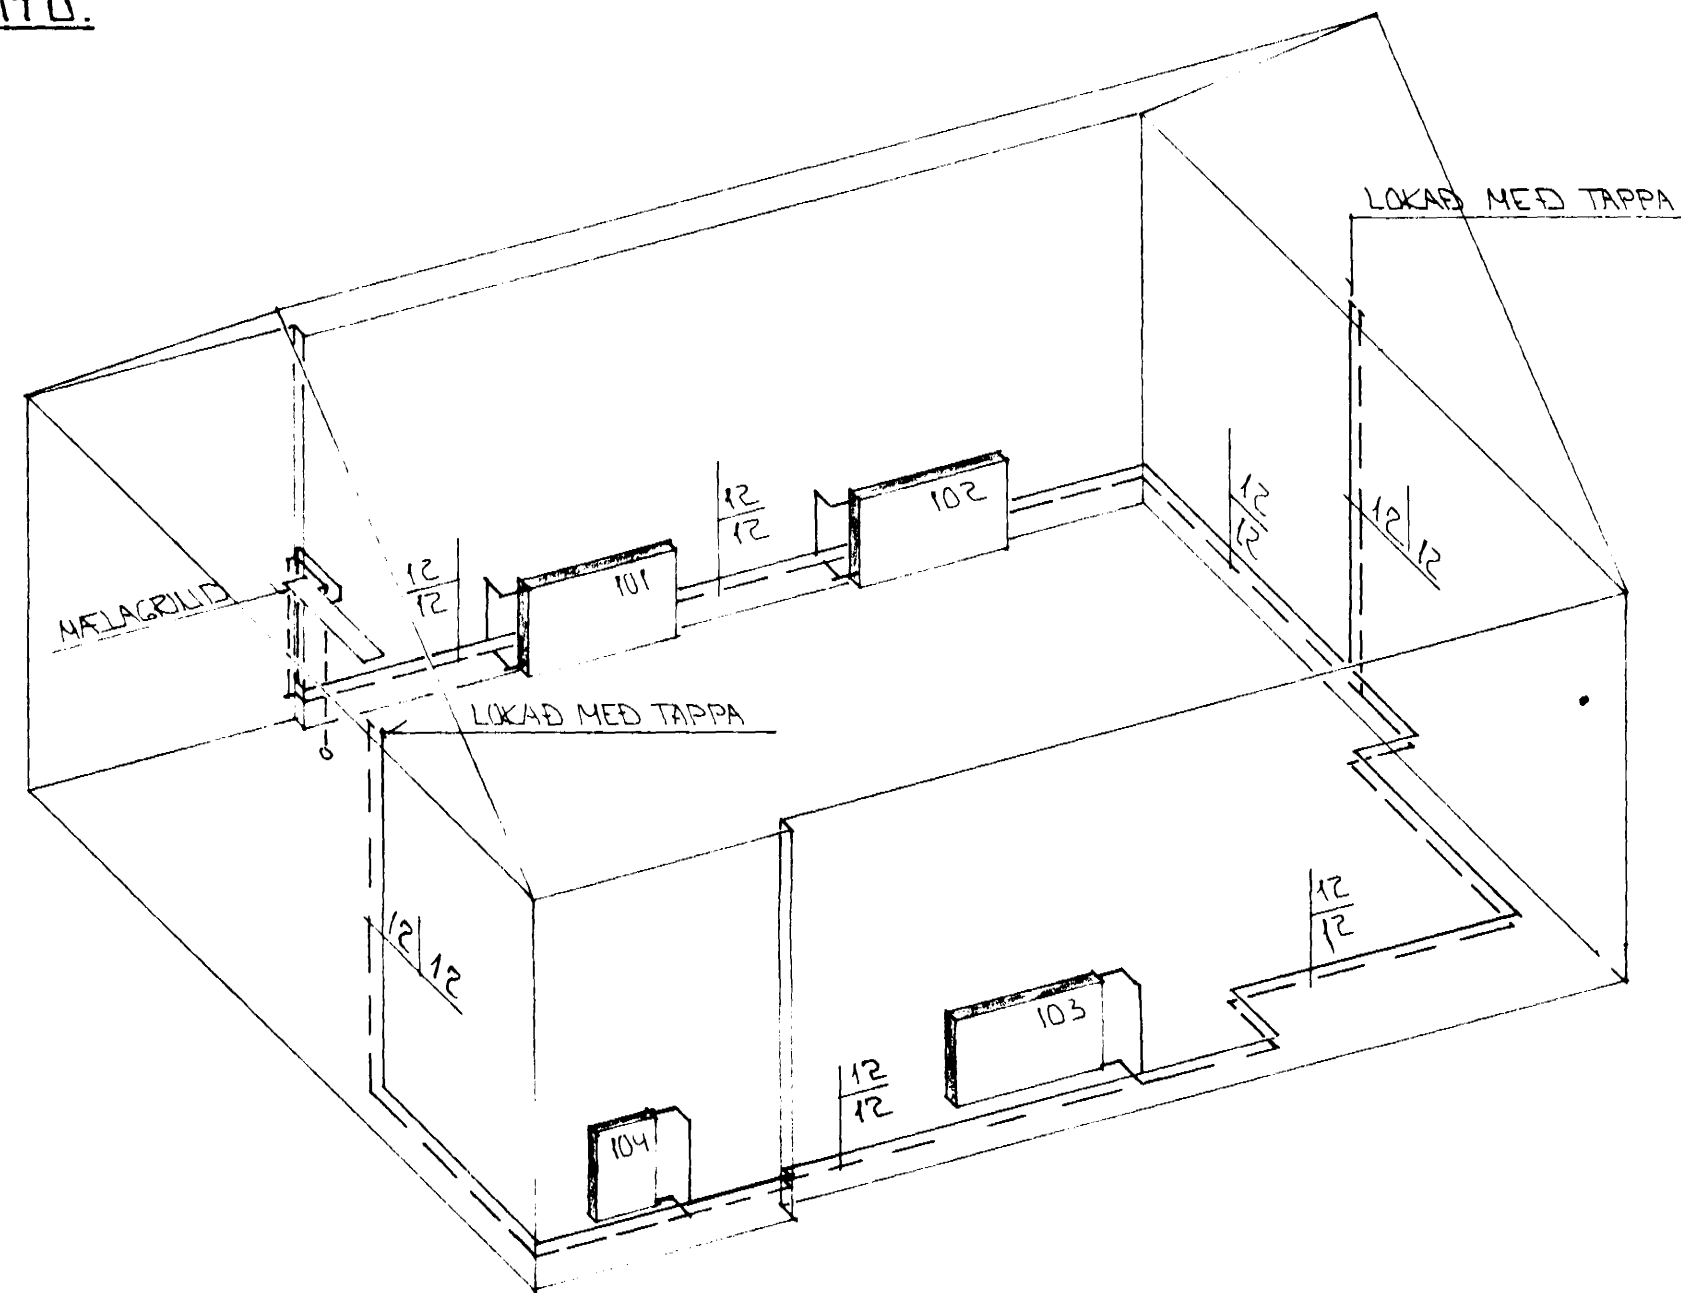


RÚMMYND HITALAGNA • 1:50

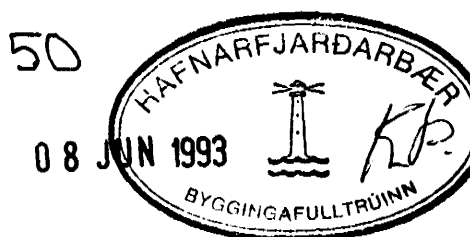

SKÝRINGAR

HITALAGNIR SKULU VERA EIRLAGNIR MEÐ LÖBUNUM TENGI-STUKKUM. ALLAR LAGNIR ERU LITJALIGGJAFDI Á VEGGUM. Á ALLA OFNA KÖMI LOFTSKRUFUR STILLITE OG SÁLFRVIRKIR OFNLOKAR. OFNASTERÐIR MÍÐAST VÍÐ HITAVEITU ΔL: 40°C. GERT ER RÁÐ FÜRIR AÐ EINAÐGEIN HUS SE SAMKU. BYGGINGAREGLUGERÐ.

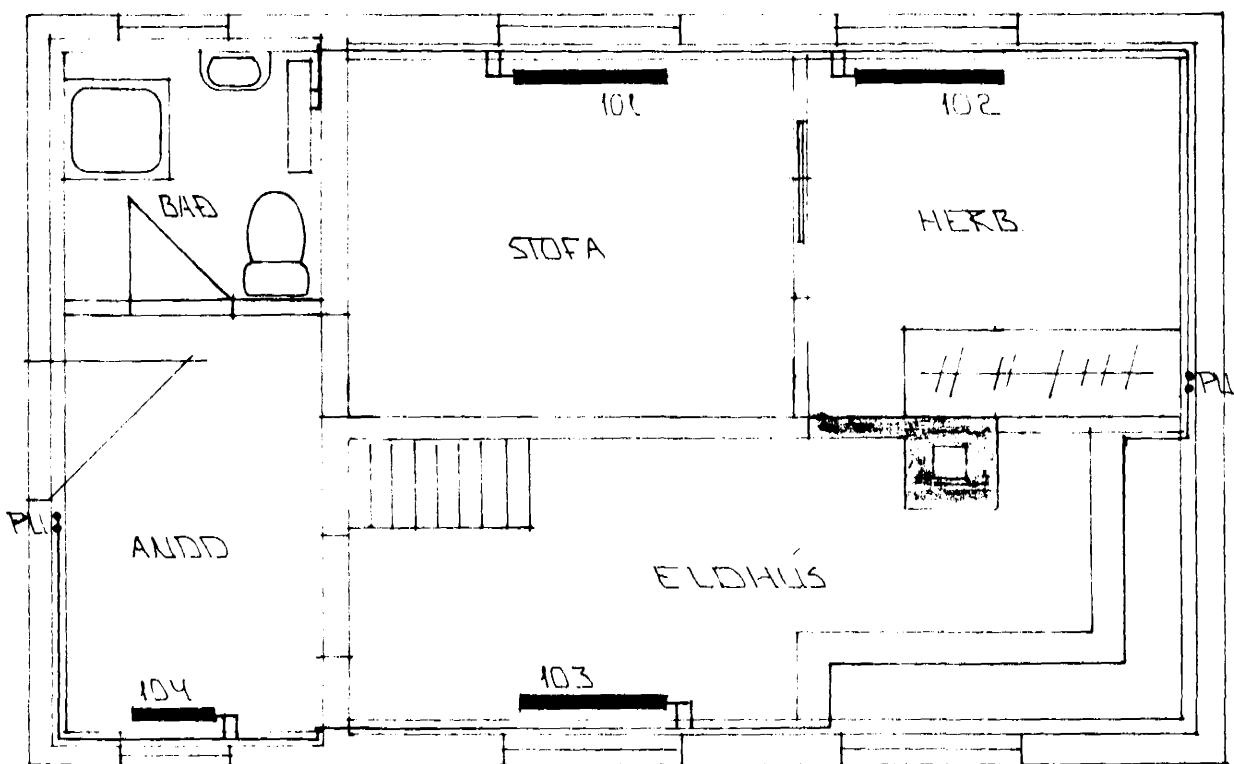

GRUNNMÝND 1 HÆÐ • 1:50

OFNASKRÁ					
OFN NR	STAÐSETN.	HITA PÖRF	LENGD	HÆÐ	TENIG
101	STOFA	660	1000	600	A-B
102	HERB	730	1000	600	A-B
103	ELDHÚS	1240	1200	600	A-B
104	AUNÐ	570	500	600	A-B

BR NR	DAGS	EDLI BREVTINGAR	SIGN.
BRATTAKINN 17 HAFNARFIRÐI			DAGS MAI 93
HITALAGNIR			HANNAÐ <i>GH</i>
MELIKV. 1:50			TEIKNAD <i>GH</i>
SIGURÐUR ÞORLEIFSSON			VERK NR
STRANDGÖTU 11 HAFNARFIRÐI			9317
SÍMI 54751/54255			BLAÐ NR
			2-01