







Samþykkt þann

08 JAN. 1999

Byggingatulltrúinn í Hafnarfirði
Erlendur Hjalmarsson

ASKILID "HAFNSNYRETISTOFU"

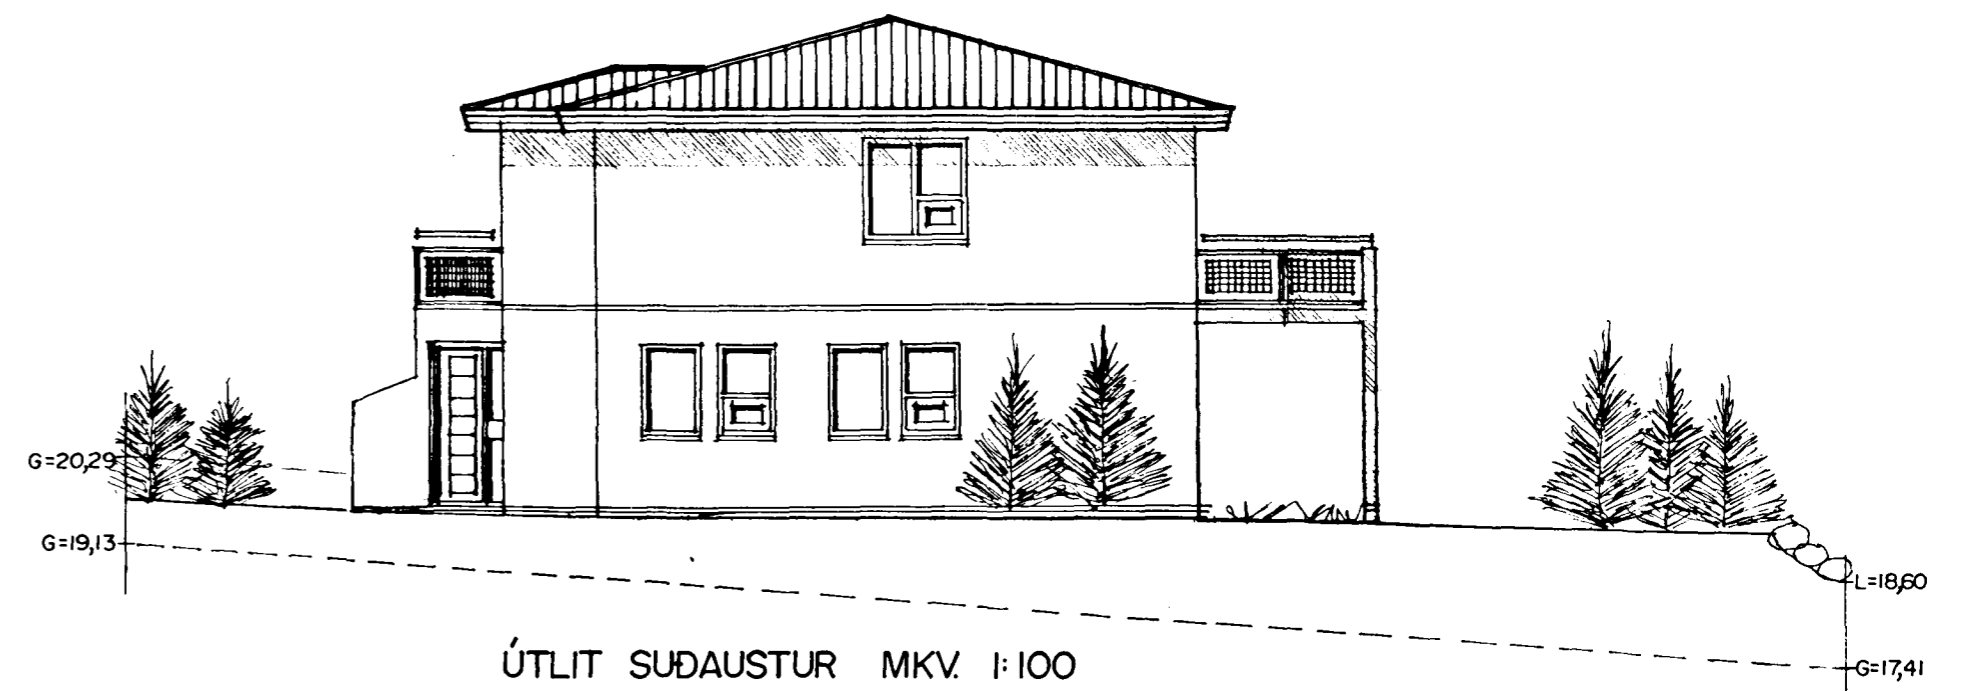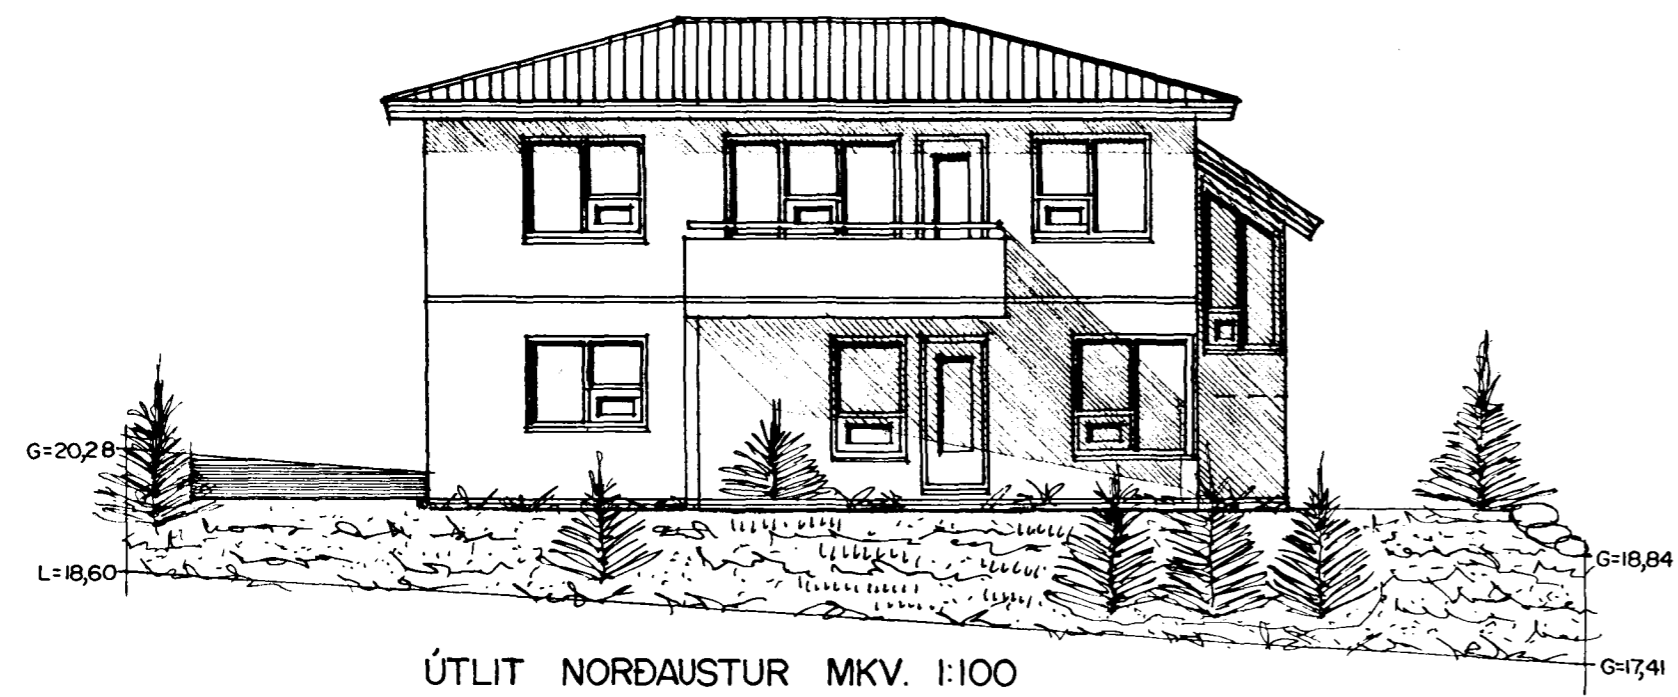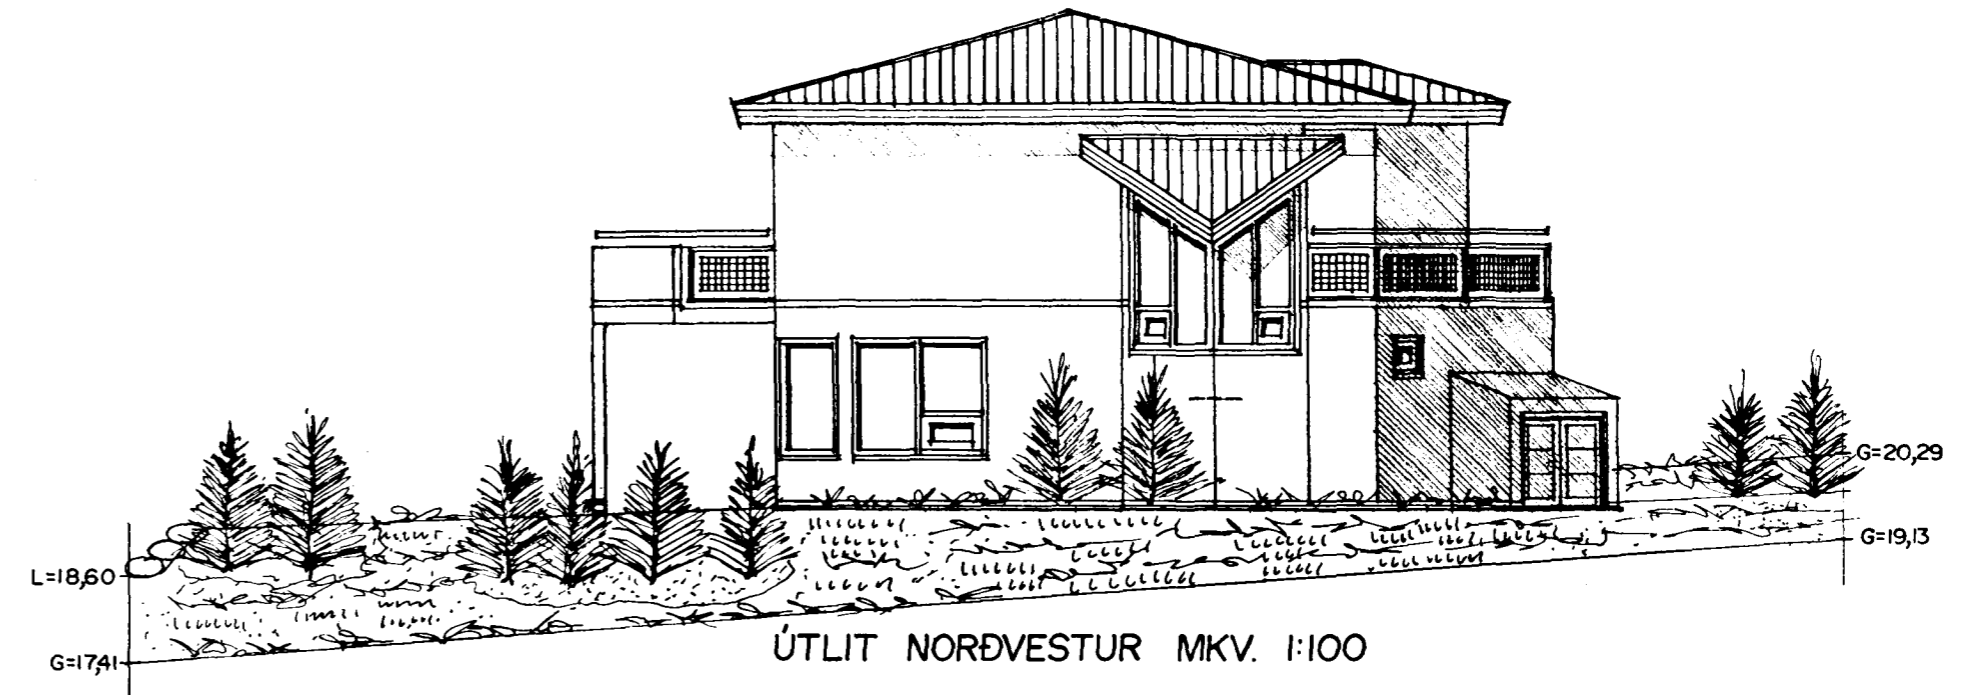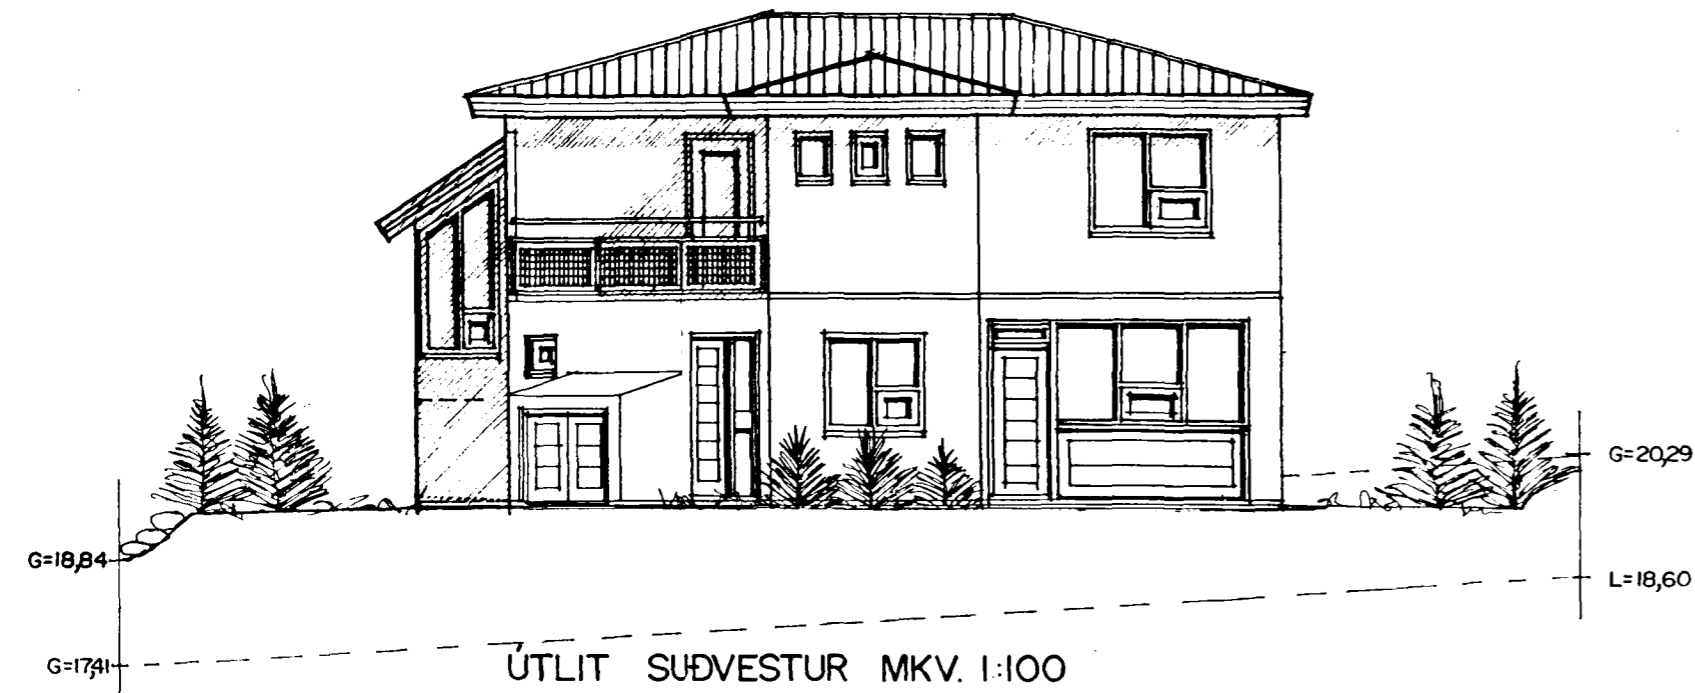

2/2 98
ask
BREYTT Í AGÚST 1995
BREYTT Í JÚNÍ 1998

Sigurður Þorvårdarson