


OFNATAFLA GRÆNAKINN 2

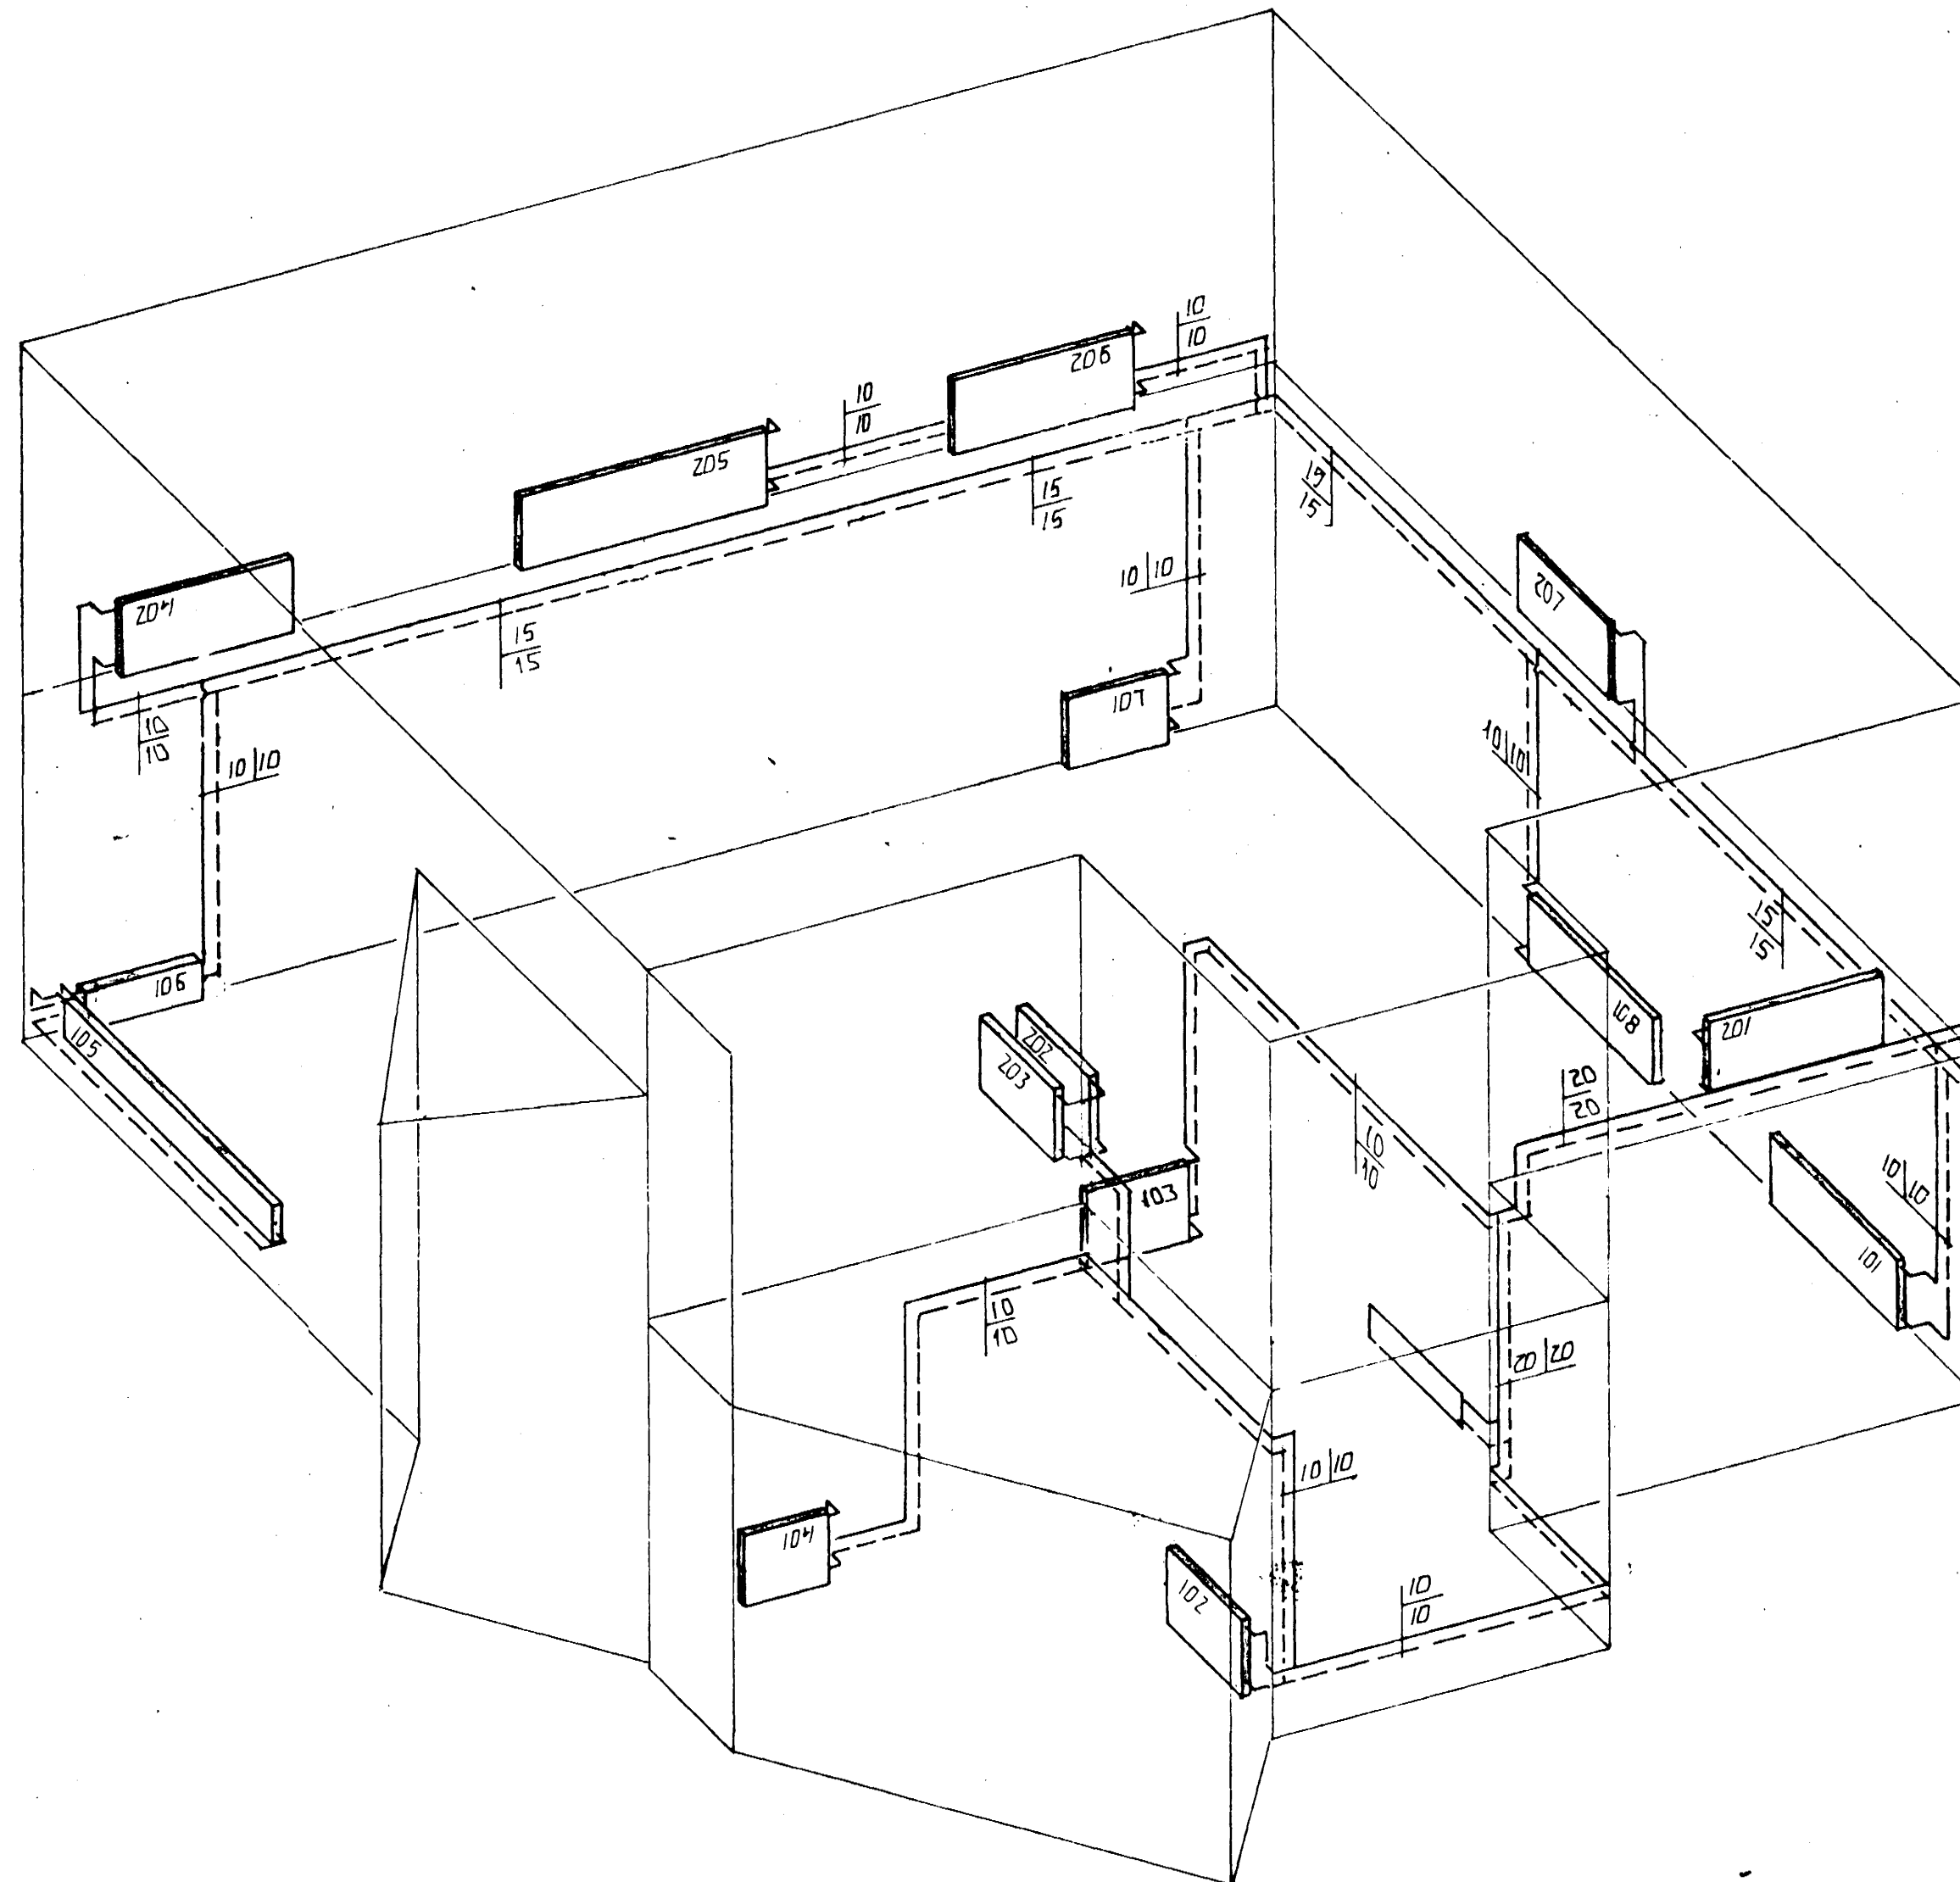

| OFN NR | STADS | HITAT KKA | LENGD MM | HÆD MM | TENGI |
|---------|------------|-----------|----------|--------|-------|
| 101 | BILGEYMSLA | 800 | 1400 | 600 | |
| 102 | ANDD | 470 | 700 | 600 | |
| 103 | ELDHLIÐ | 860 | 800 | 600 | |
| 104 | VS | 300 | 600 | 600 | |
| 105 | STOFA | 1.660 | 2300 | 400 | |
| 106 | STOFA | 710 | 1000 | 400 | |
| 107 | GEYMSLA | 750 | 800 | 600 | |
| 108 | BILGEYMSLA | 650 | 1000 | 600 | |
| SAMTALS | | 14.400 | | | |

ÁÐUR EN GENGD EÐ FRÁ OFNAPÖNTUN SKULU ARKITEKT OG TÆKNIFRÆÐINGUR SANNREYNA STÆRDIR OG AFKÖST OFNA

HITALAGNIR . RÚMMYND . 1:50

| | | | |
|--|-----------|--|-------|
| 01 | JULÍ 98 | OFNAR FERDIR . LEGU | |
| | | LAGNA BR | OK |
| BR. | DAGS | EÐLI BR. | SIGN. |
| <p>BRATTAKINN 1 HAFNARFIRDI</p> <p><u>HITALAGNIR</u></p> | | | |
| DAGS. | DES. 95 | Byggingafultrúi Hafnarfjarðar Afgreitt þann | |
| VERK NR. | 9544 | 25 JUNÍ 1998 | |
| TEIKN NR. | 2-05 | | |
| HANNAÐ | d.h. u.u. | | |
| TEIKNAD | d.h. | Sigurbjartur Halldórsson | |
| YFIRFARIÐ | | | |