


OFNATAFLA GRÆNAKINN 2

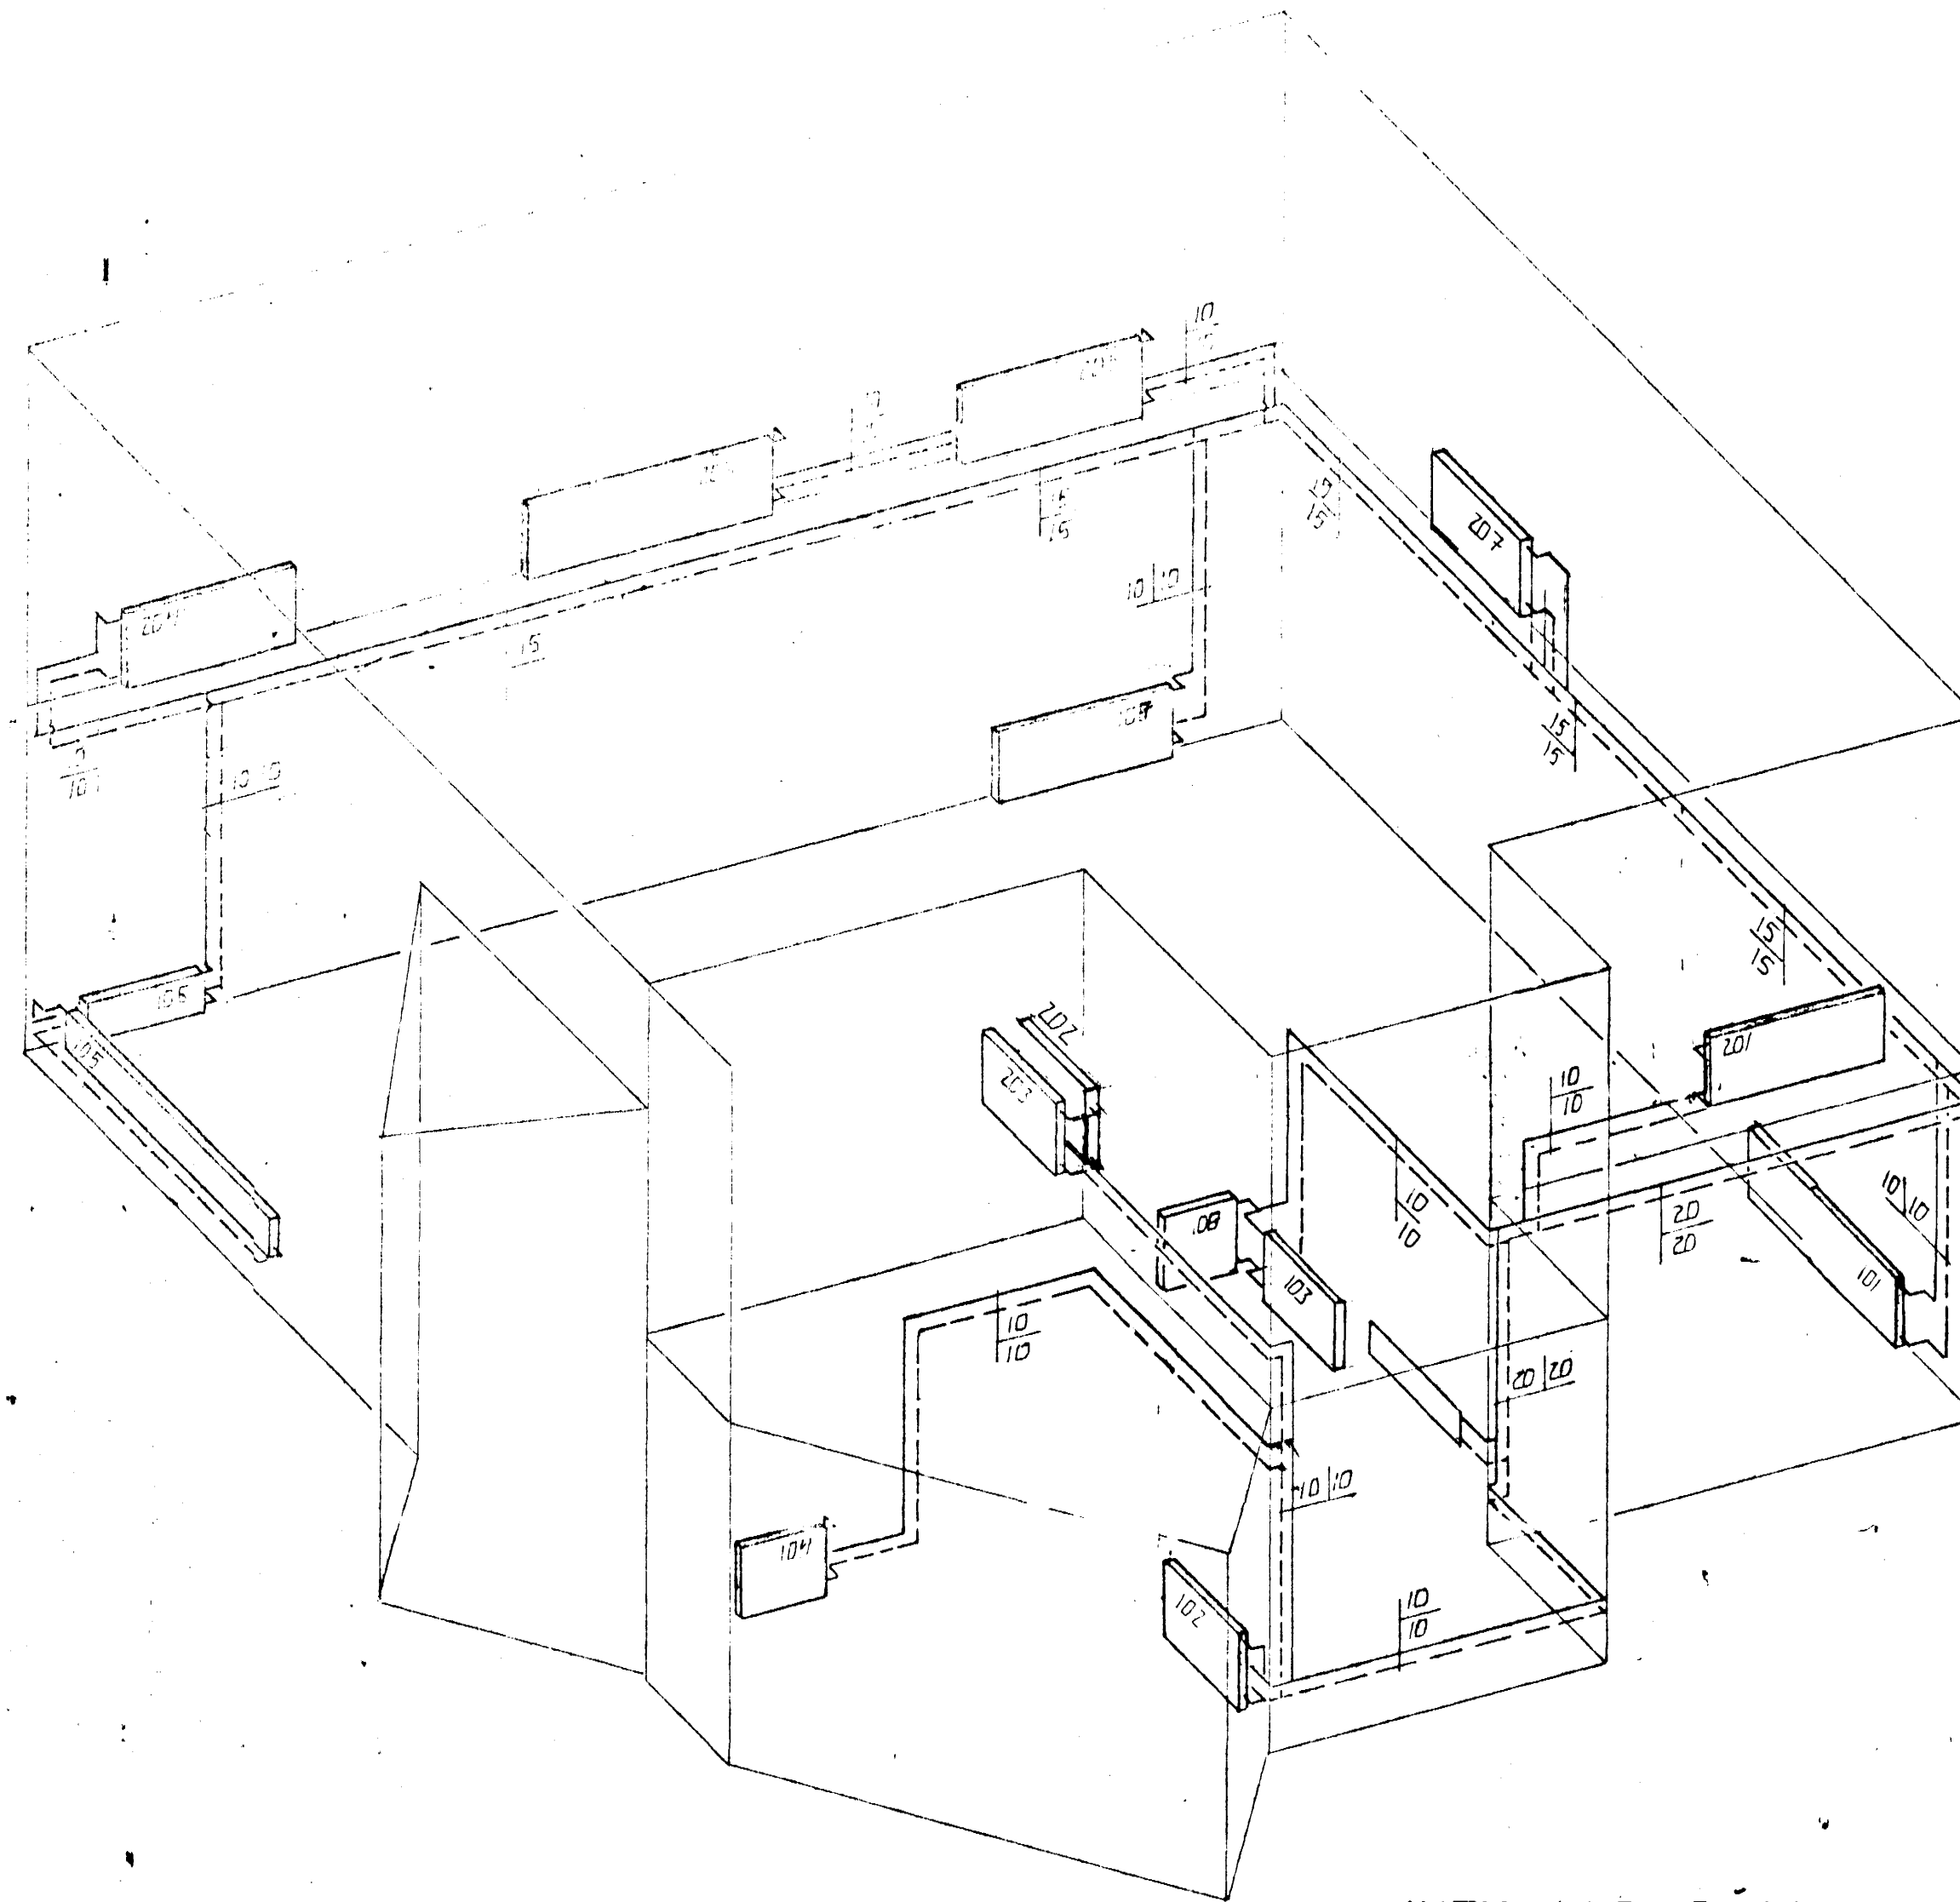

HITALAGNIR. RÚMMYND. 1:50

OFN NR	STADS	HITAT KKAL	LENGD MM	HAÐ MM	TENGI
101	BILGESHSLA	1600	2000	600	
102	AND	470	700	600	
103	GANGUR	860	800	600	
104	VS	300	600	600	
105	STOFA	1660	2300	400	
106	STOFA	710	1000	400	
107	GEYMSLA	550	1400	600	
108	ÞVOTTUR	300	800	600	
201	HERB	960	1400	600	
202	BAD	770	800	600	
203	STIGI	870	800	600	
204	HERB	890	1400	600	
205	ÞÓLSKILDA	1830	2200	600	
206	HÖN	710	1400	600	
207	HERB	710	1200	600	
SAMTALS		12910			

ÁÐUR EN GENGID ER FRÁ OFNAPÖNTUN SKULU ARKITEKT OG TÆKNIFRÆÐINGUR SANNGREYNA STÆRDIR OG AFKÖST OFNA

BR.	DAGS.	EDLI BR.	SIGN.

BRATTAKINN 1
HAFNARFIRÐI

HITALAGNIR

DAGS. NOV 97

VERK NR. 9544

TEIKN NR. 2-D5

HANNAÐ 4.H.

TEIKNAD 4.H.

YFIRFARIÐ

Byggingaútlit HAFNARFIRÐAR
Afgreitt þann
25. NOV. 1997
Sigurbjartur Halldórsson

TSP TÆKNIFRÆÐINGAR
SIGURDÓTTIR HALLDÓRSSON IR

STRANDGÖTU 11 - 220 HAFNARFIRÐUR - Sími 54255 - Fax 62075