

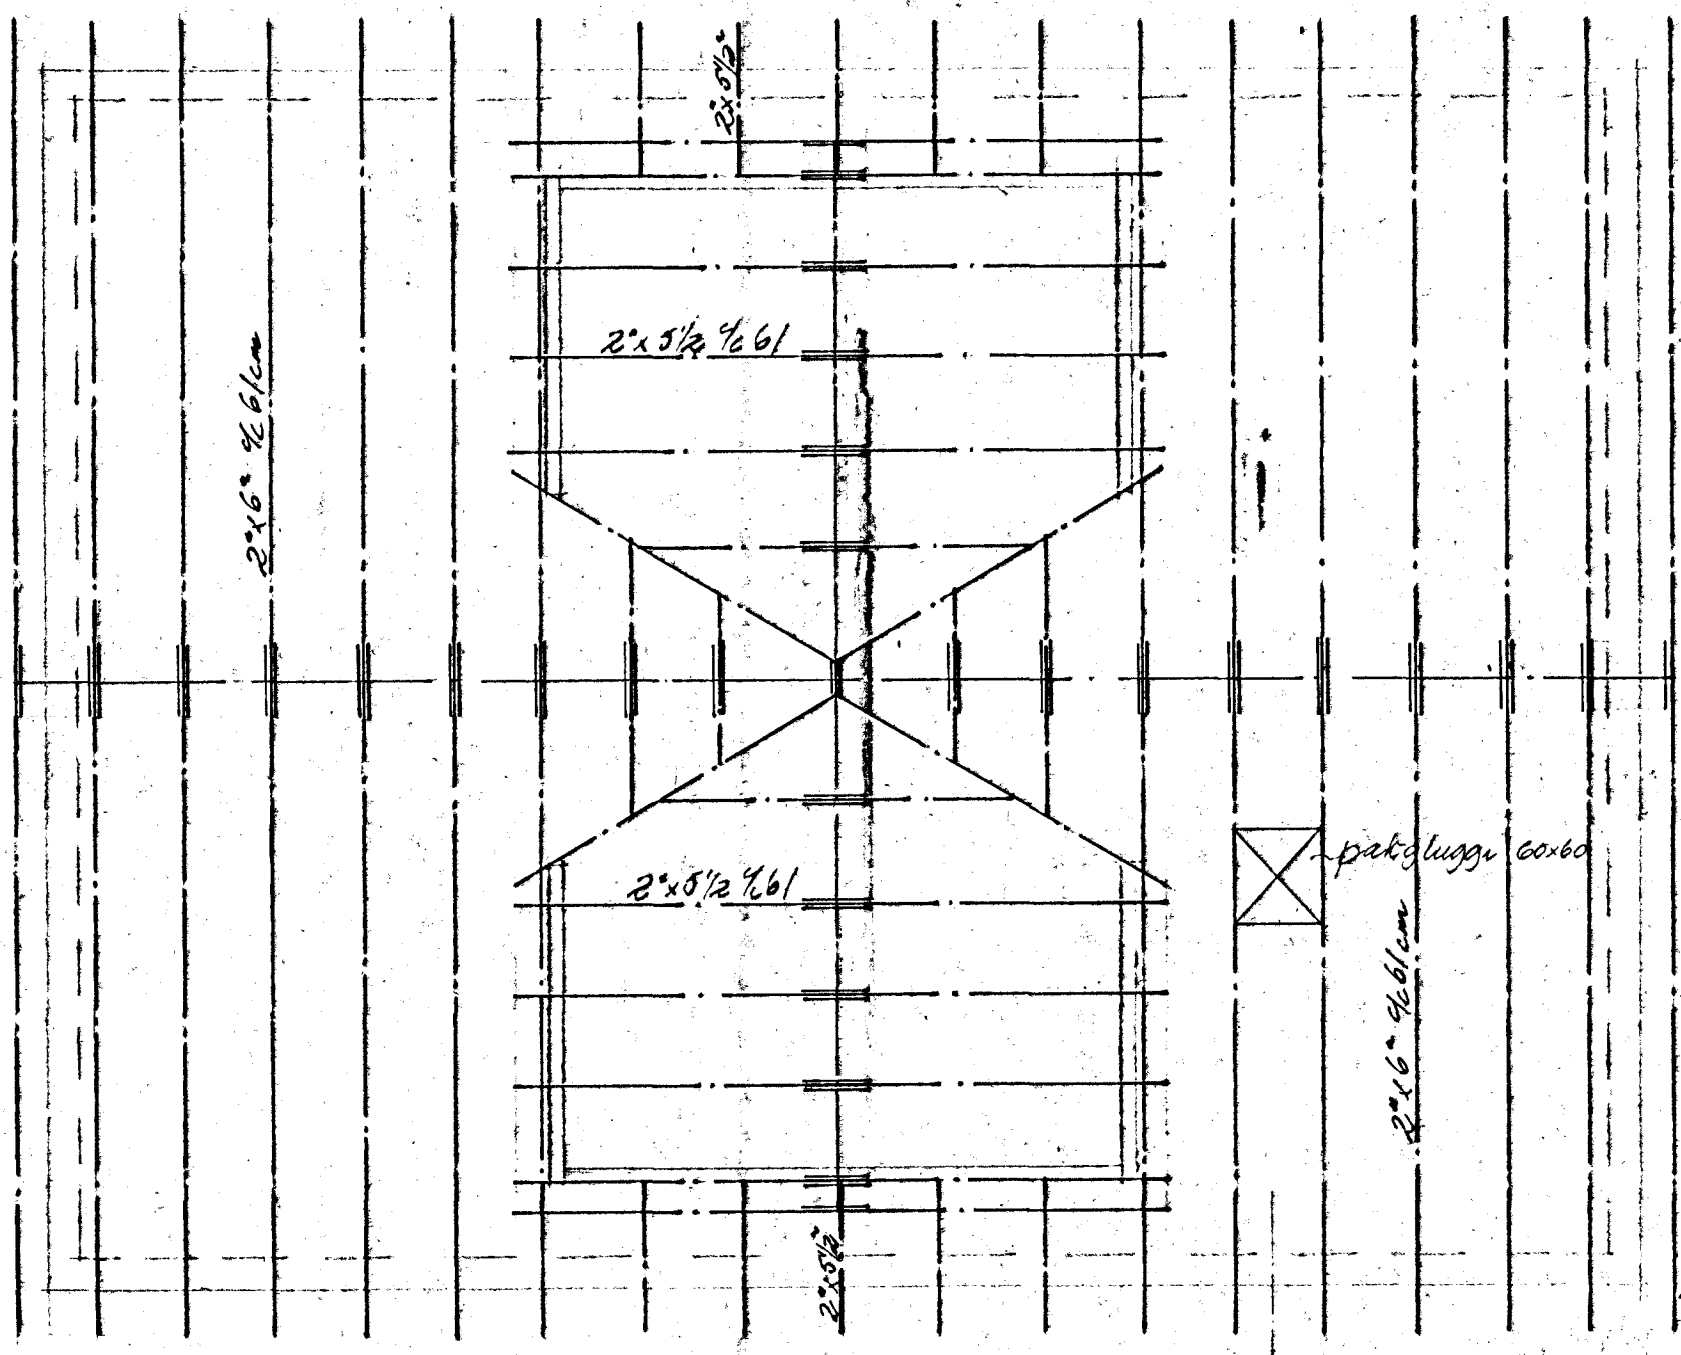
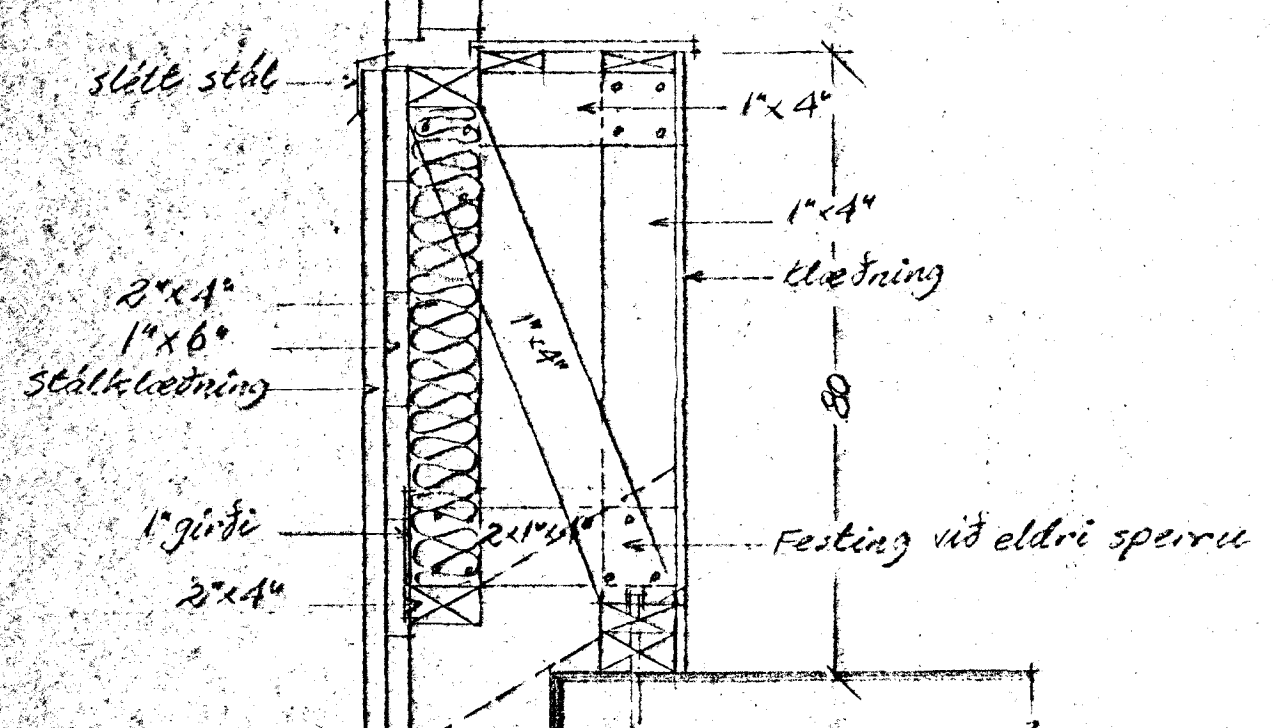


SNID Í GAFLA M=1:10



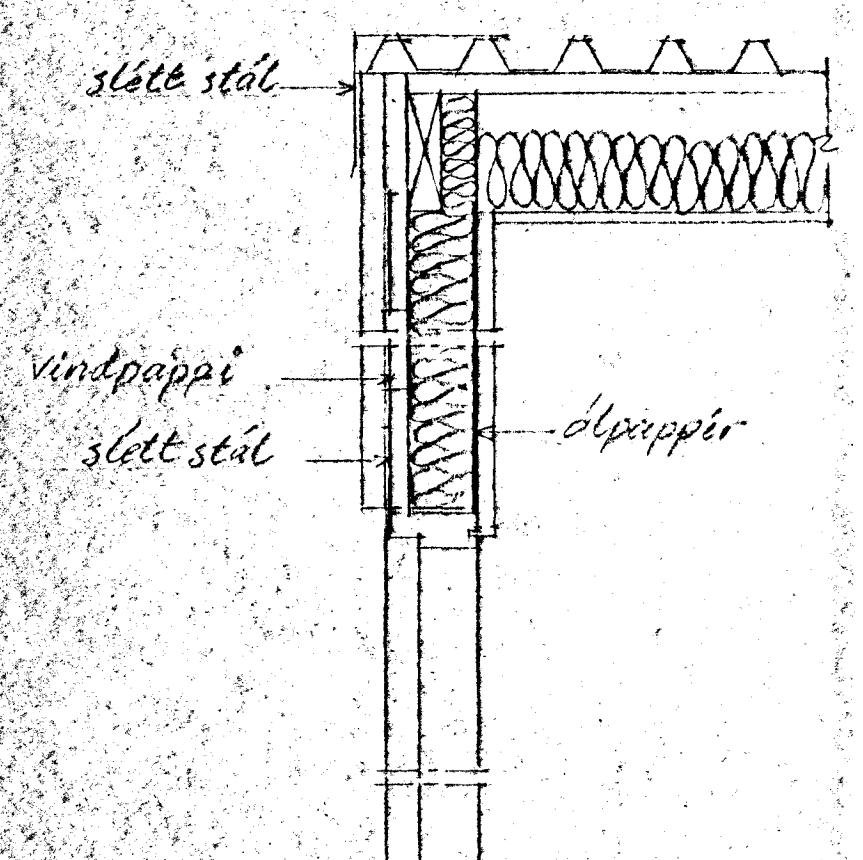


GRUNNMYND ÞAKS M=1:50

SNID A M=1:10

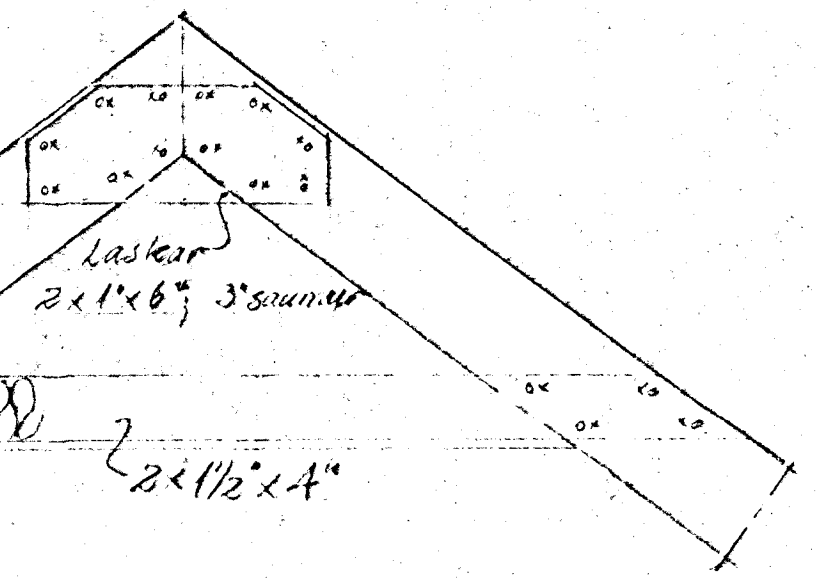

SNID VIÐ KVISTGLUGGA

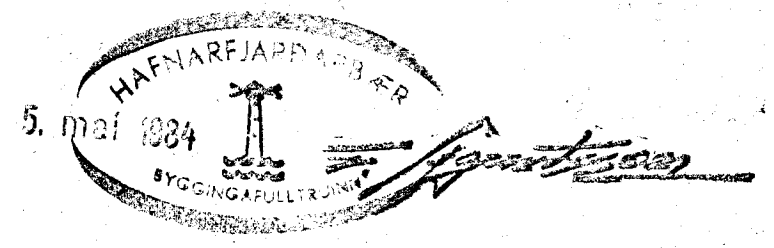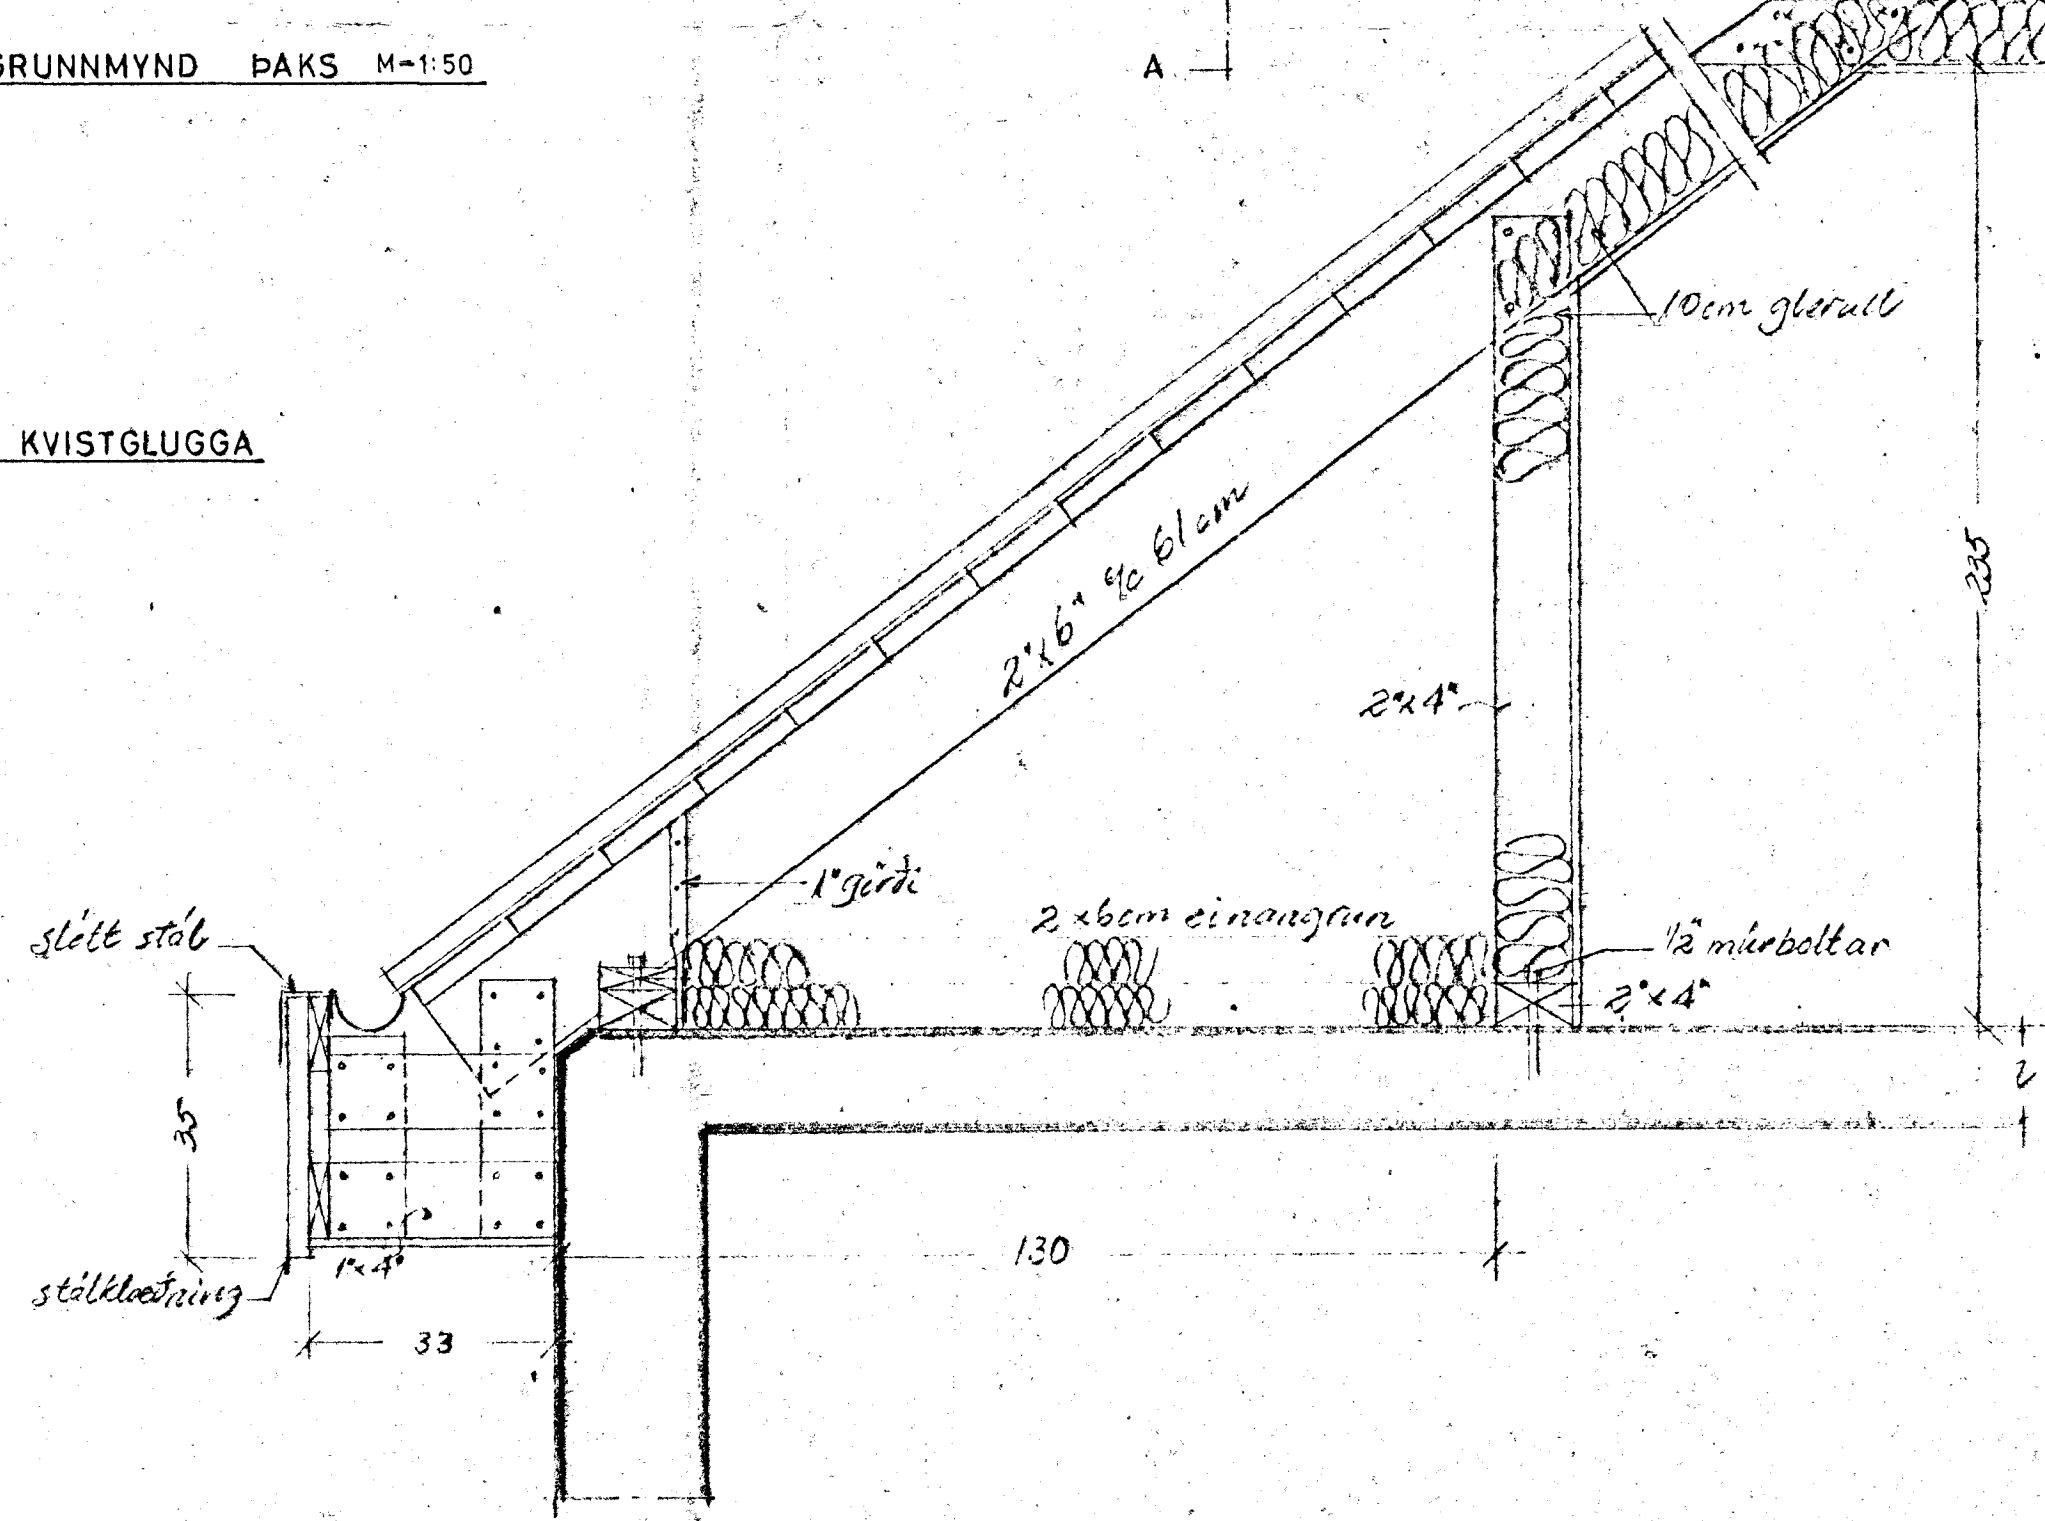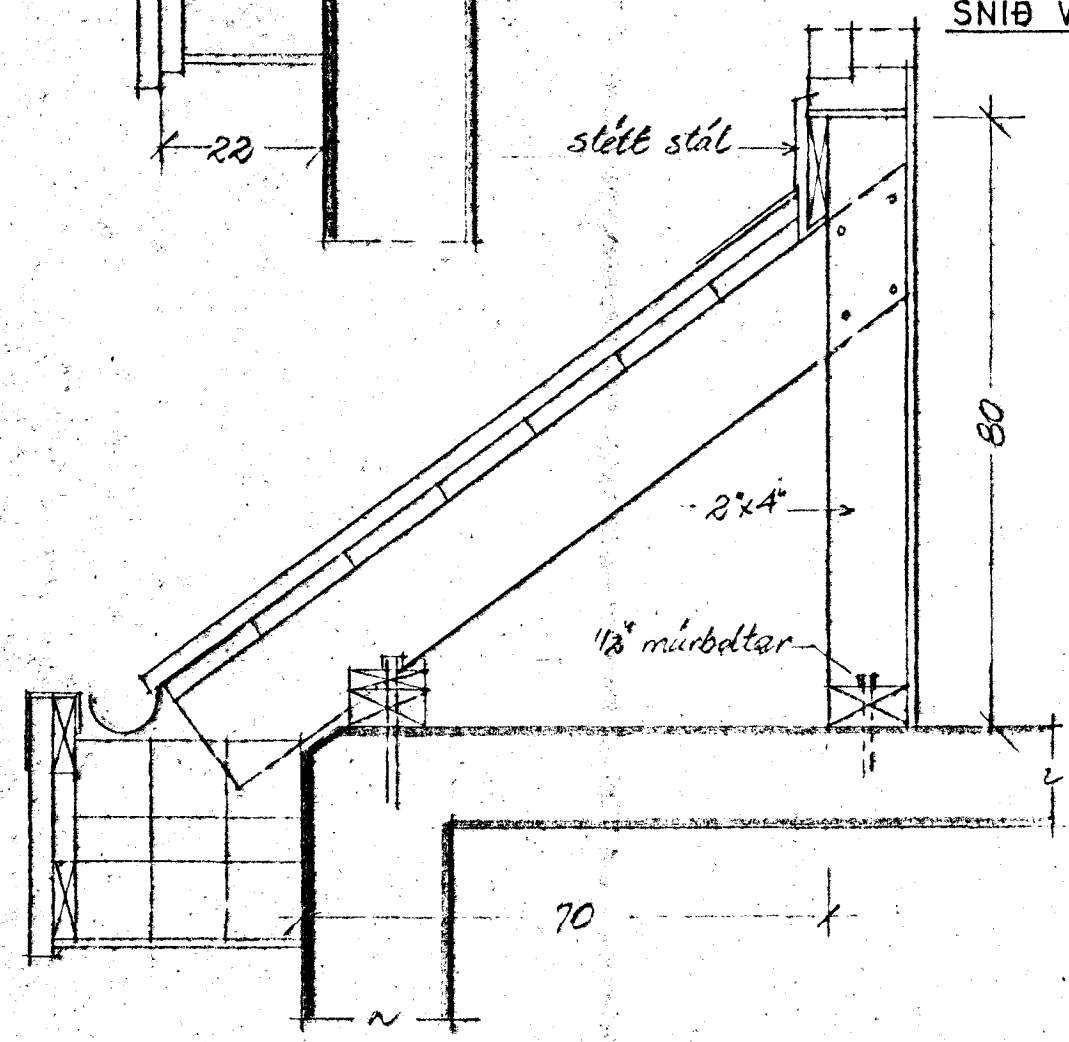

BRATTAKINN NR. 20

BREYTING Á ÞAKI M=1:50, 1:10
 SNEIÐINGAR OG FRÁGANGUR
 HAFNARFIRÐI 25.4.84
 Guinbjörg Sigurðardóttir FTF