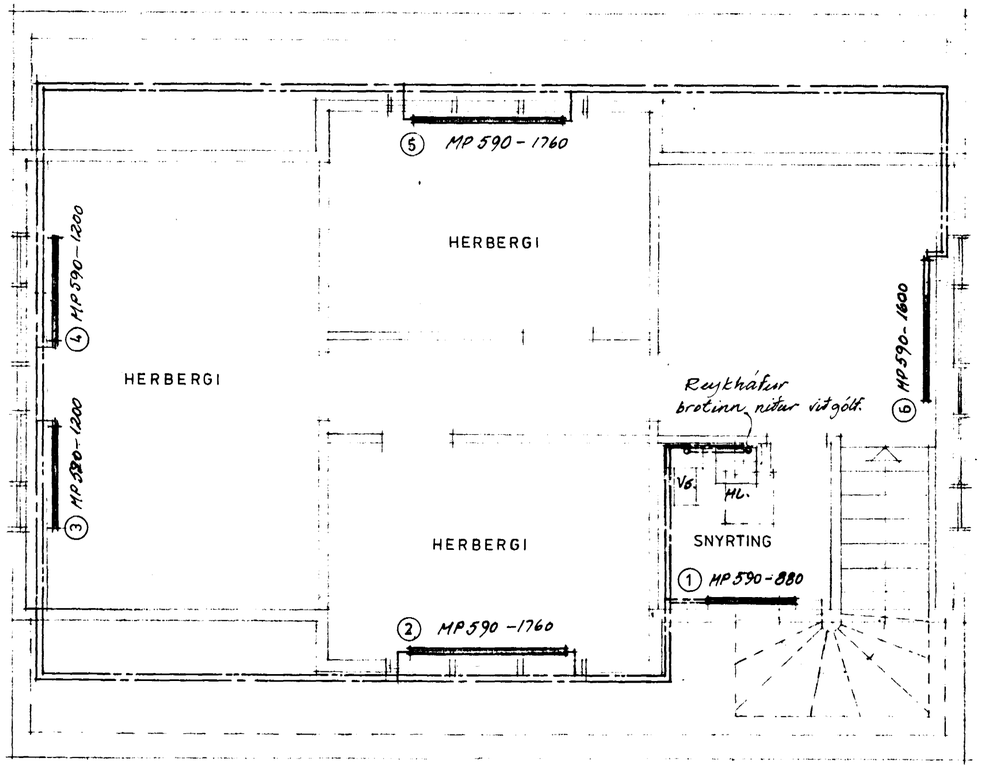

GRUNNMYND ÞAKHÆÐAR M=1:50

HITALÖGN - LEIÐSLUKERFI

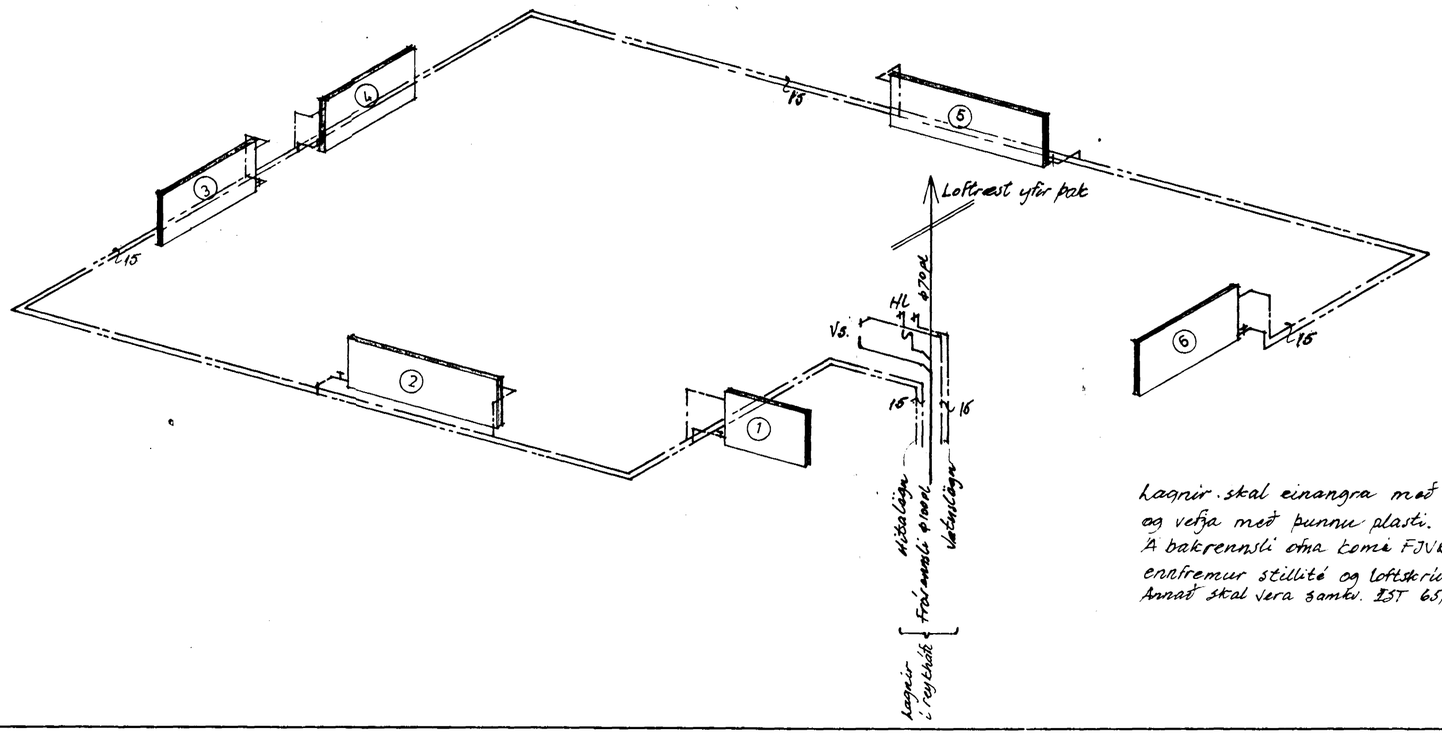

Lagnir skal einangra með 20mm glerullarhólkum og verja með punnu plasti.
Á bakrennsli ofna komi FJVR ofnlokar, enntremur stillitæ og loftskrúfur.
Annað skal vera samkv. ÍST 65, 67, 68.

HAFNARFJARÐARKAUPSTAÐUR
5. [illegible]

BRATTAKINN NR. 20

BREYTING Á ÞAKI
HITA - VATNS - OG FRÁRENNSLISLAGNIR
HAFNARFIRÐI 25. 4. 84
Sveinbjörn Sigurðsson FTFÍ