



# BRATTAKINN 21 HAFNARFIRÐI.

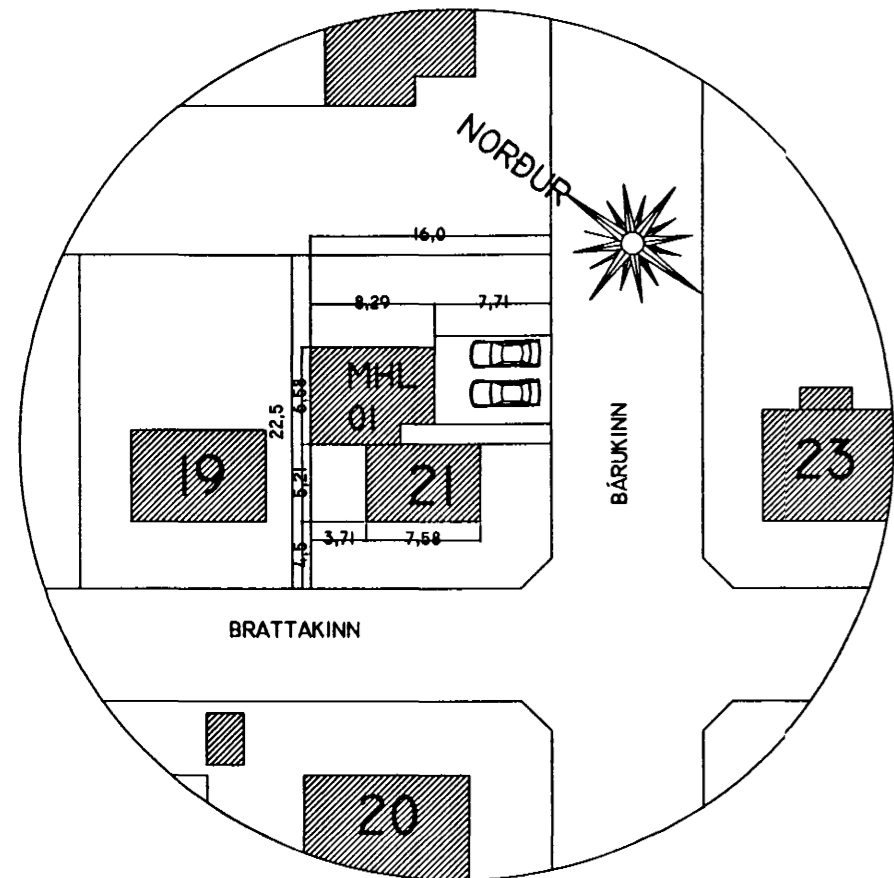


AFSTÖÐUMYND. M. I: 500.

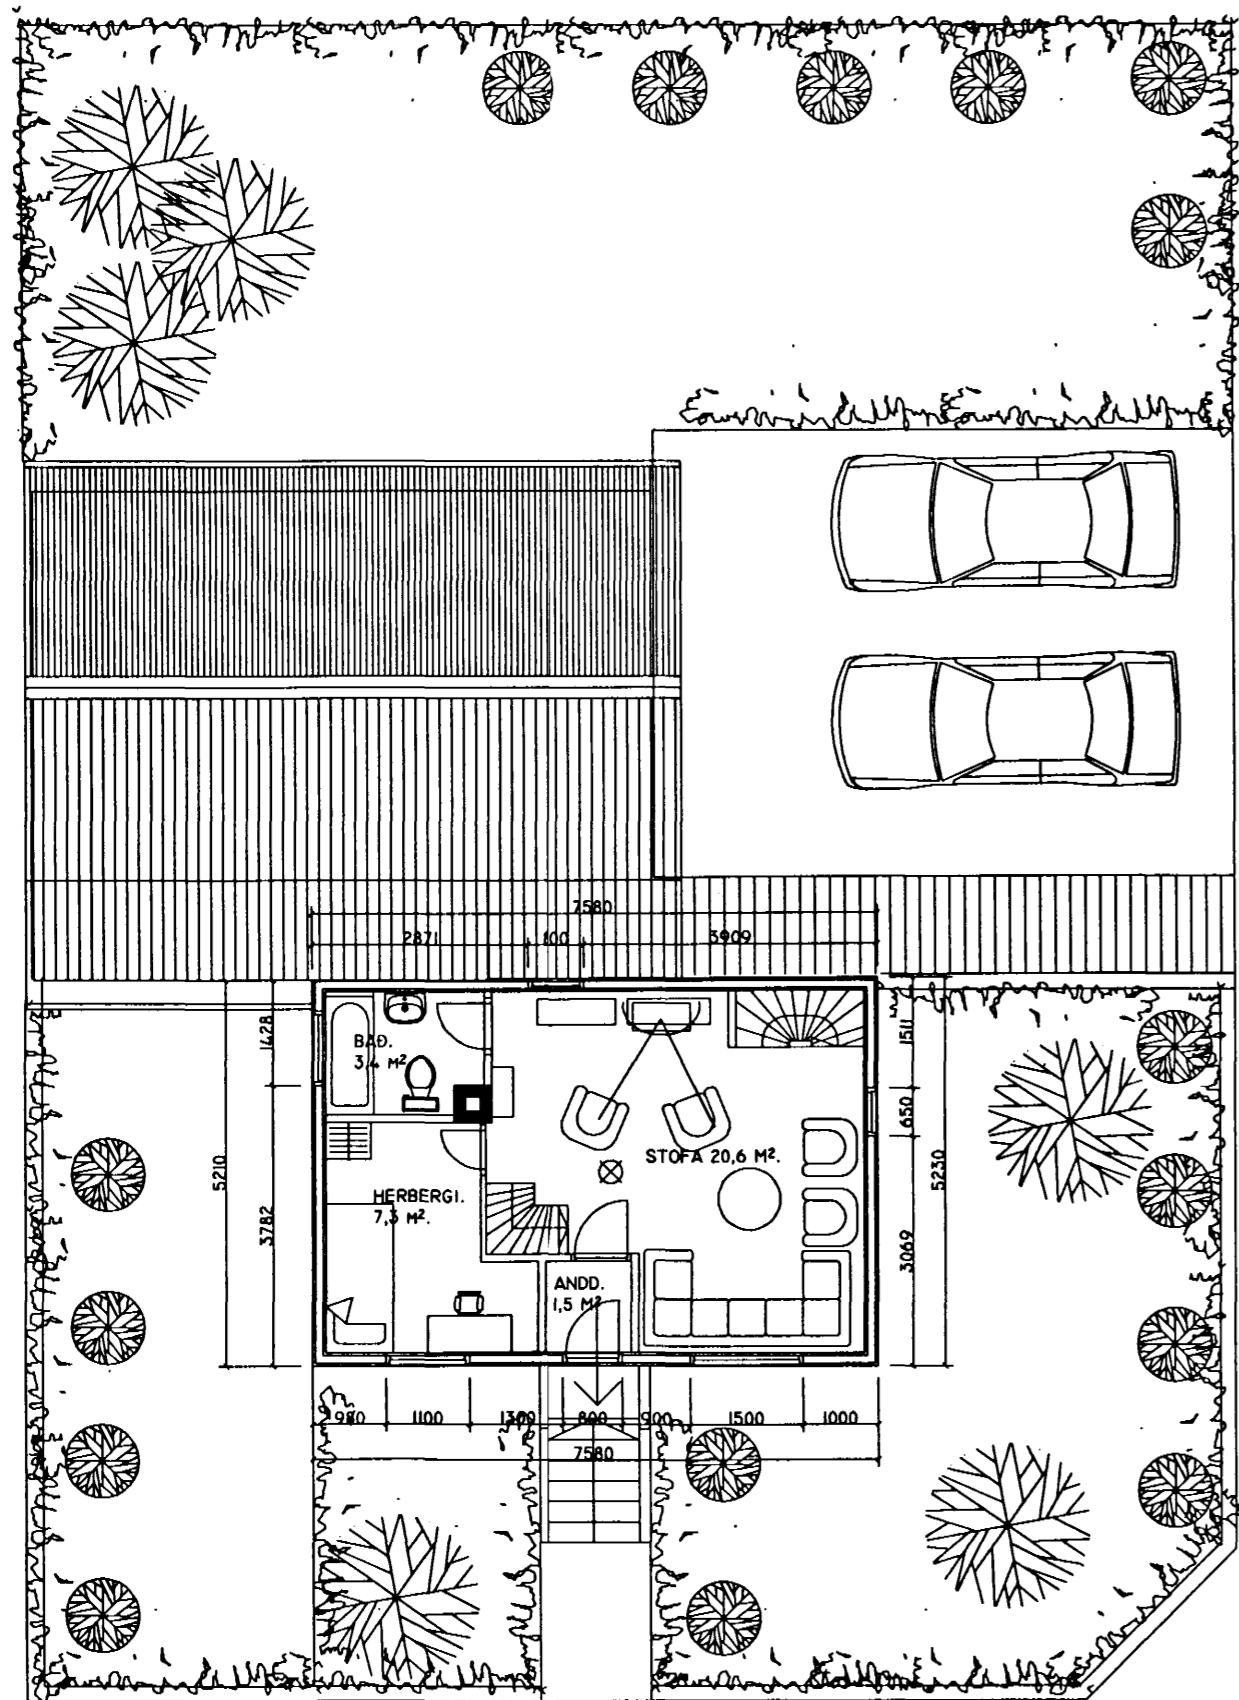


GRUNNMYND I HÆÐ. M. I: 100.

Skráningartafla: BRATTAKINN 21 HAFNARFIRÐI					Skrásetjari: Sigurður Þorvarðarson												
Landnúmer: 01					Kennitala: 141250-4189												
Matshlutanúmer: 01					Dags.: 05-05-01												
Uppskipting og lýsing					Utgáa: 4.01												
D0	D1	D2	D3	D4	D5	D5M	D6	D7	D8	D9	D10a	D10b	D11	D12	D16	D17	
Lokun	Rými	Nökun	Hökun	Eignar	Sólförur	Mikilur	Sígar	Op	Brúfödur	Brúfödur	Salarhæð	Salarhæð	Brúfödur	Netfödur	Brúfödur	Skipta	
	hæð-ríb	lest	ökun	hæð	m²	m²	m²	m²	m²	an < 1.8	min	max	kúmmál m²	m²	m²	kúmmál m²	
					170,3	0,0	2,4	2,4	167,9	16,2			419,6	124,9	151,7	314,733	
																18,2	
					91,1	0,0	1,3	0,0	91,1	0,0			246,9	77,8	91,1		
A	0101	Kjallari	N	0101	39,6		1,3		39,6		2,40	2,40	95,0	32,1	39,6	2,40	
A	0102	Bilgeymsla	B	0102	51,5				51,5		2,49	3,80	151,9	45,7	51,5	2,95	
																77,040	
																134,815	
					39,6	0,0	1,1	1,3	38,3	0,0			99,0	32,8	38,3		
A	0201	1. hæð	N	0101	39,6		1,1	1,3	38,3		2,50	2,50	99,0	32,8	38,3	2,50	
																82,000	
					39,6	0,0	0,0	1,1	38,5	16,2			55,5	14,3	22,3		
A	0301	2. hæð	N	0101	39,6			1,1	38,5	16,2	0,10	2,50	55,5	14,3	22,3	1,48	
																20,878	
Athugasemdir																	
Bilgeymsla merkt 01-02 tilheyrir íbúð merkt 01-01.																	
Sameignir sumra																	
Eignarhald																	
	Eignar	Nökun	Brúfödur	Skiptarúmmál	Sérgn	Sérgn og											
	hæð	lest	m²	m²	m²	sameign m²											
	0101	Íbúð	100,2	179,918	179,918												
	0102	Bilgeymsla	51,5	134,815	134,815												
		Allis	151,7	314,733	314,733												

Samþykkt á fundi bygginganefndar þann  
**16 MAÍ 2001**  
 Byggingafulltrúinn í Hafnarfirði  
 Erlendur Hjálmarsson

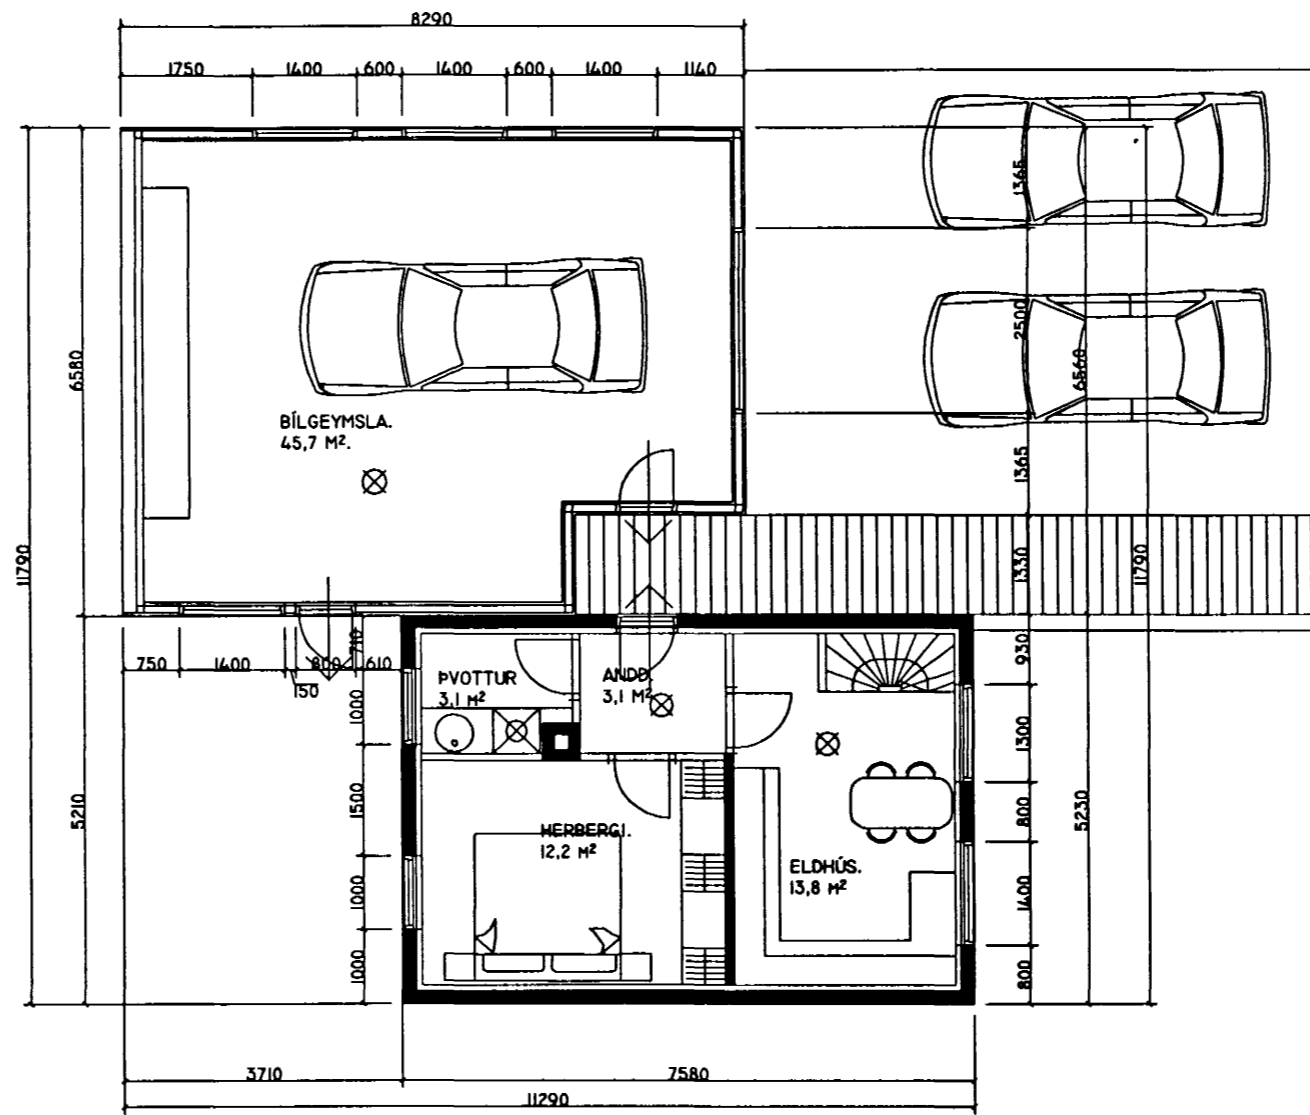

GRUNNMYND KJALLARI. M. I: 100.

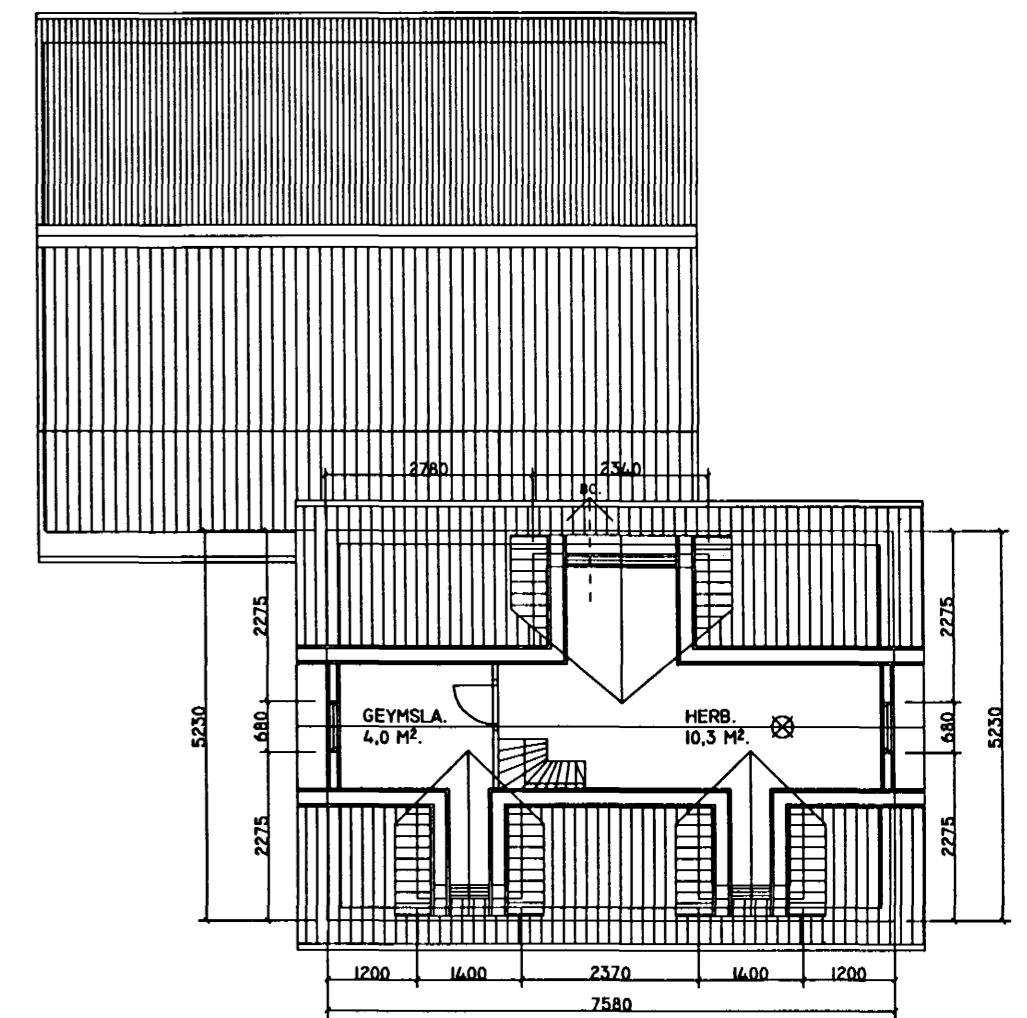

GRUNNMYND RISHÆÐAR. M. I: 100.

## BRATTAKINN 21 HAFNARFIRÐI.

SIGURÐUR ÞORVARÐARSON BYGGINGAFRÆÐINGUR BFÍ.  
 TEIKNISTOFAN STRANDGÖTU II 220 HAFNARFIRÐI.  
 Sími: 5651510. Netfang: TEIKNISTOFAN@ISLANDIA.IS

SKÝRINGAR:	AÐALUPPRÁTTUR.
TEIKNING:	GRUNNMYNDIR/ AFSTAÐA/ SKRÁNINGARTAFLA.
MÆLIKVARÐI:	1 : 100. & 1 : 500.
UNDIRSKRIFT:	<i>10/5 01 Gsp</i>
BLAÐ NR:	1 AF 2. DAGSETNING: 4 MAÍ 2001.
BREYTT:	