


BRATTAKINN 21 HAFNARFIRÐI.


Samþykkt á fundi
bygginganefndar þann
16 MAÍ 2001
Byggingafulltrúinn í Hafnarfirði
Erlendur Ríjalinnsson

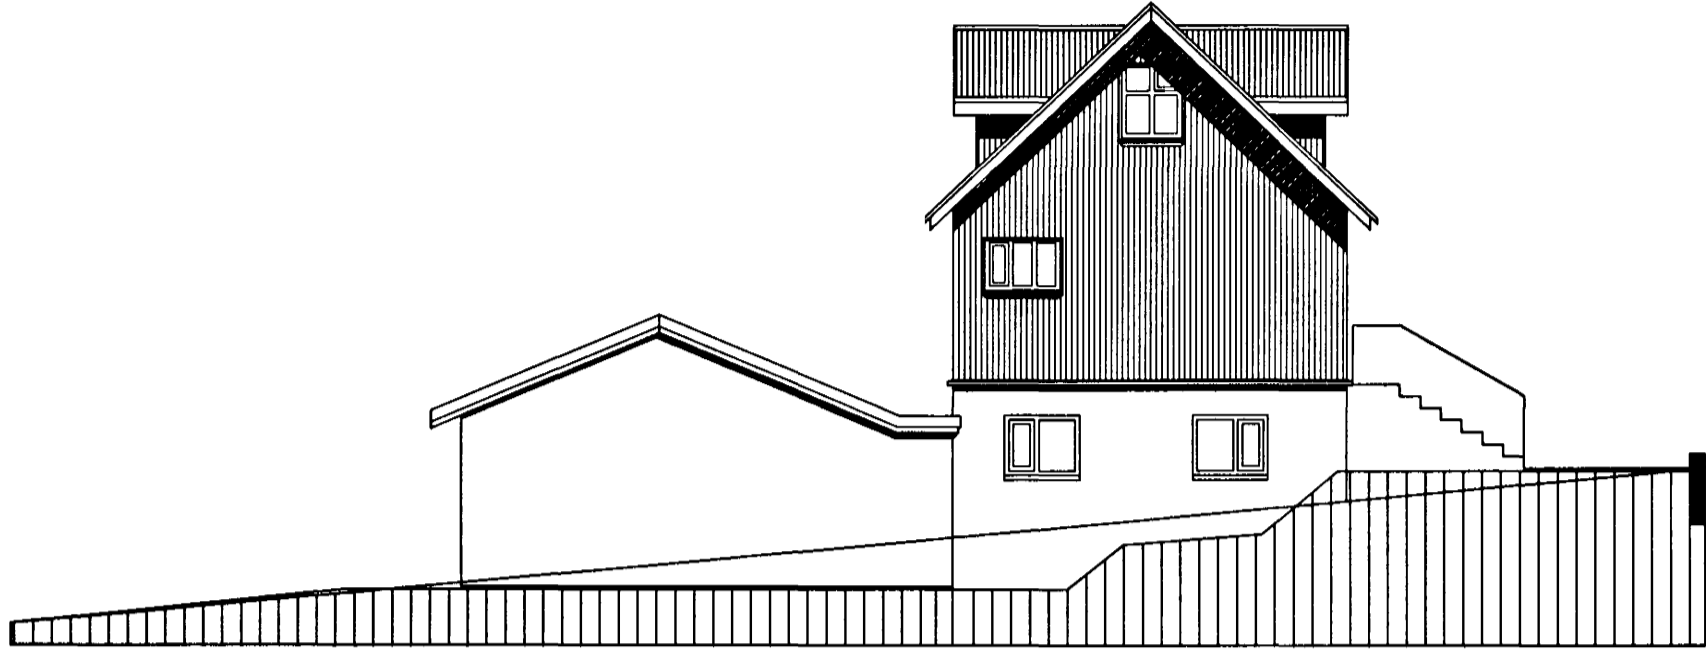


NORÐ-VESTUR M. 1:100.




SUÐ-VESTUR M. 1:100.

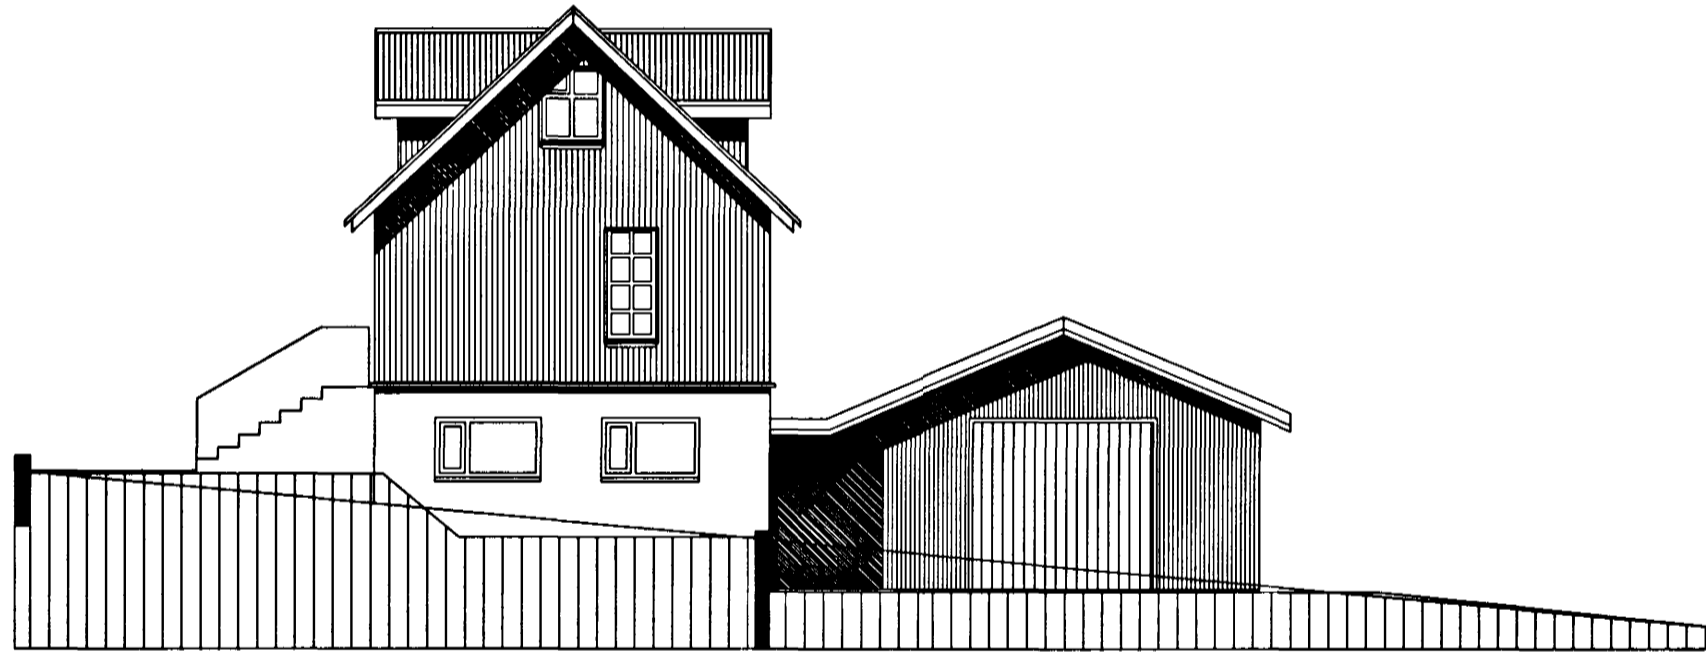

SUÐ-AUSTUR M. 1:100.

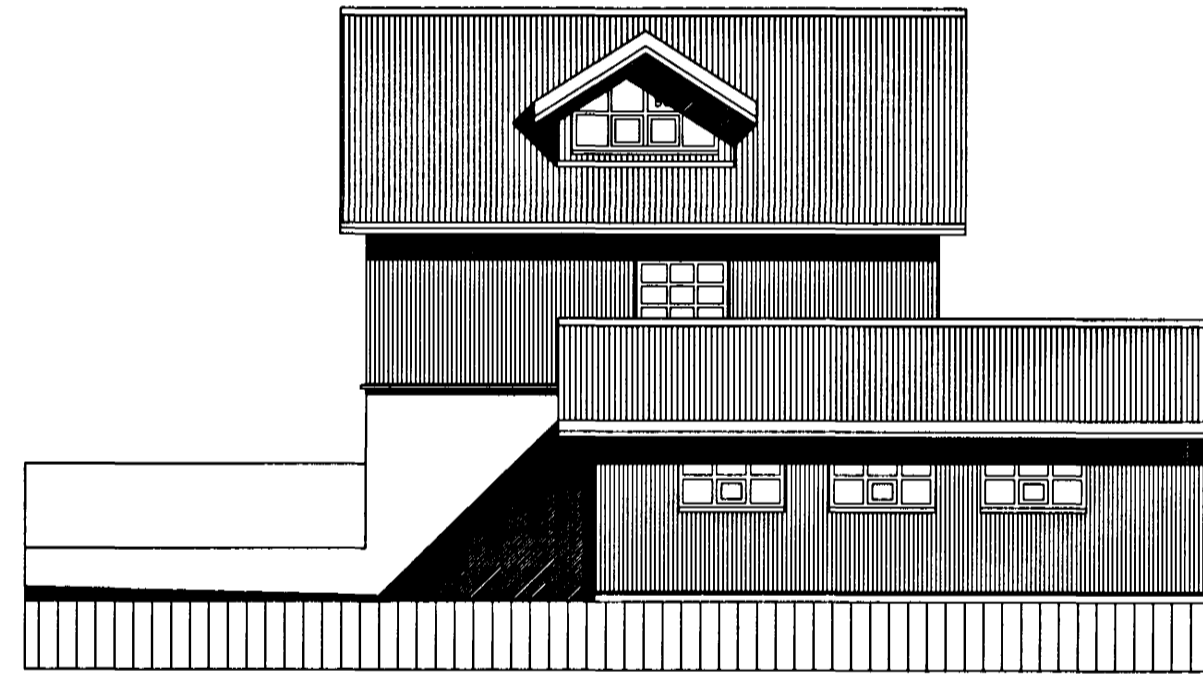

NORÐ-AUSTUR M. 1:100.

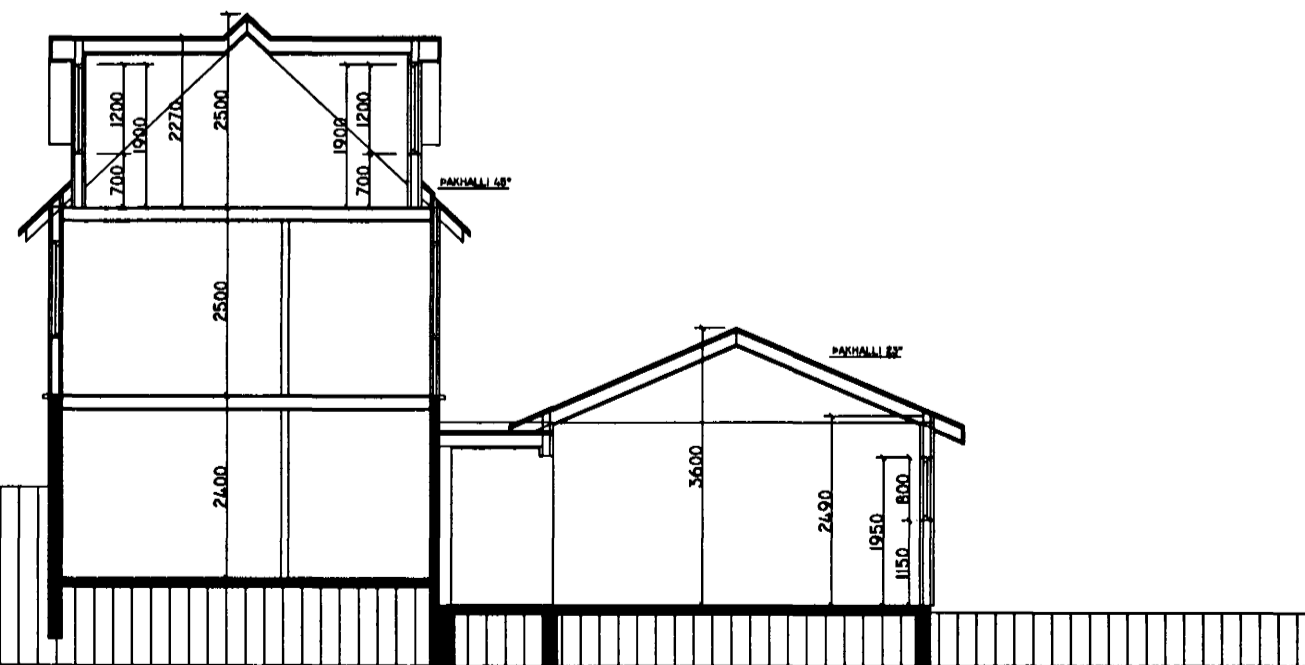

SNID A-A M. 1:100.

SKÝRINGAR VEGNA ELDVARNA:

- > BÓ. TÁKNAR ÞJÓRGUNAROP, SAMKV. REGLUGERÐ UM BRUNAVARNIR OG BRUNAMÁL.
- > TÁKNAR RÝMINGARLEIÐ, SAMKV. REGLUGERÐ UM BRUNAVARNIR OG BRUNAMÁL.
- ⊗ REYKSKYNJARI, STAÐSETJIST SAMKV. TEIKNINGU.

Í GLUGGUM ER TVÖFALT K-EINANGRUNARGLER (12 MM LOFTBIL Í FÖSTUM GLUGGUM EN 9MM LOFTBIL Í ÖPNANLEGUM GLUGGAPÖGUM OG HURÐUM.

U-GILDI (W/M²K) EINSTAKRA BYGGINGAHLUTA SKULU VERA Í SAMRÆMI VIÐ UPPTALNINGU HÉR AÐ NEÐAN:

PAK: T_p>=18°C U-GILDI: 0,2

ÚTVEGGIR: T_p>=18°C U-GILDI: 0,4

LÉTTUR ÚTVEGGUR EINANGRAÐUR Í GRIND: T_p>=18°C U-GILDI: 0,3

GLUGGAR (KARMAR, GLER VEGIÐ MEÐALTAL, K-GLER): T_p>=18°C U-GILDI: 0,3

HURÐIR: T_p>=18°C U-GILDI: 0,3

GÓLF: Á FYLINGU OG AÐ ÖPPHITUÐU RÝMI. T_p>=18°C U-GILDI: 0,3

GÓLF AÐ ÚTILOFTI: T_p>=18°C U-GILDI: 0,2

ÚTVEGGIR, VEGIÐ MEÐALTAL (VEGGFLETIR, GLUGGAR OG HURÐIR): T_p>=18°C U-GILDI: 0,3

AÐ ÖÐRU LEITI SKAL MIÐA VIÐ AÐ KÖLNUNARTÖLUR EINSTAKRA BYGGINGAHLUTA SÉU Í SAMRÆMI VIÐ ÍST EN ISO 6946:1996.

PAKKVISTIR SKULU GERÐIR ÚR TIMBUR-BURÐARVIRKJUM.
ÞAR SEM KVISTIR ERU FELLDIR Í PAK SKAL STYRKJA PAK MEÐ TIMBURVIRKI, ALLAR FESTINGAR SKULU VERA GALVANISERAÐAR FESTINGAR OG ÞAÐ TRYGGT AÐ BURÐARVIRKI NÚVERANDI PAKS SKERÐIST EKKI.
GRIND KVISTA SKAL VERA ÚR 50*120 MM FURU. EINANGRUN SKAL VERA 100 MM STEINULL.
AÐ UTAN SKAL HEILKLEÐA KVISTI MEÐ 25*150 MM BÖRVIÐ.
KLEÐA MEÐ PAKPAPPA.
YSTA KLEÐNING SKAL VERA BÄRUVARNIR OG FLANSNINGAR ÚR GALV. BLIKKI.
AÐ INNAN SKAL KLEÐA Á GRIND MEÐ RAKASPERRU, AFRÉTTINGARGRIND OG 2*13 MM GIFSPLOTUM.
LOFTUN Á PAKVIRKI SKAL GERÐ MEÐ Ø32 LOFTRÆSTIRÖRUM (5% AF PAKFLETI)

VERKFNÍÐ FELLST Í ÞVÍ AÐ HÚS OG BÍLGEYMSLA ERU TEIKNUÐ UPP OG Á RISHÆÐ ERU SETTIR KVISTIR, EKKI ERU GERÐAR EINAR BREYTINGAR Á HÚSINU OG INNRA FYRIRKOMULAGI AÐRAR EN ÞAR SEM TENGJAST PAKKVISTUM.
HÚSIÐ ER TIMBURHÚS Á STEINSTEYPTUM SÖKKLI MEÐ JÄRNVÖRÐUM VEGGJUM OG PAKI.
BÍLGEYMSLA ER JÄRNVARIÐ TIMBURHÚS Á STEYPTUM SÖKKLI.

BRATTAKINN 21 HAFNARFIRÐI.

SIGURÐUR ÞORVARÐARSON BYGGINGAFRÆÐINGUR BFÍ.
TEIKNISTOFAN STRANDGÖTU 11 220 HAFNARFIRÐI.
SÍMI: 5651510. NETFANG: TEIKNISTOFAN@ISLANDIA.IS

SKÝRINGAR:	AÐALUPPDRAÐTÚR.
TEIKNING:	ÚTLITSMYNDIR/ SNIÐ.
MÆLIKVARÐI:	1 : 100.
UNDIRSKRIFT:	<i>10/5/01 [Signature]</i>
BLAÐ NR: 2 AF 2.	DAGSETNING: 4 MAÍ 2001.
BREYTT:	