
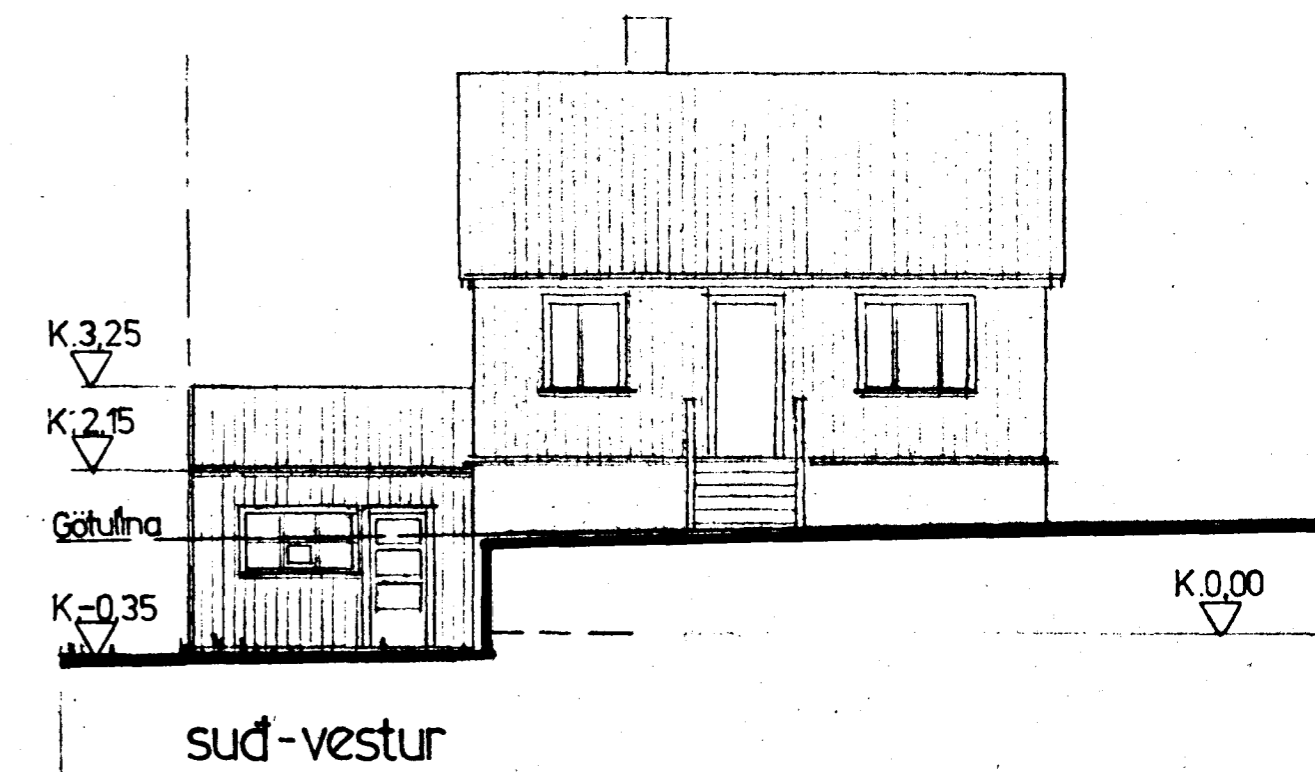
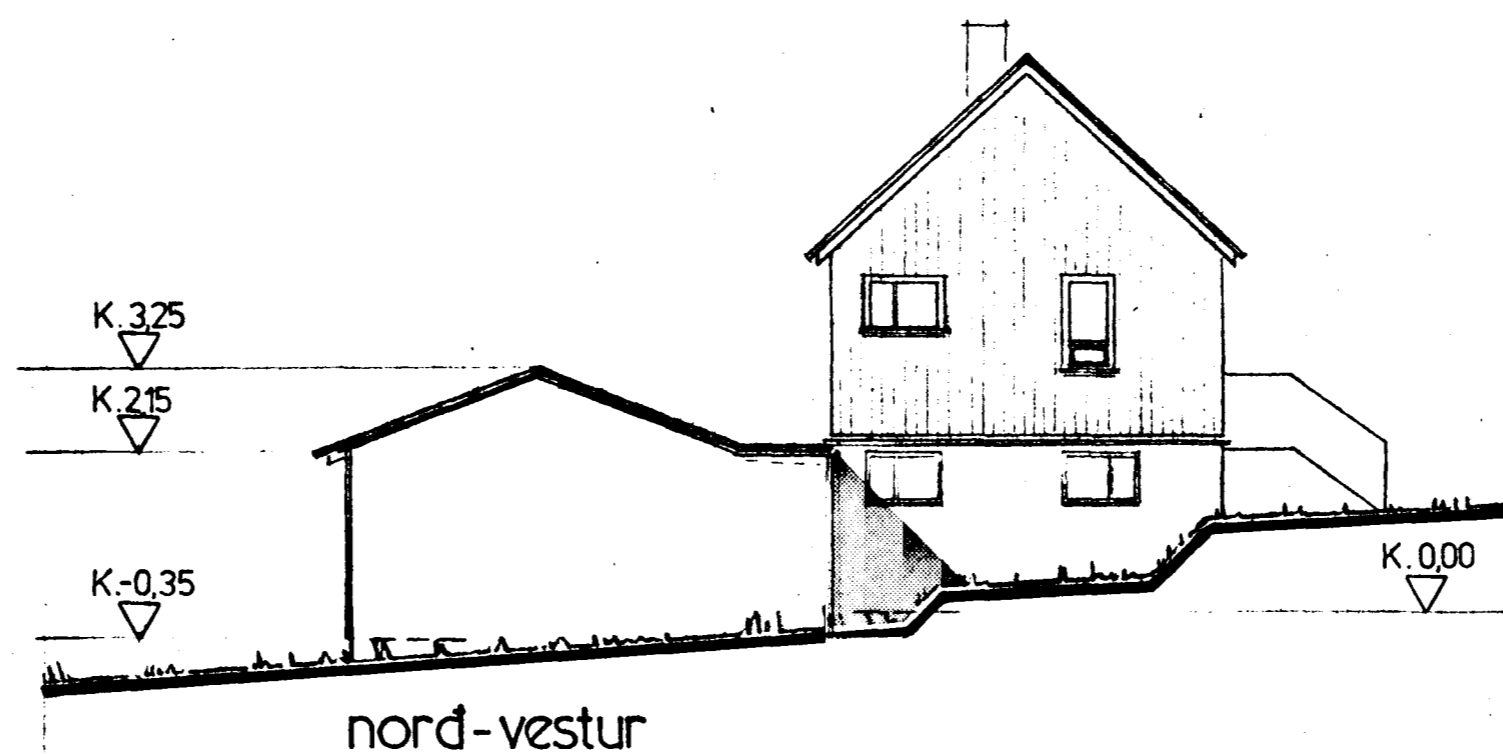
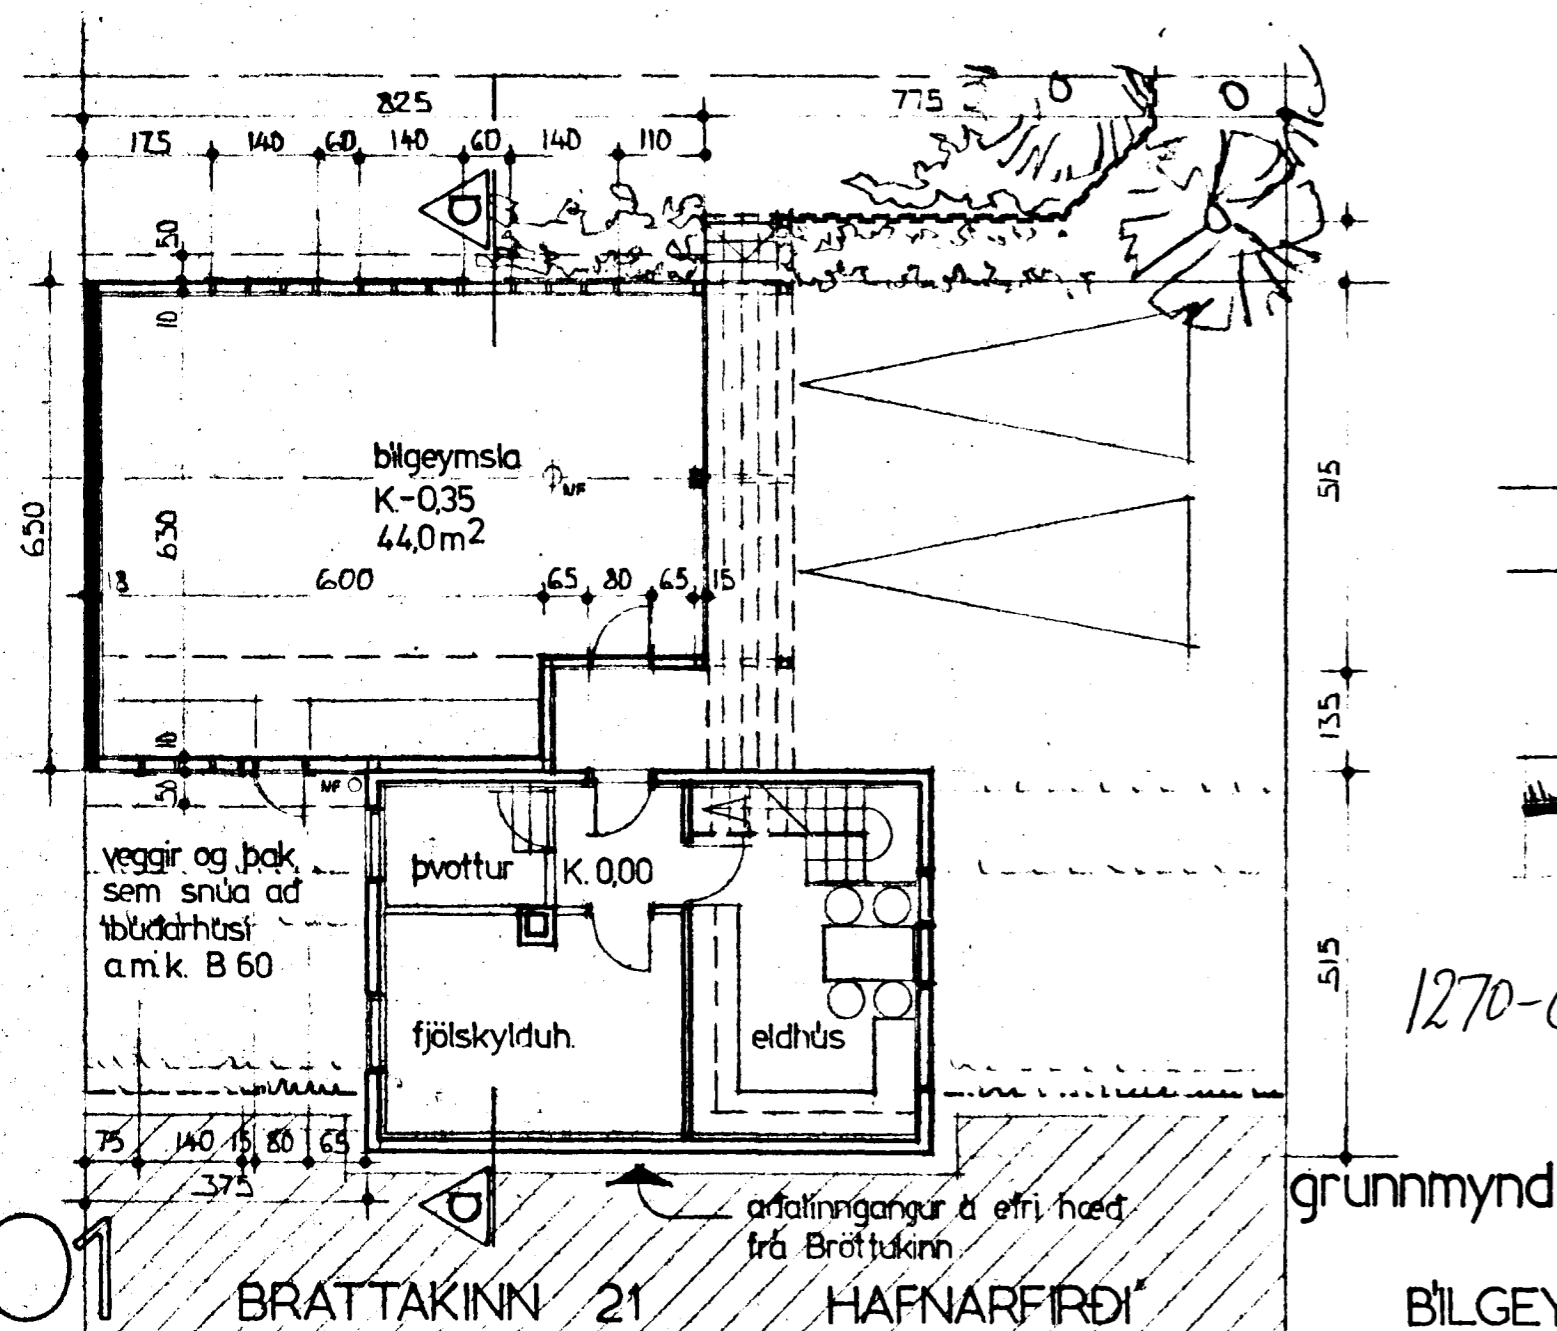
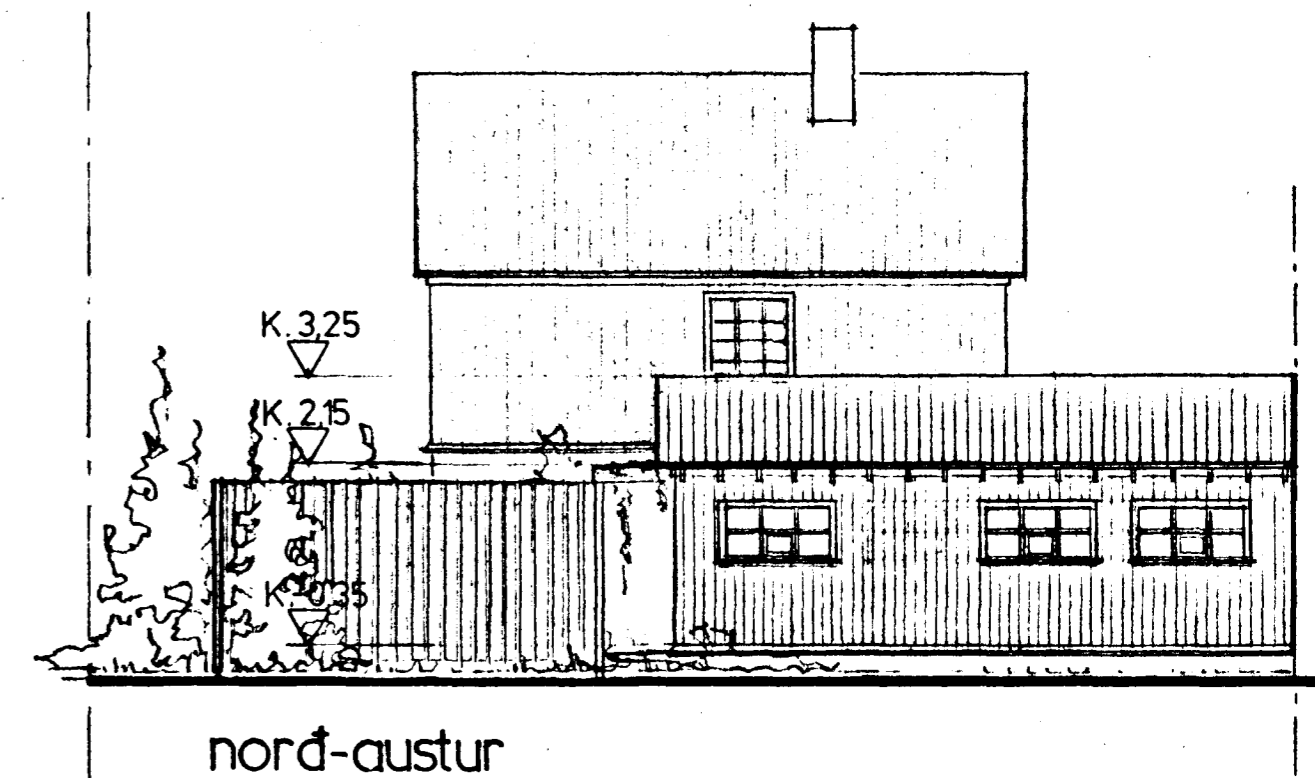
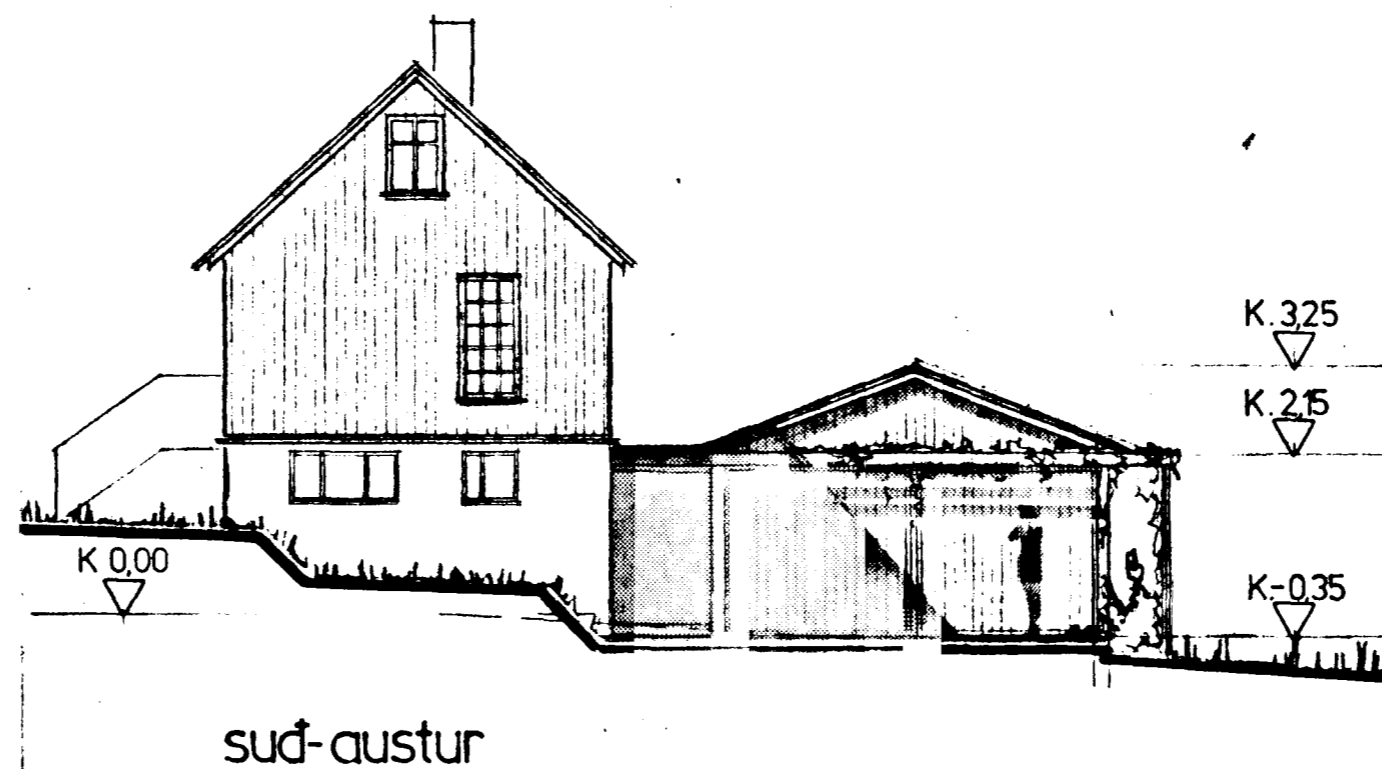
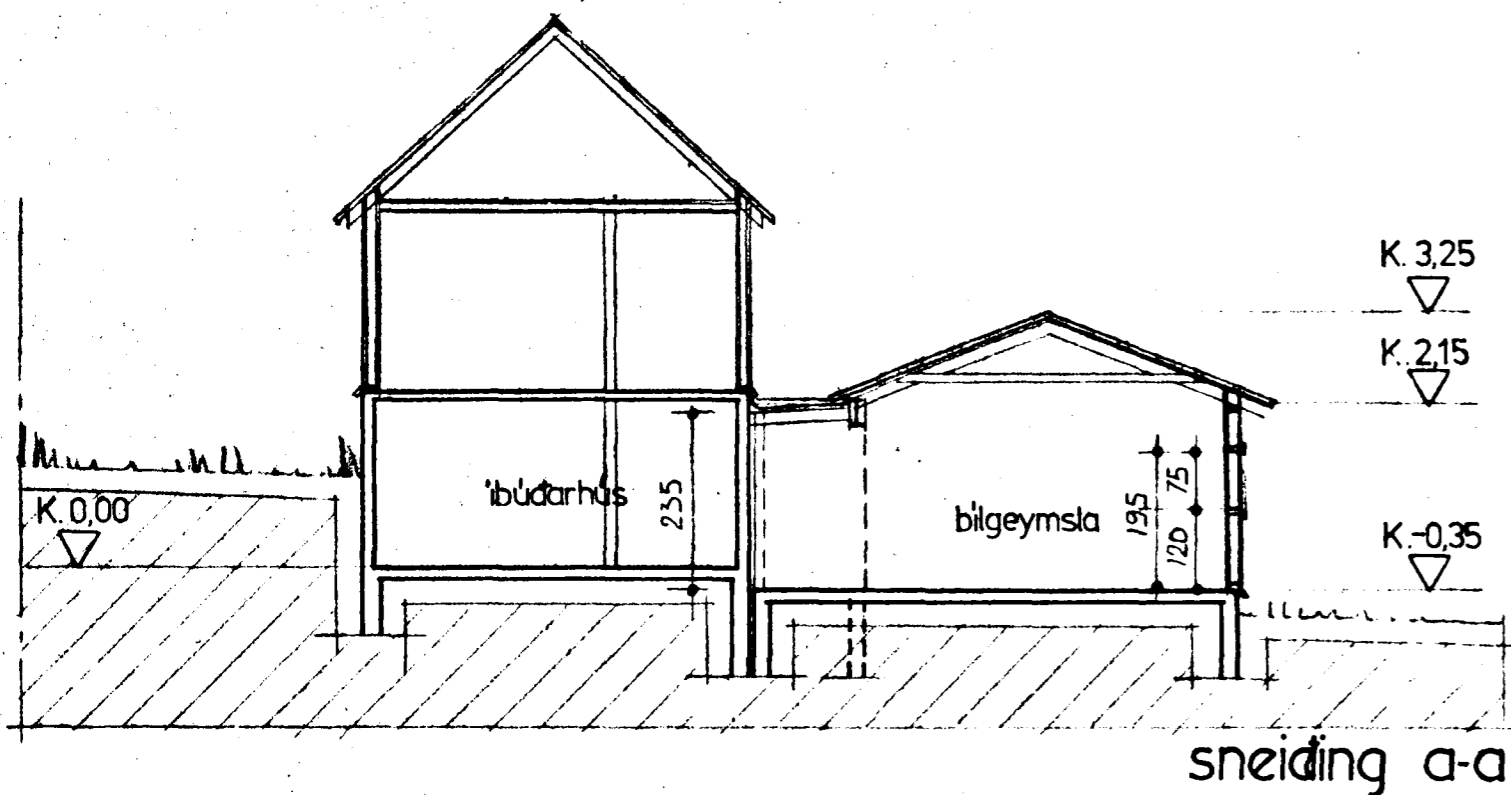


Samþykkt á fundi bygginga-
nefndar þ. 30/6 1982
BYGGINGAFULLTRÚÐIN
Í HAFNARFIRÐI

E. Sigurðsson

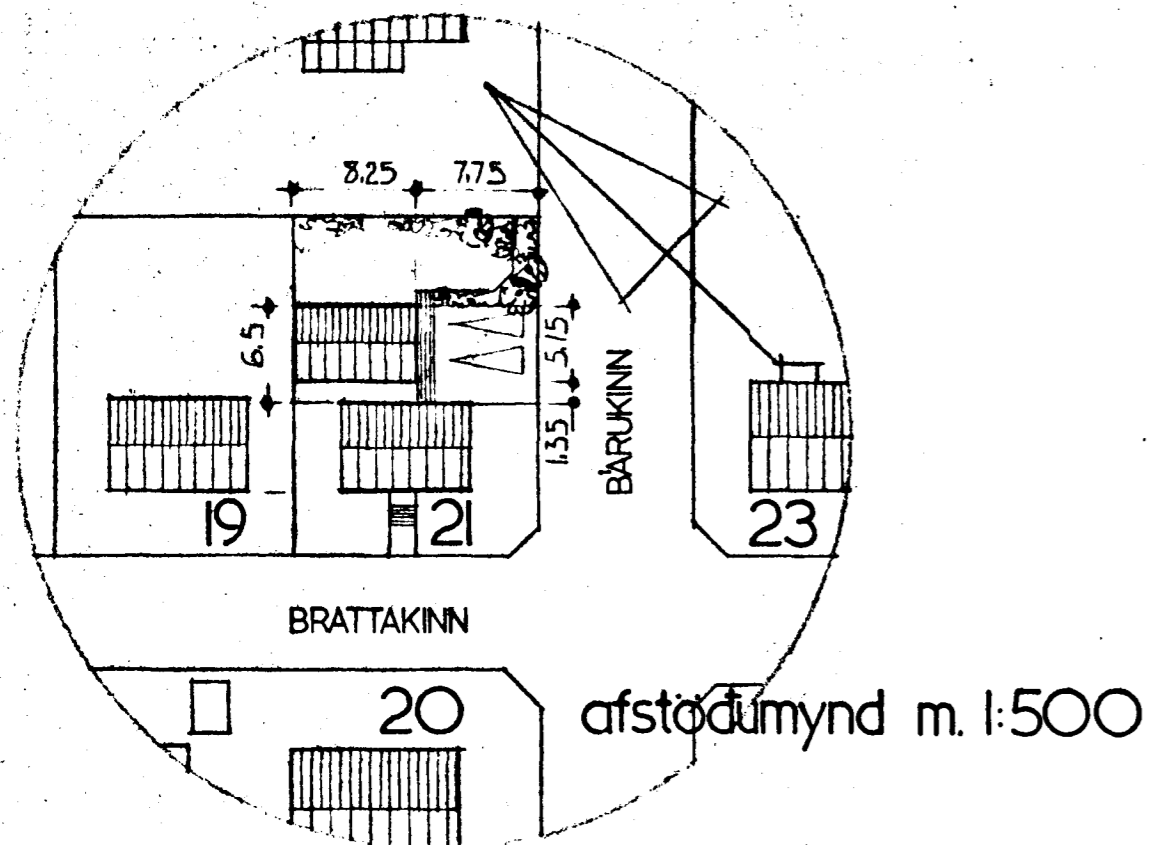

1270-0210 02

SKÝRINGAR:
BRANDVEGG, PLÖTU OG SÖKKLA SKAL STEYPA.
AÐRIR BILGEYMSLUHLUTAR SKULU BYGGDIR ÚR
TIMRJI, KLÆDDU BARKJERNI.
VEGGIR OG ÞAK SEM SNÚA AÐ 'IBUÐARHÚSINU'
SKULU VERA A.M.K. B-60

BRÖTTÓ FLATARMÁL BILGEYMSLU 50.9 M²
RÖMMAL BILGEYMSLU 150.0 M³