


Eig:  
Oddgeir Jónsson

Brattakinn nr. 22




1:100

AFSTÖÐUMYND 1:500

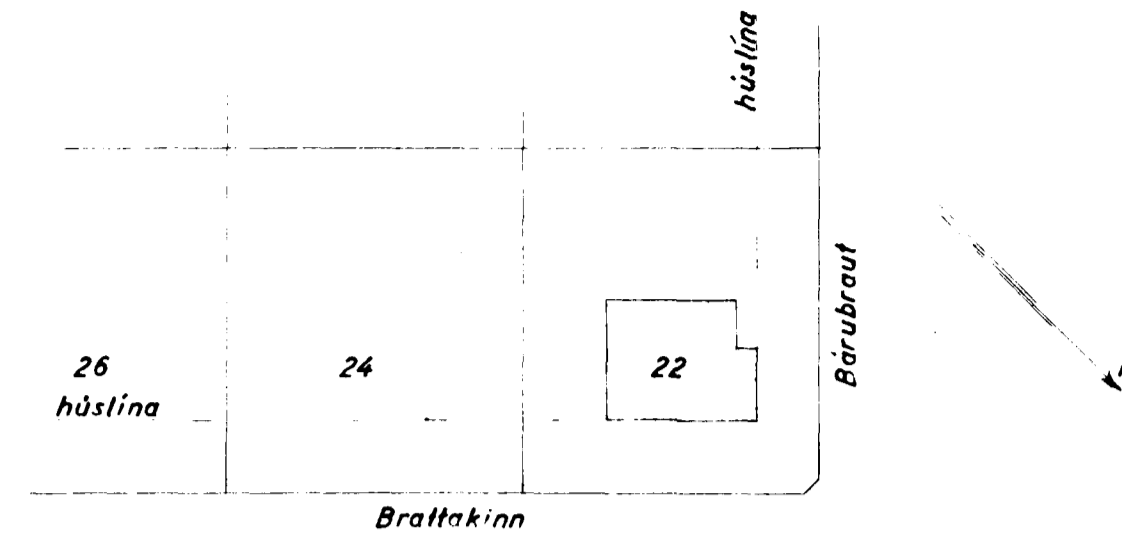

Sp. 17/6 '57

HÚSASMÍÐAMEISTARI: *Andri Snorrason*  
MÜRARAMEISTARI: *Oddgeir J. Jónsson*

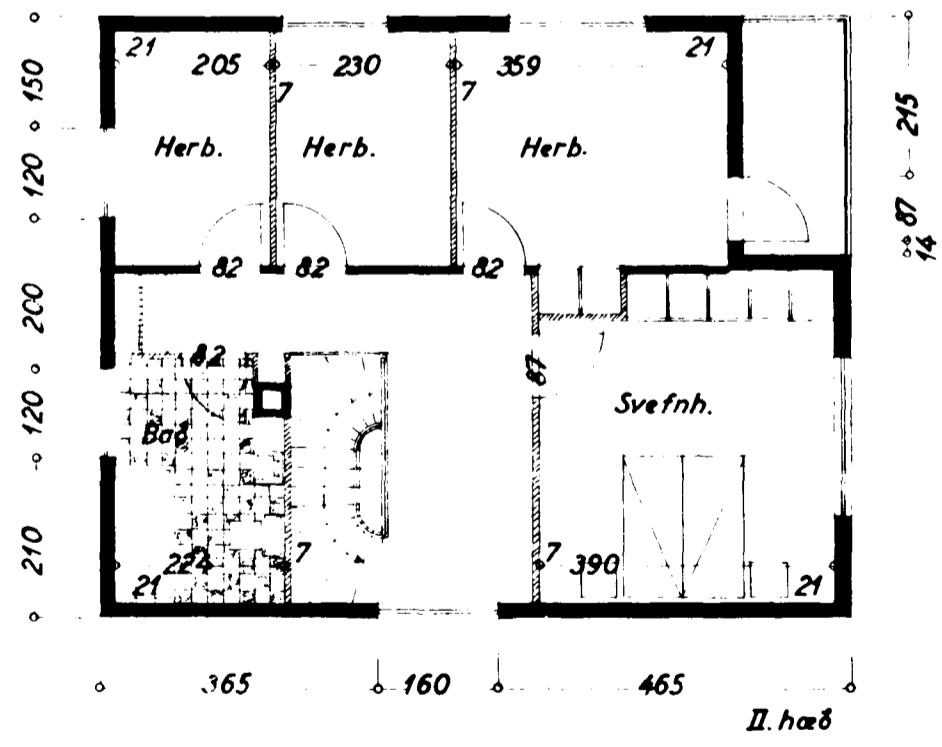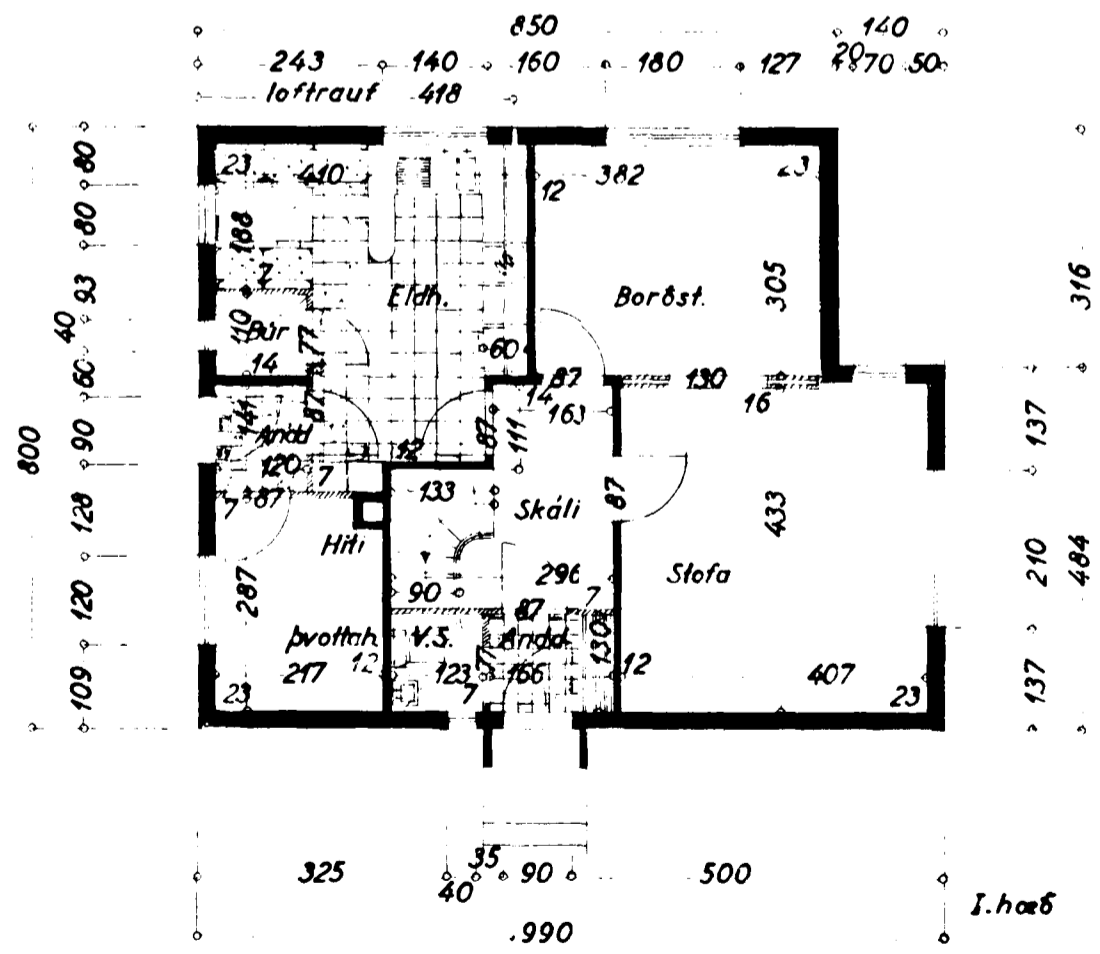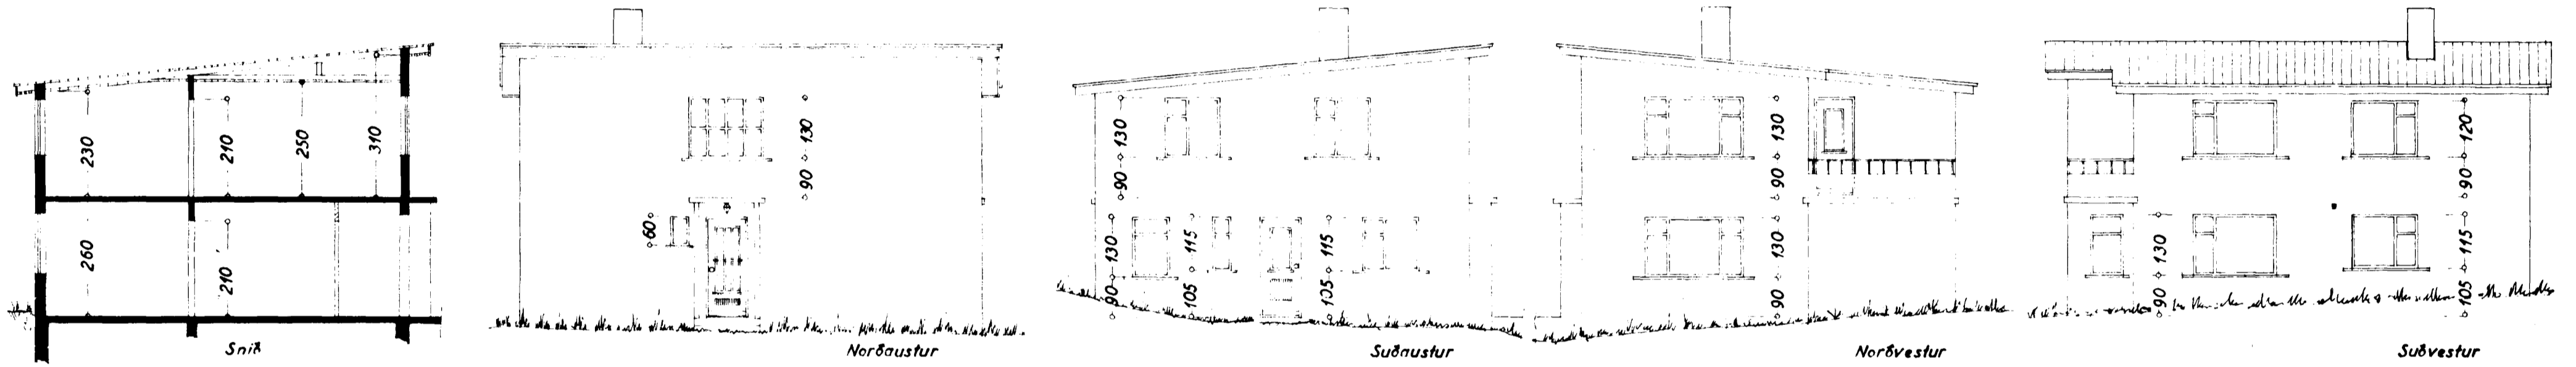

Þáttarbeiði í júní 1957  
F. Sigurðsson