



NORÐAUSTURGAFL 1:50

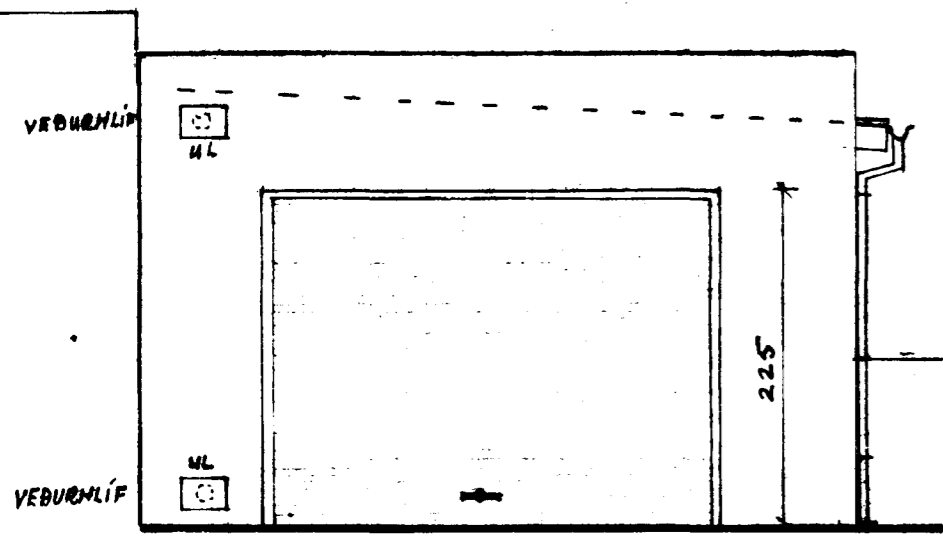


NORÐVESTURHLIÐ 1:50

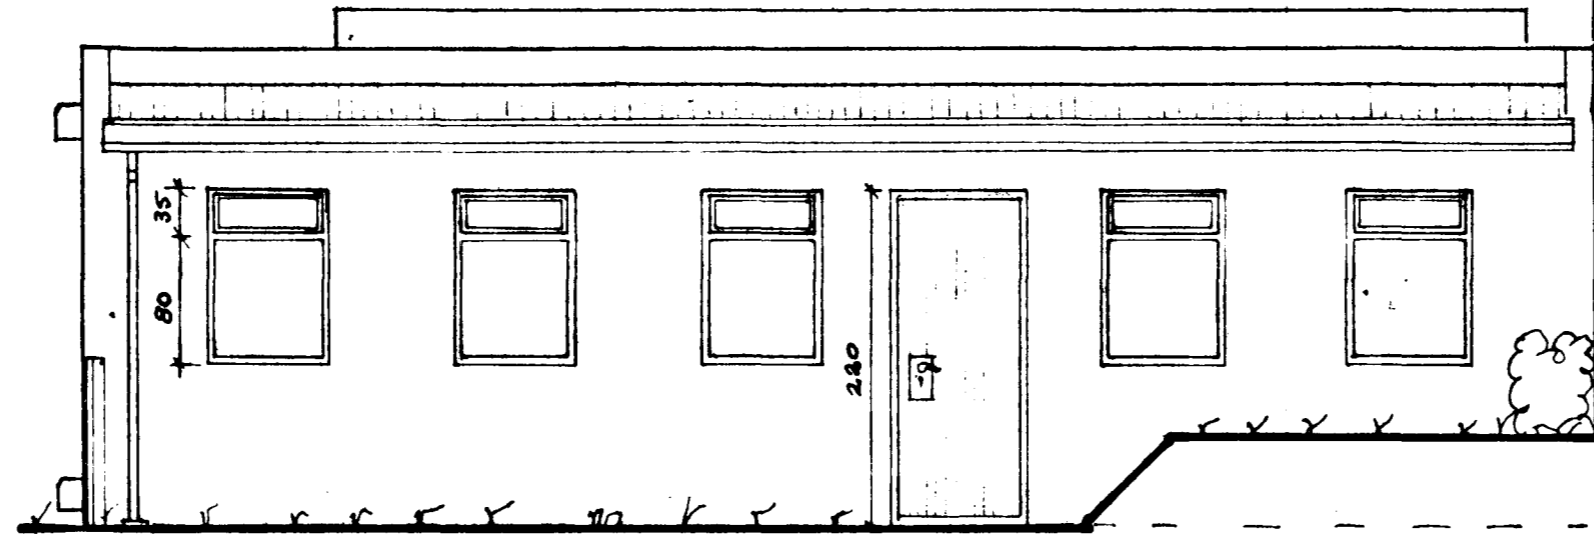


Samþykkt á fundi bygginga-
nefndar þ. 18.7.1979
BYGGINGAFULLTRÚINN
Í HAFNARFIRÐI
S. Einarsson


SNIÐ A-A 1:50

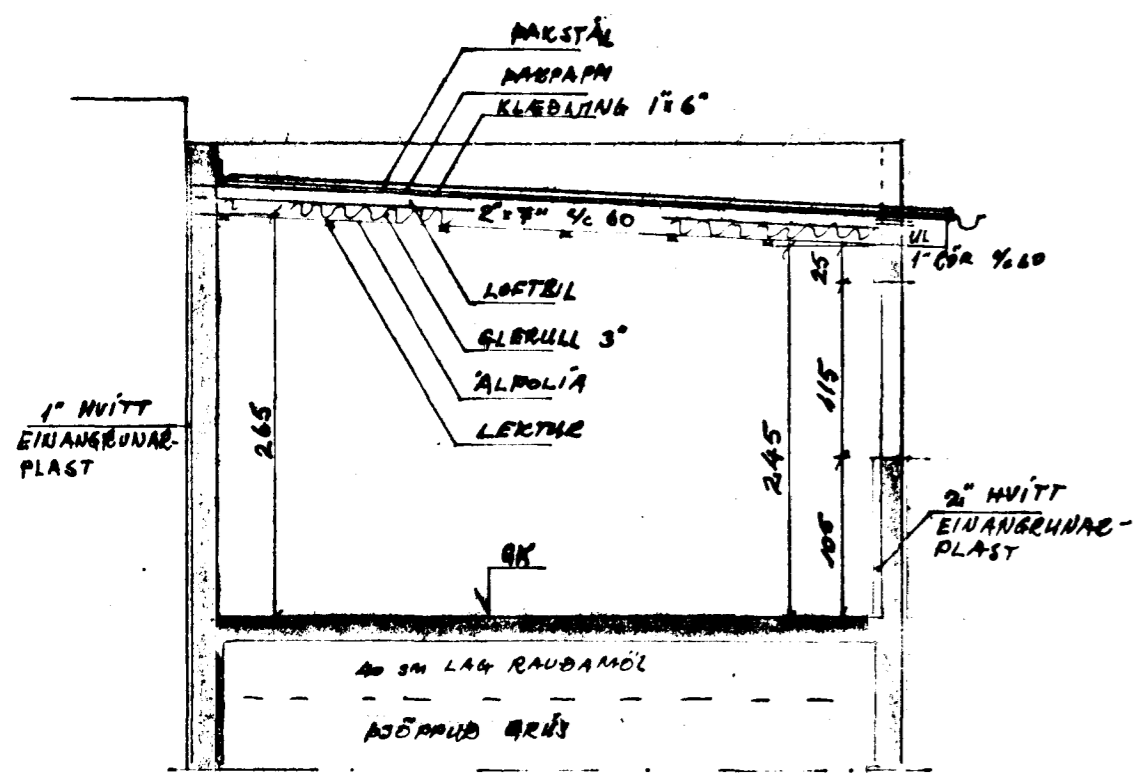

GRUNNMYND 1:50

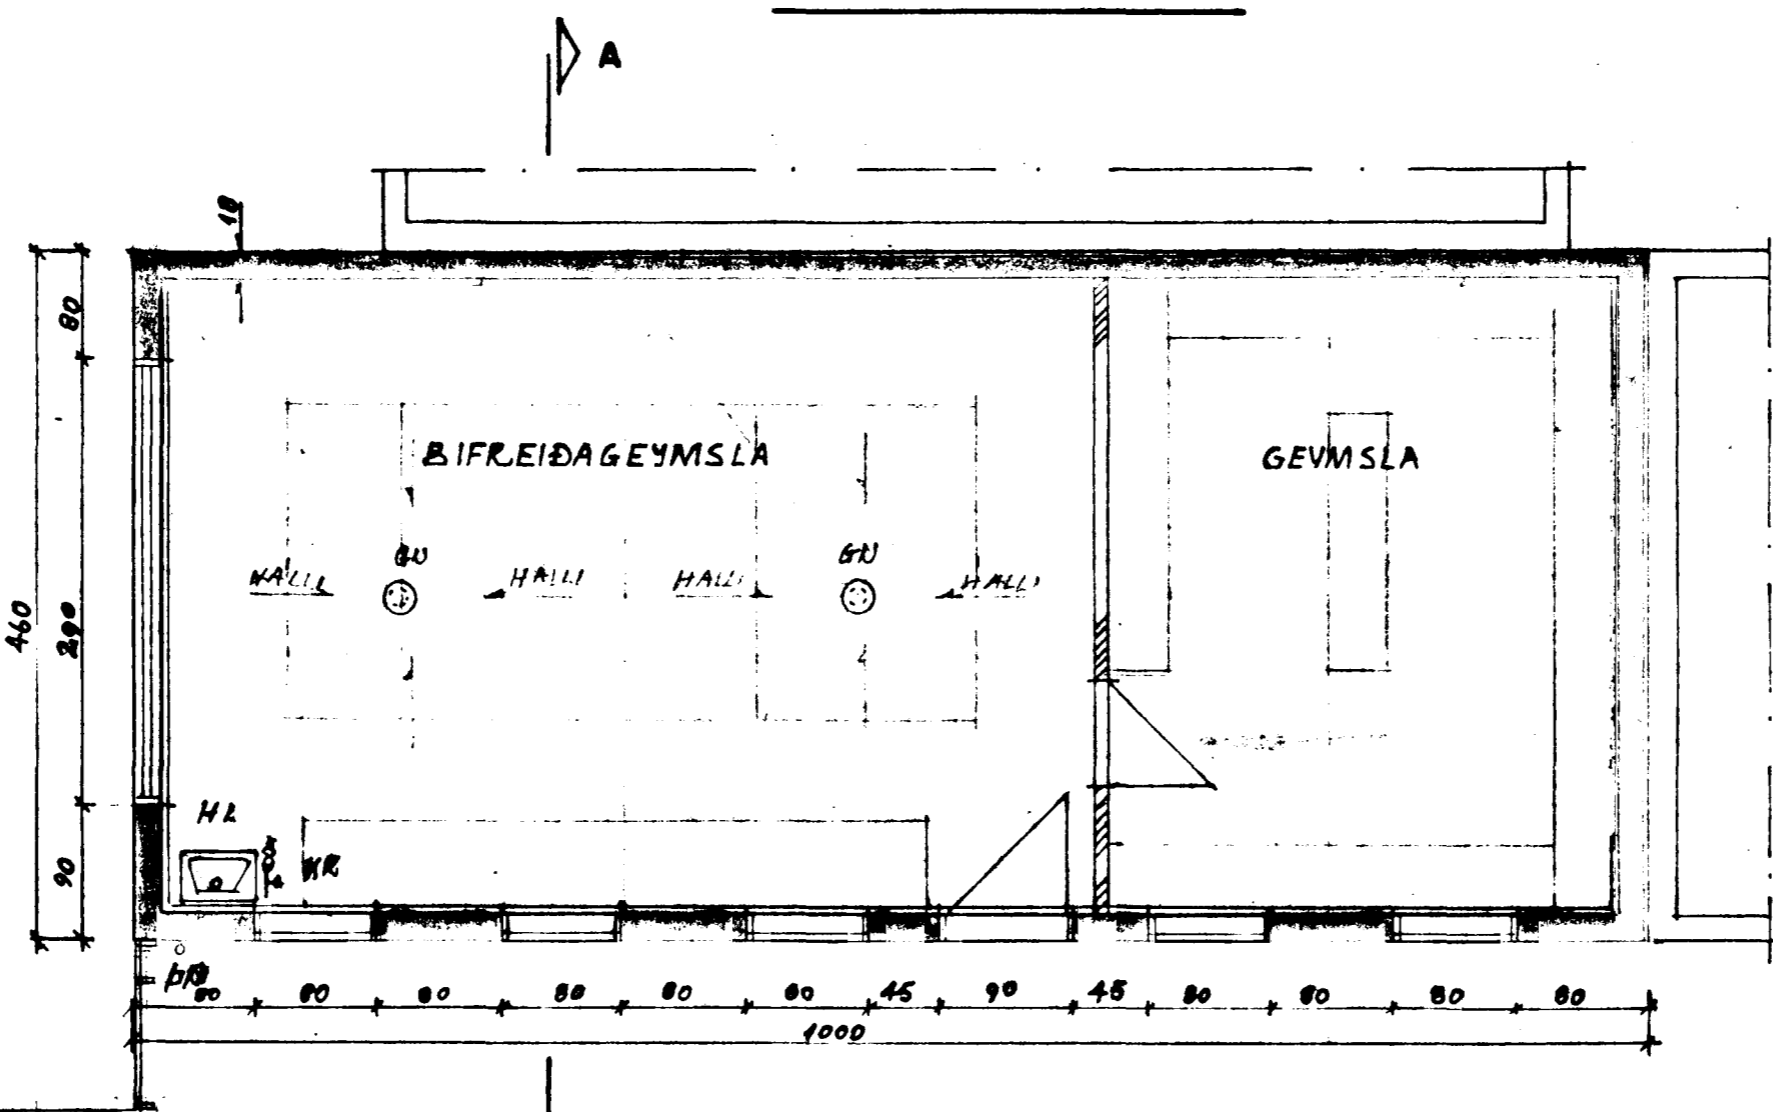

AFSTÖÐUMYND 1:500

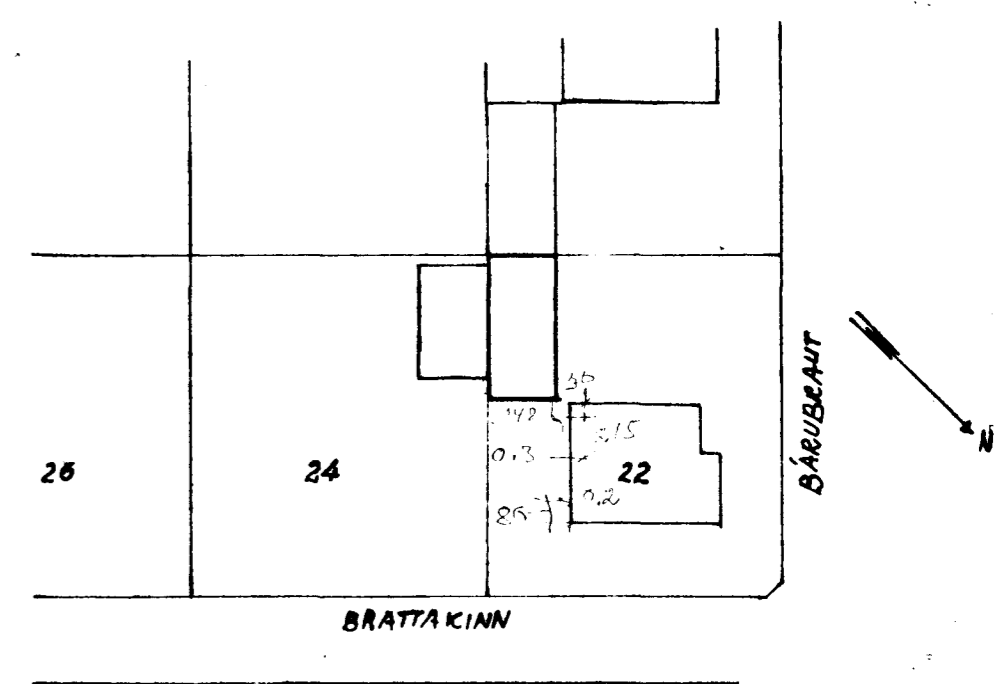

126.5 @

Einar Magnús Einarsson, MTFÍ
BRATTAKINN 22 - BÍLSKÚR
GRUNNMYND - SNIÐ A-A - ÚTLIT

HAFNARFIRÐI Í JÚNÍ 1979

Einar Einarsson s: 51851