

GRUNNMYND LAGNIR 1:50

SKÝRINGAR:

SETJA SKAL 20 cm SANDLAG AÐ PLASTRÖRUM Í JÖRD SKV. ÍST-65, AÐUR EN MOKAÐ ER YFIR.

HEITT OG KALT VATN INNANHÚSS SKAL EINANGRA MEÐ 20mm GLERULLARHÓLKUM OG VEFJA MEÐ MJÚKUM PLASTDÚK EN ÞÓ VEFJA KALT VATN AÐUR MEÐ SÍALPAPPA EFNÍ GALV. STÁLPIPUR SKV. ÍST-67 OG DS-540.


OFNPIPUR SKAL EINANGRA MEÐ 20 mm GLERULLARHÓLKUM OG VEFJA MEÐ MJÚKUM PLASTDÚK. EFNÍ SVARTAR STÁLPIPUR.

Á ALLA OFNA SKAL SETJA LOFTSKRUFUR OG RETÚRLOKA T.D. DANFOSS FJVR IO

OFNAR ERU 4 stk., HVER 1020 W/1 & t=40 HÆÐ 91cm, LENGÐ 100 cm T.D. RUNTAL V-12 91

TÁKN SKV. ÍST-64 HITAPSÚTREIKN. ÍST-66 EFTIR ÞVI SEM VHD A.

MARK VATA TENGING  
HARTARI HÚSS  
OFNPIPUR TENGIST  
MÆLAGRIAD  
Ø100ST HALFPÖKKUÐ

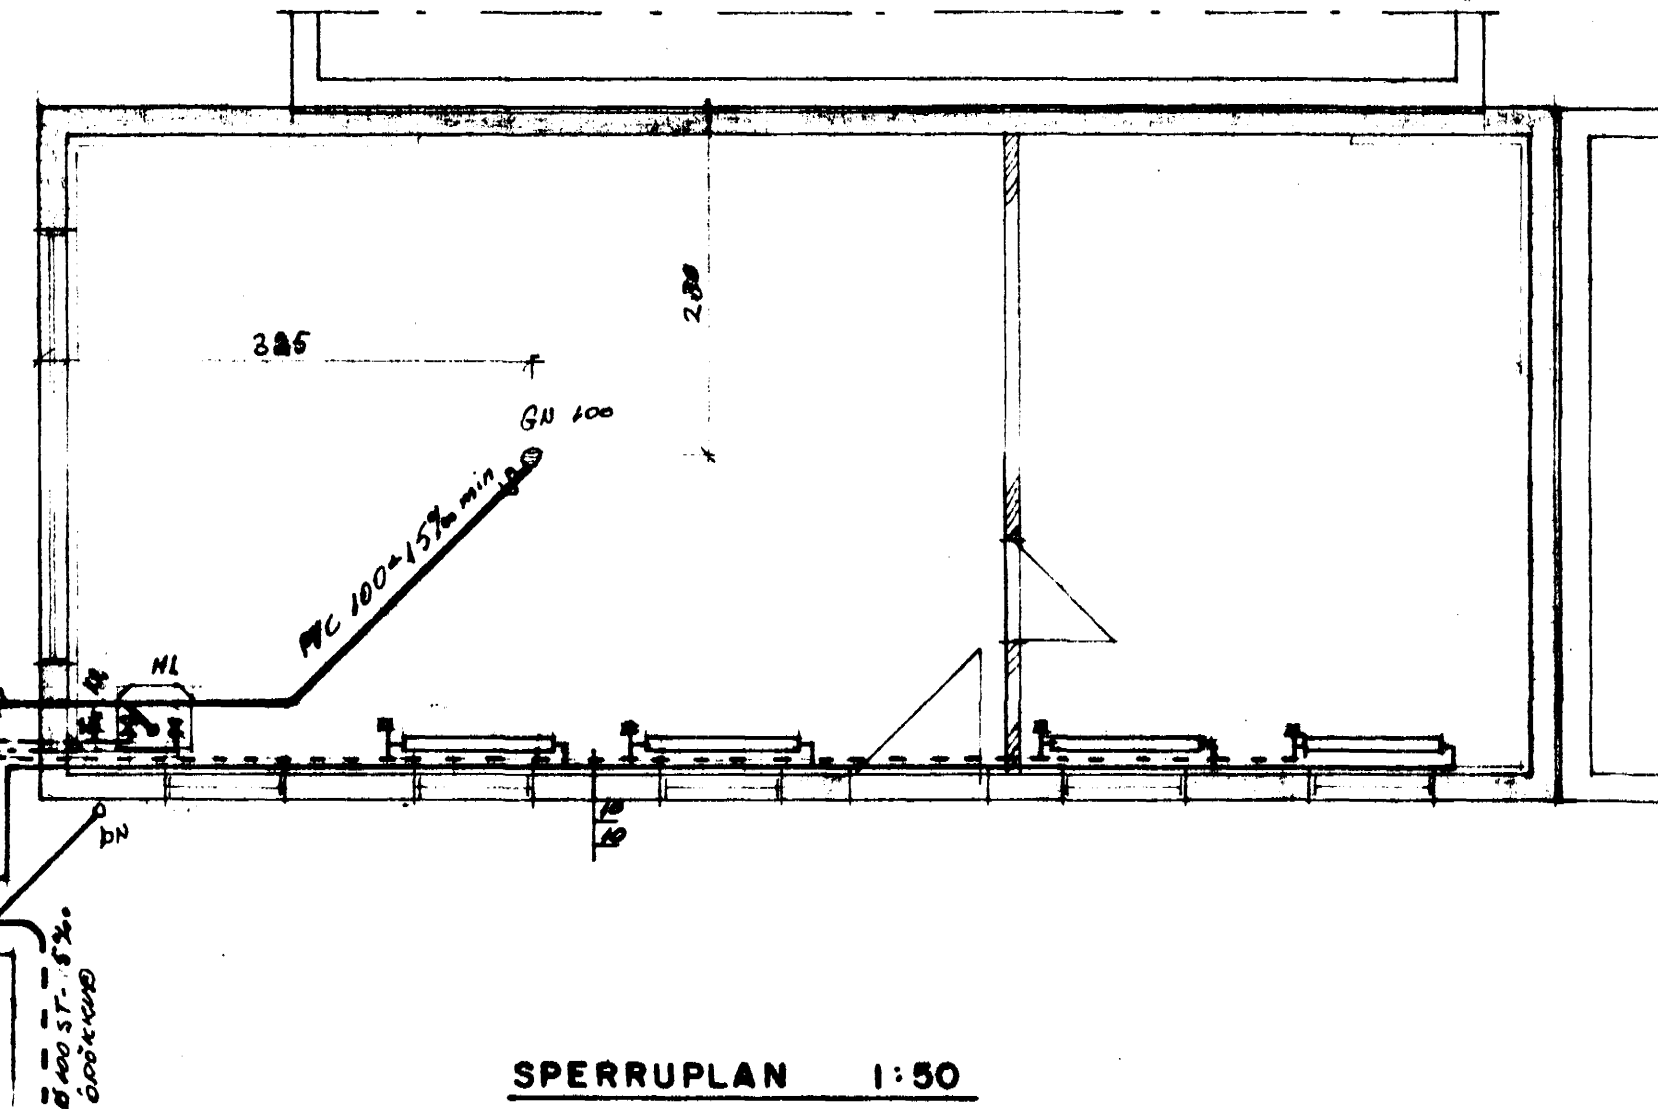

SKÝRINGAR:


Í KRINGUM GLUGGA OG DYRAOP SKAL SETJA 2 K 10 SEM NÁI 50 cm ÚT FYRIR. EINNIG 3 K 10 LÓÐRÉTT Í HVERT HORN BÍLSKÚRSINS.

Í GÓLFPLÖTU SKAL NOTA STEYPUGÆBI S-120 EN S-160 Í VEGGI

Í ALLA STEYPU SKAL NOTA HRADSEMENT. LOFTMAGN STEYPU SÉ MINNST 4.5%




ÁLÖG SKV. ÍST-12

AFSTÖÐUMYND 1:500

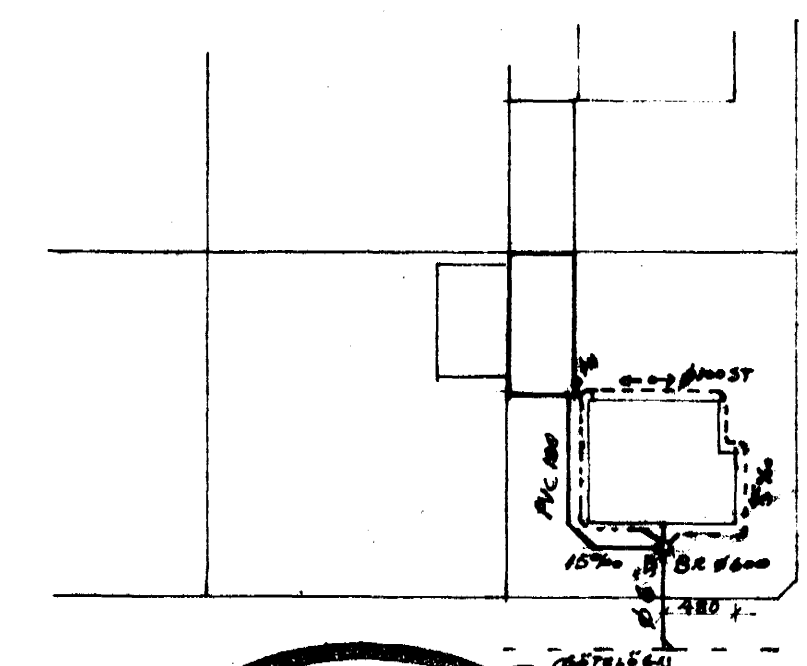

SNID A-A 1:50

SPERRUPLAN 1:50

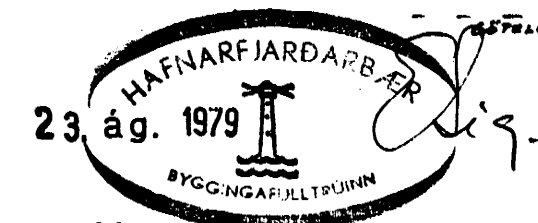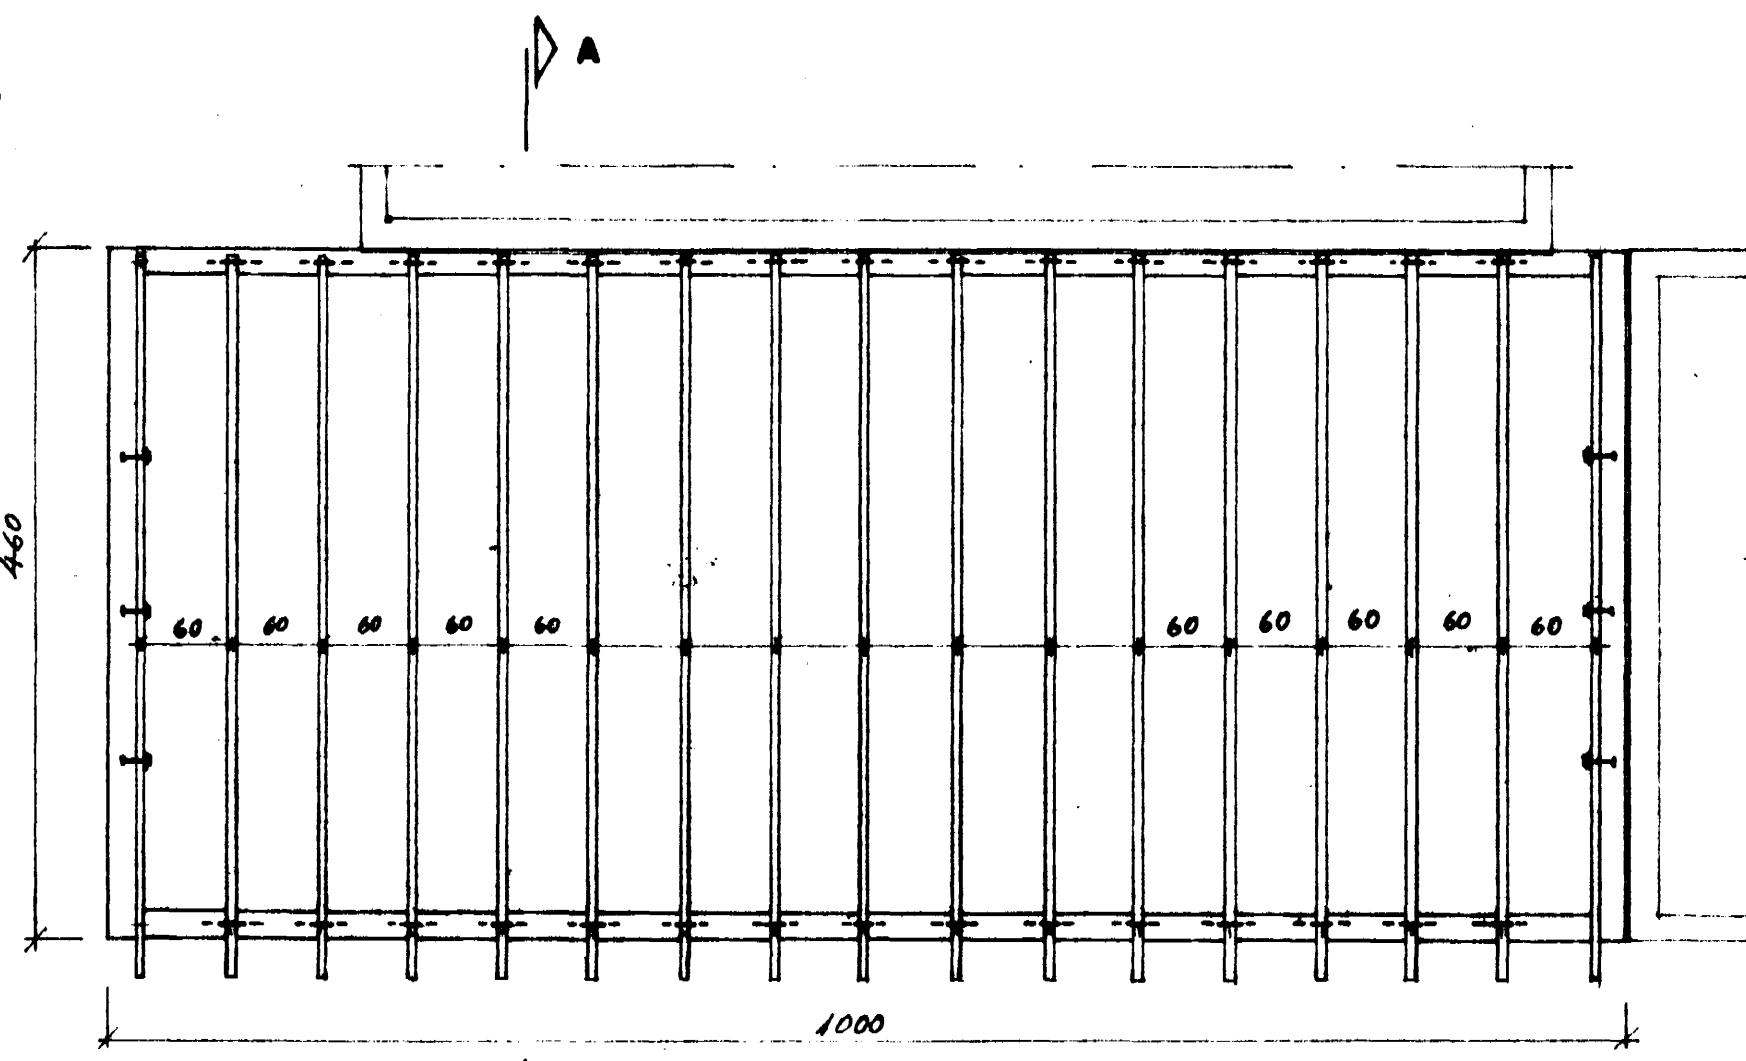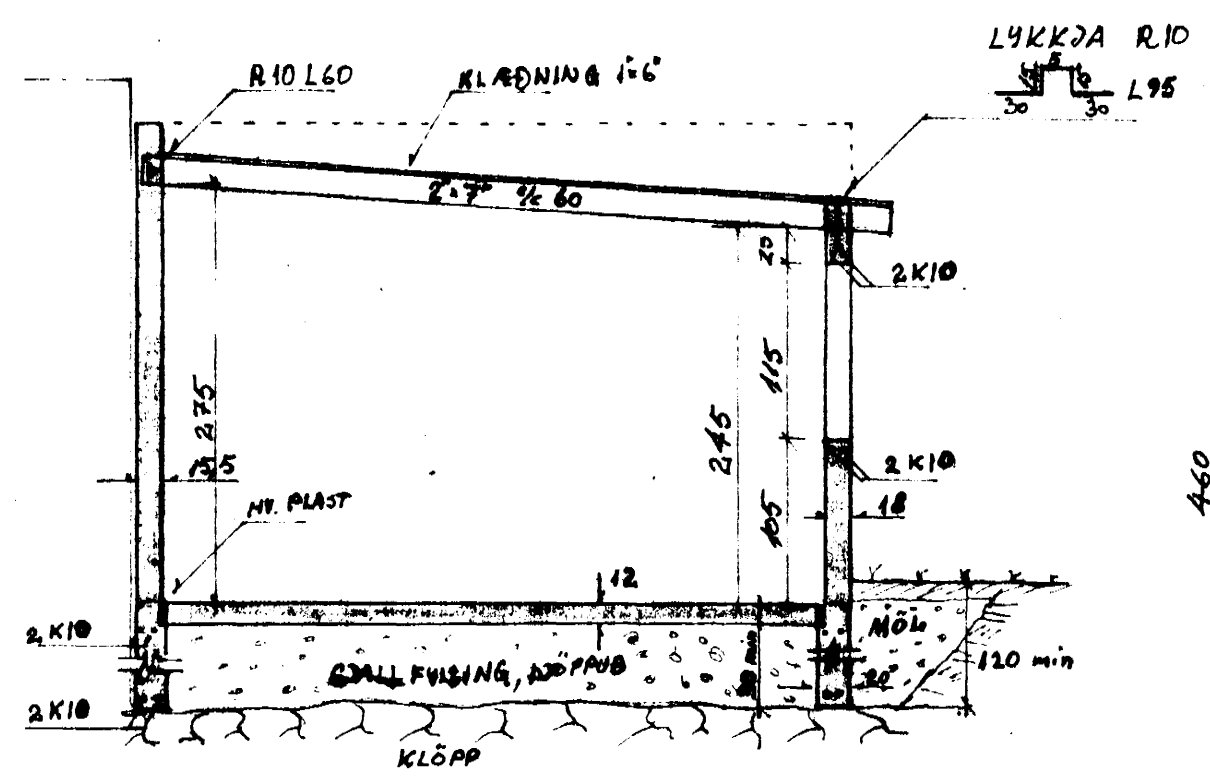

Einar Magnus Einarsson, MTFÍ

<b>BRATTAKINN 22 - BÍLSKÚR</b>	
Mkv. 1:50, 1:500	HREINLETIS- OG HITLAGNIR GRUNNMYND - AFSTÖÐUMYND BURÐARPOL - SPERRUPLAN - SNID
Hannað: E.M.E.	
Teiknað: E.M.E.	
Yfirfarið: Einar	
Dags. ÁGÚST '79	Nr. Blað af 1