



SNID A-A
1:50

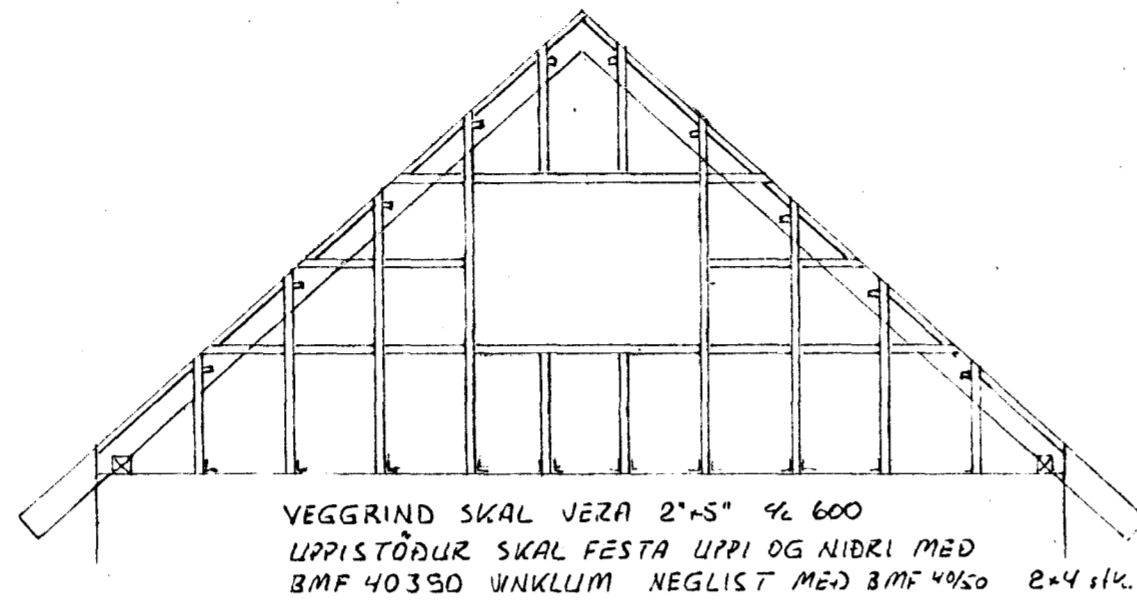


SNID C-C
1:20


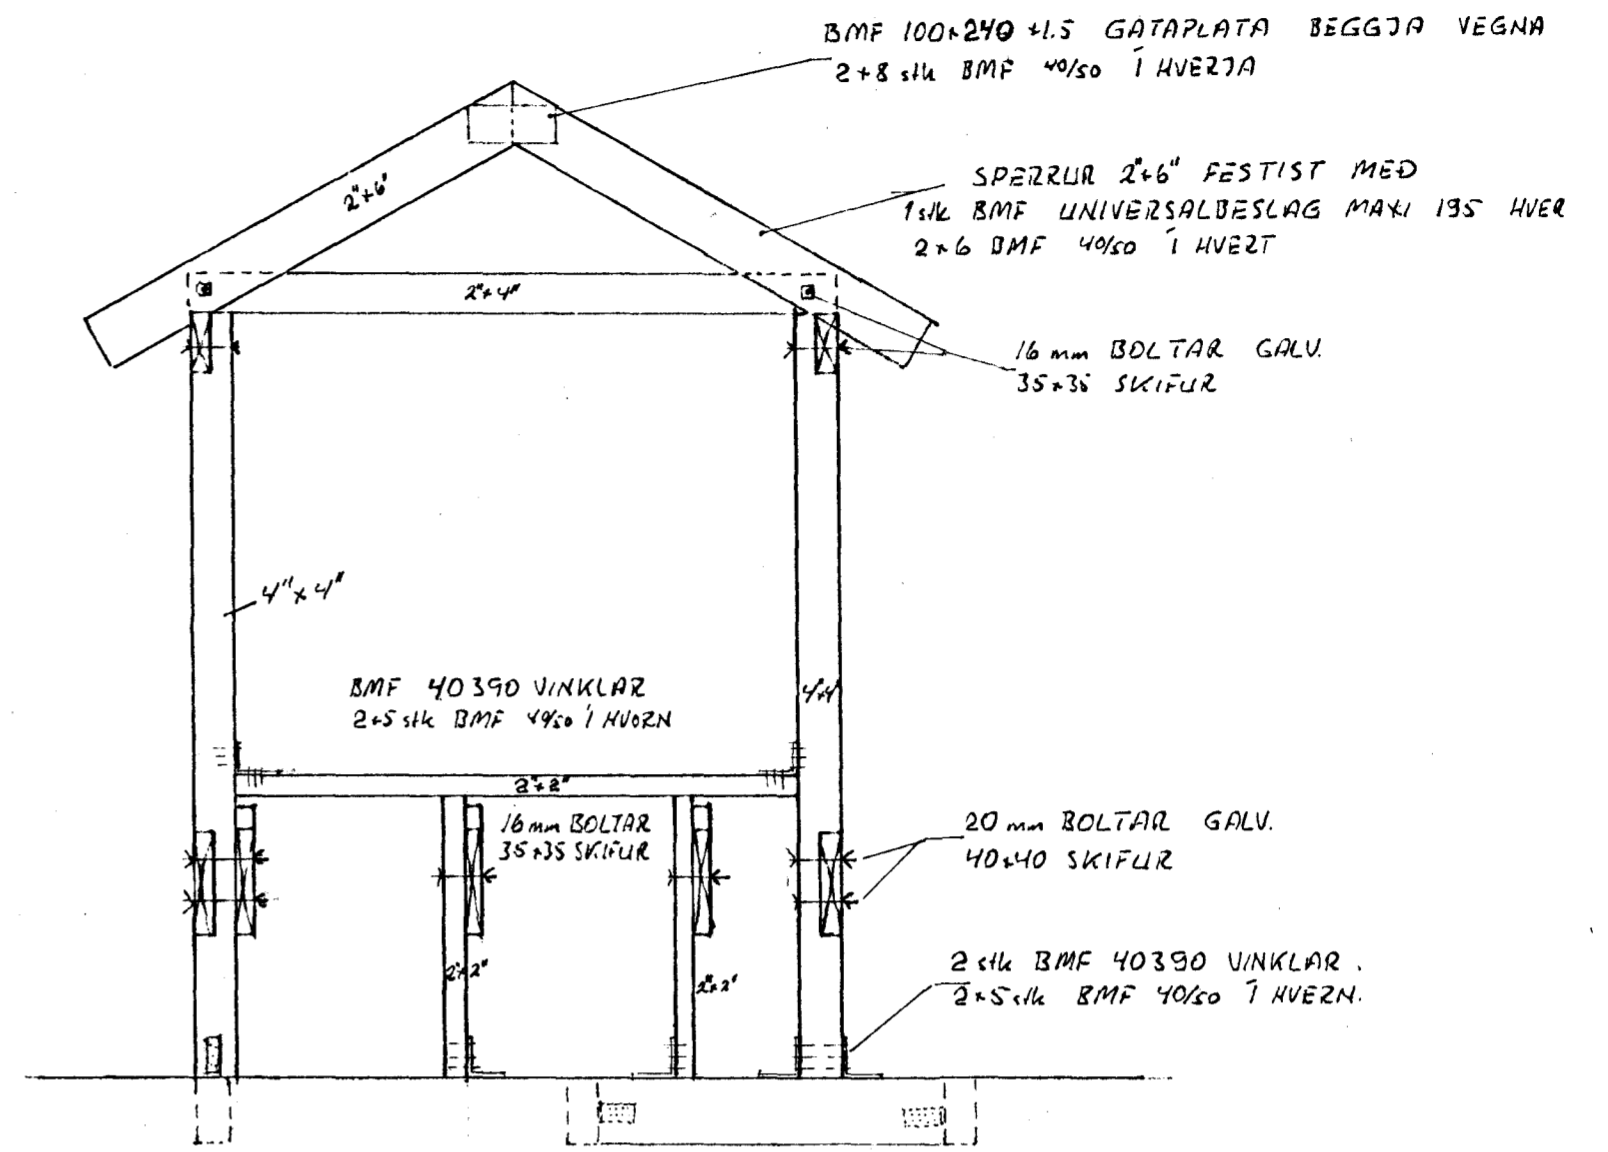


EF 4x4" STÖÐIR KOMA EKKI Á GÓLFBITA SKAL
SETJA LAUSHOLT Á MILLI ÞEIRRA ER HAFI SAMA PVERSMÍÐ
OG SKAL FESTA MÆÐ 4 stk BMF 40390 VINKLUM.

SNID B-B
1:20

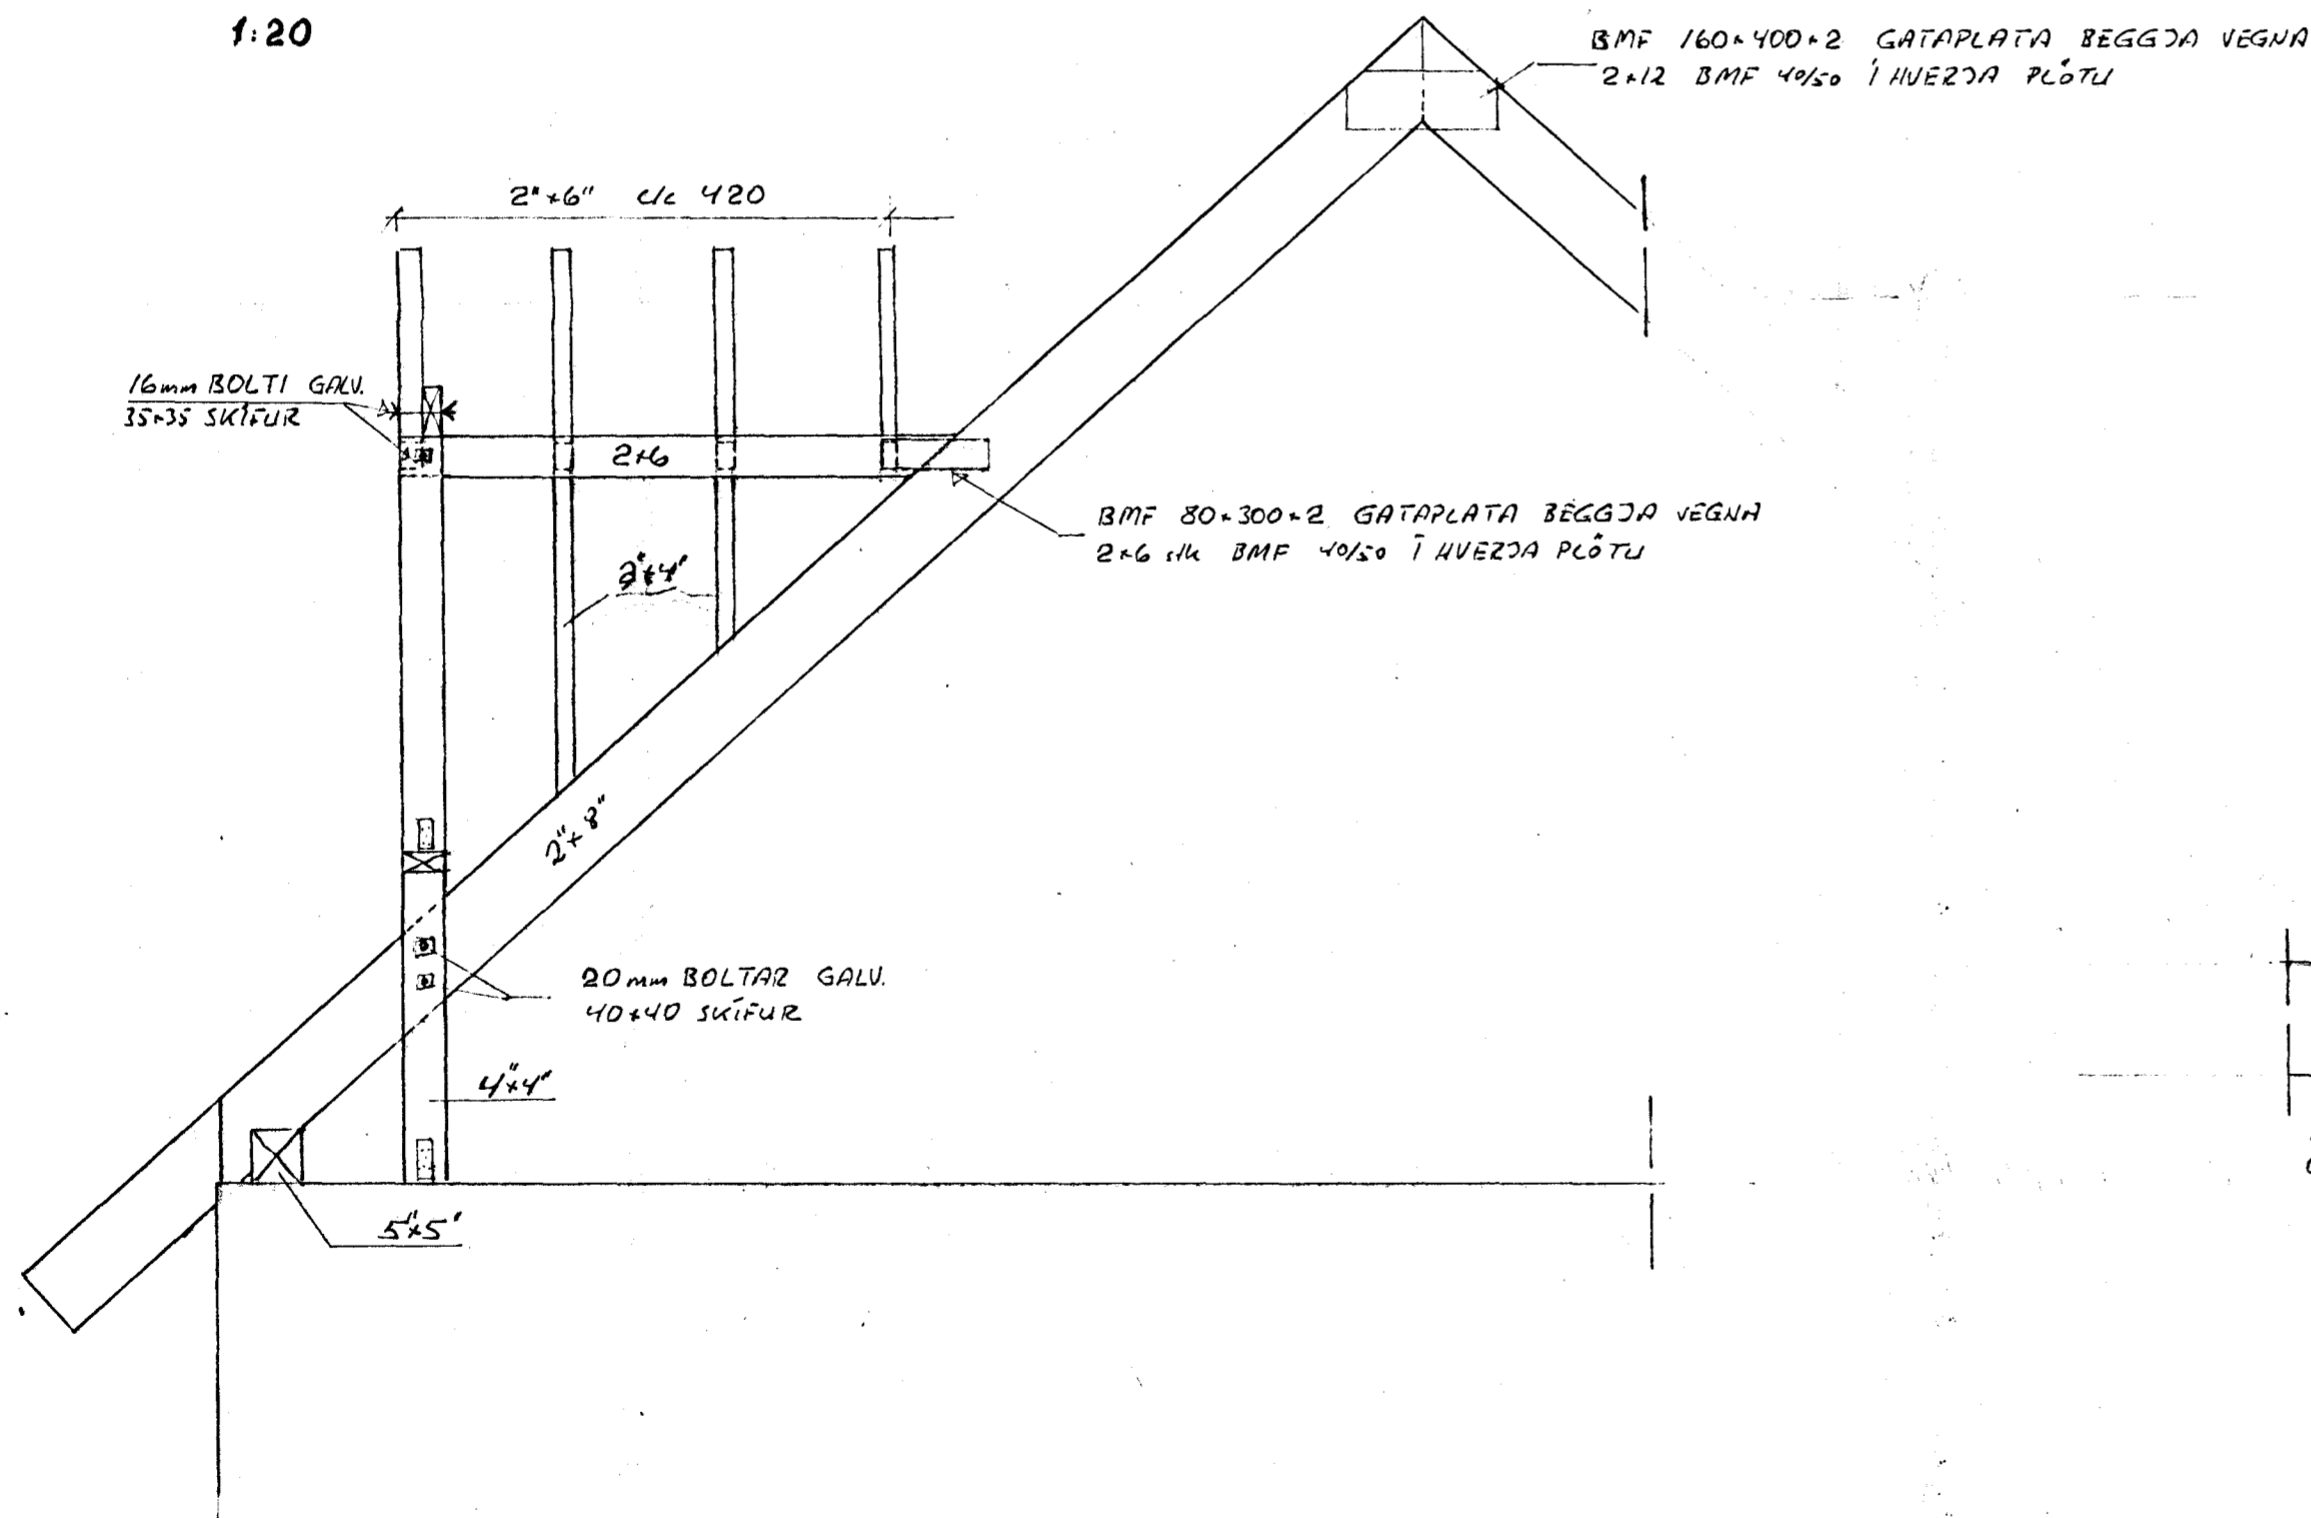

SÉRMYND
FESTING SPERRU OG REIMAR
1:10

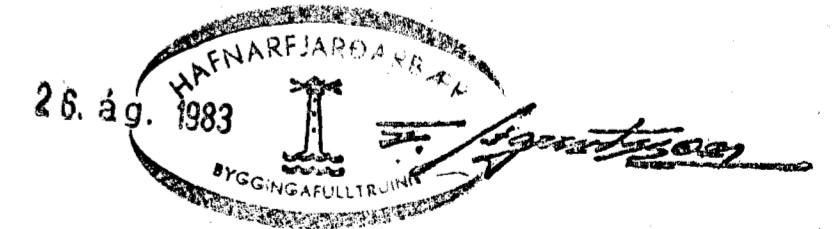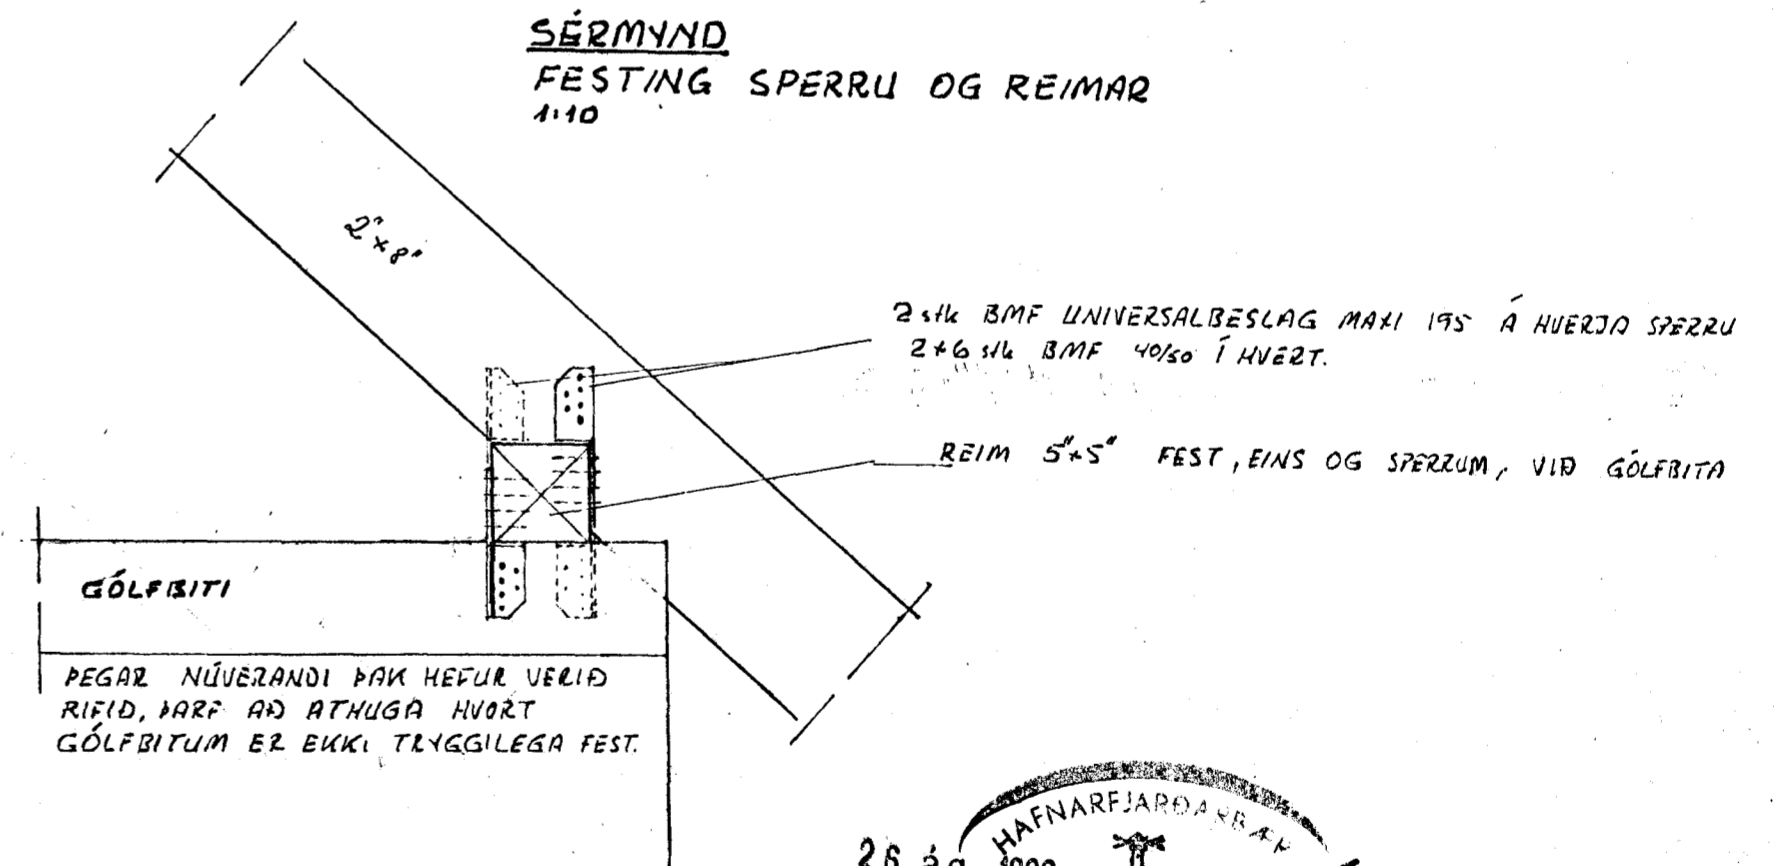

Rúsk. 17 júlí '83
Hermann Hermannsson

BRATTAKINN 23 HF	
HANNAÐ	SNID Í ÞAK
TEKNAÐ	
MÁKUR	
DAGS	
JÚLÍ '83	HERMANN HERMANNSSON F.T.F.I GRÓFARSEL 30 R. S. 74416
17-02	