




Samþykkt á fundi bygginga-
nefndar b. 15. 6. 1983
BYGGINGAUFULLTRÖÐIN
Í HAFNARFIRÐI
P. Bjarnason

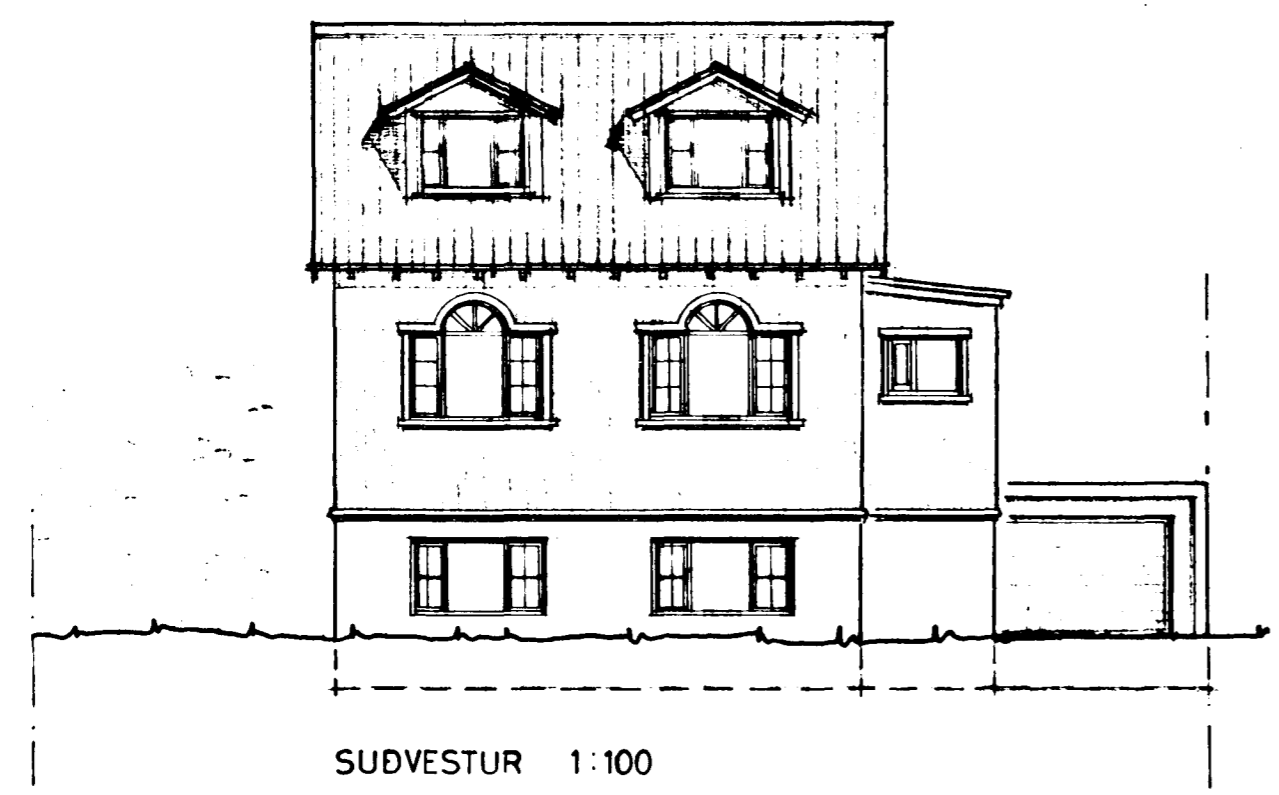


SÚÐVESTUR 1:100

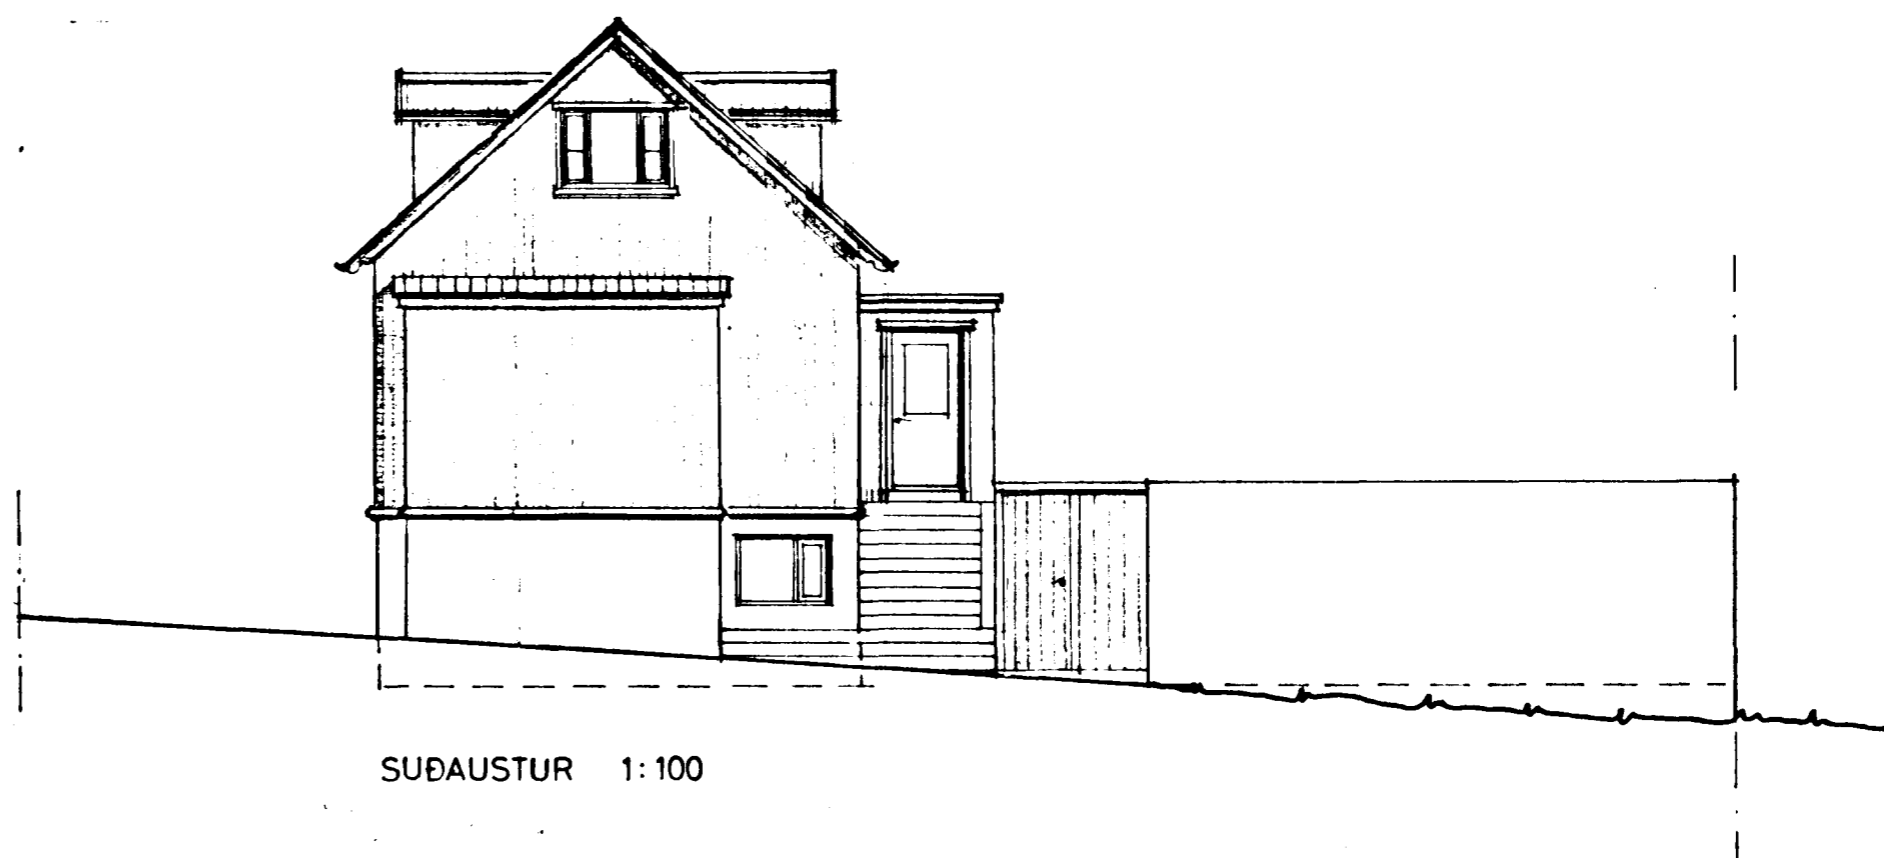

SÚÐAUSTUR 1:100

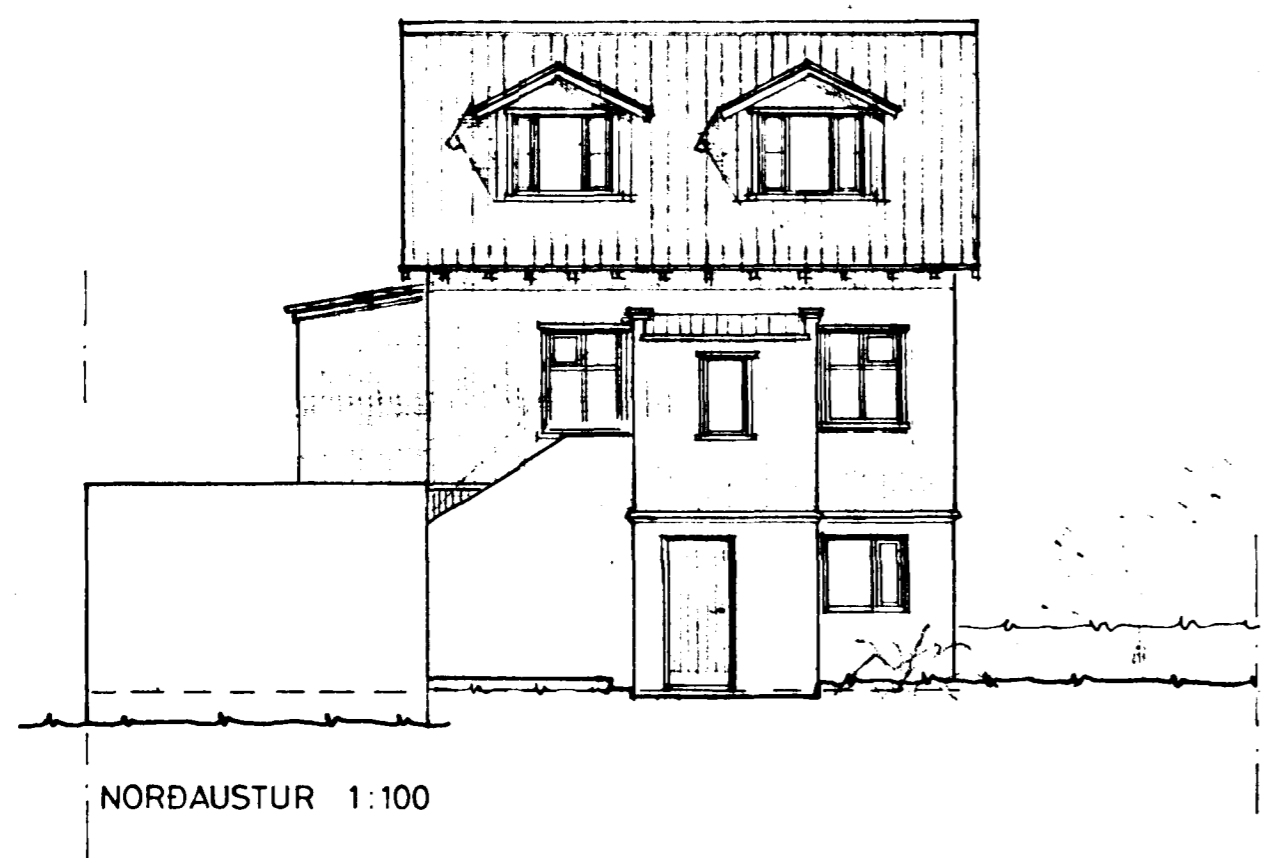

NORÐAUSTUR 1:100

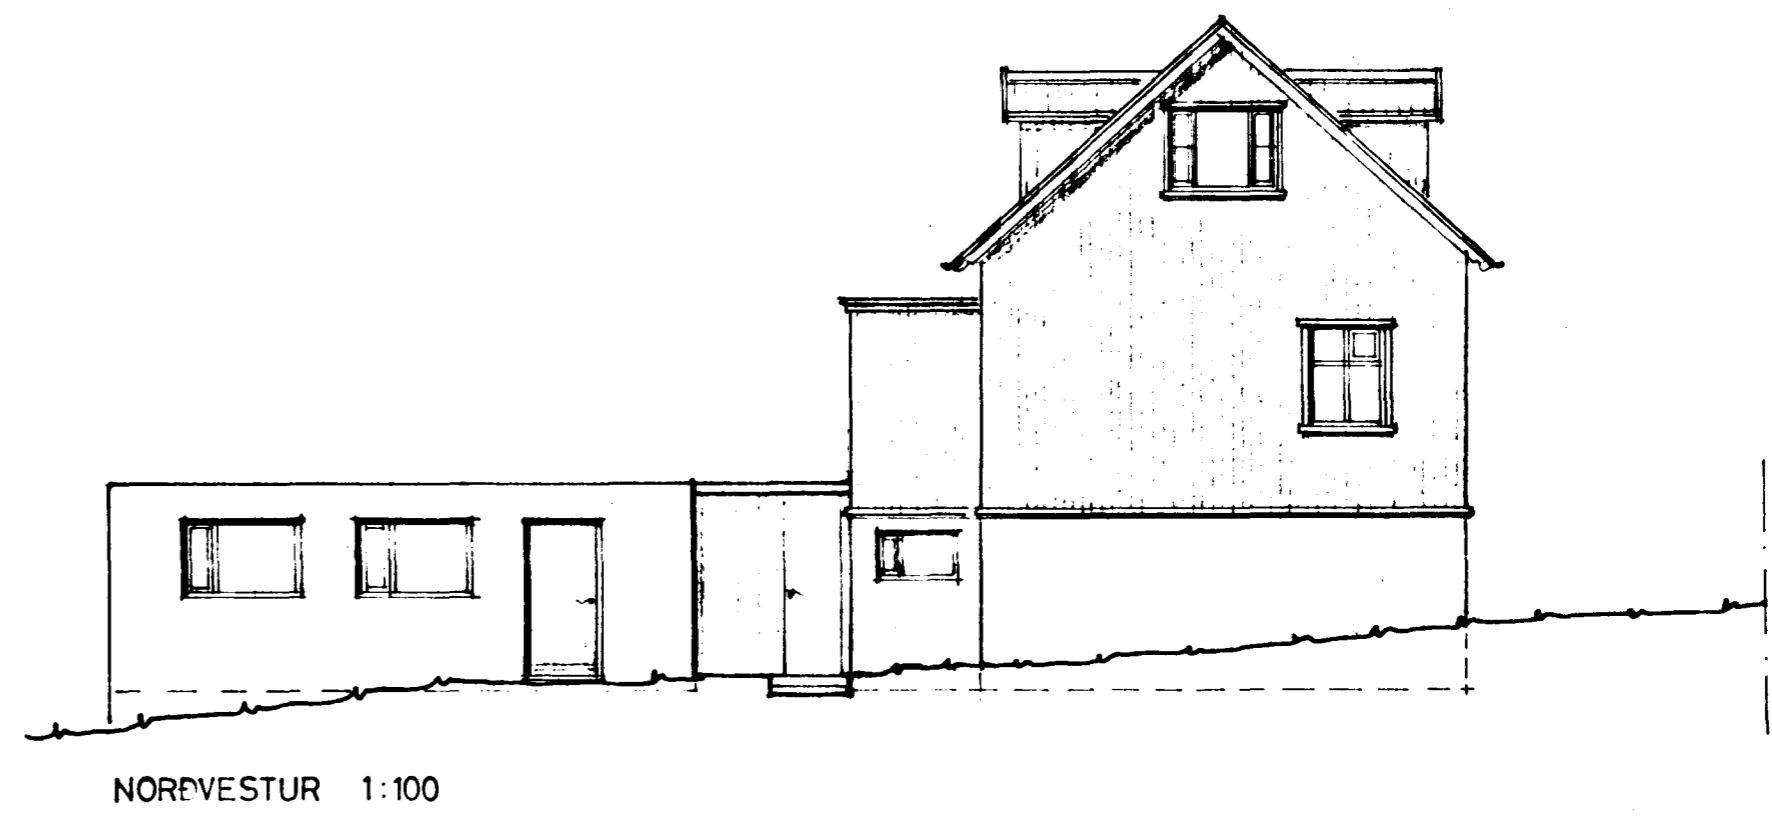

NORÐVESTUR 1:100

BREITT Í JÚNÍ 1983

1270-0230. 01

TEIKNISTOFAN REYKJAVÍKURVEGI 60, 220 HAFNARFIRÐI
PALL V B. ARNASON ARKITEKT, FAI s. 54355

146.02

BRATTAKINN 23, HAFNARFIRÐI EINBÝLISHÚS
NÝTT RIS - VIÐBYGGING GLUGGABREYTING
ÚTLITSMYNDIR

DAGS	APRIL 1983
KVARDI	1:100
HANNAÐ	P.V.B.
TEIKNAD	A.E.
YFIRF.	P.V.B.

Páll V. Arnason