



Sambykkt á fundi bygginga-
nefndar þ. 15/6 1983
BYGGINGAFULLTRÚÐIN
Í HAFNARFIRÐI
[Signature]

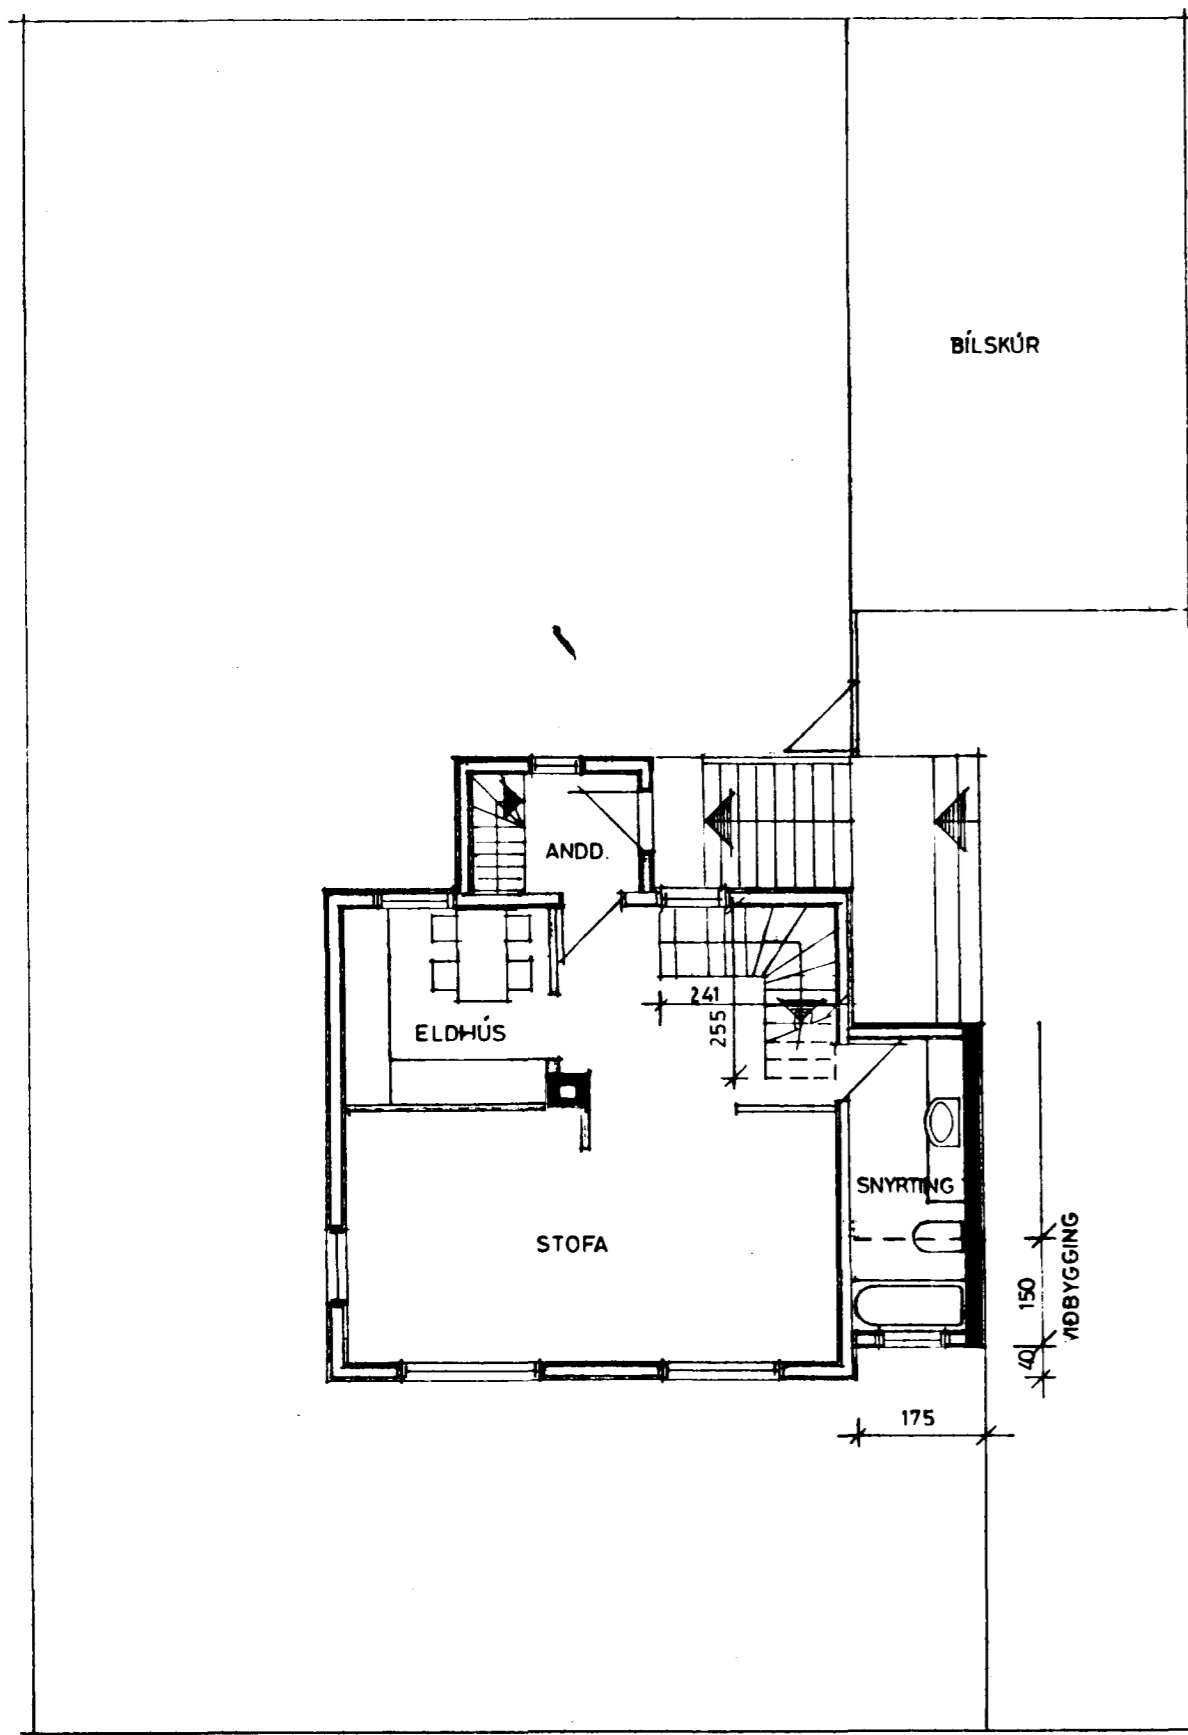


GRUNNMYND AÐALHÆÐAR 1:100

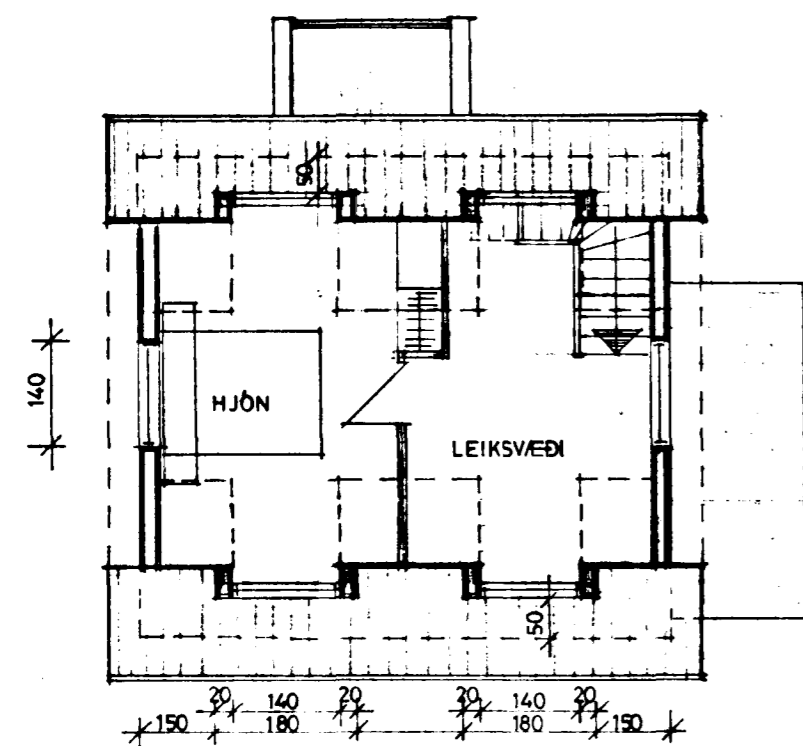


GRUNNMYND RISHÆÐAR 1:100

STÆRDIR:


VIÐBYGGING	KJALLARI	2,6 m ²	7,0 m ³
"	HÆÐ	" "	7,7 "
RIS		26,9 "	70,0 m ³
ALLS:		29,5 m ²	84,7 m ³

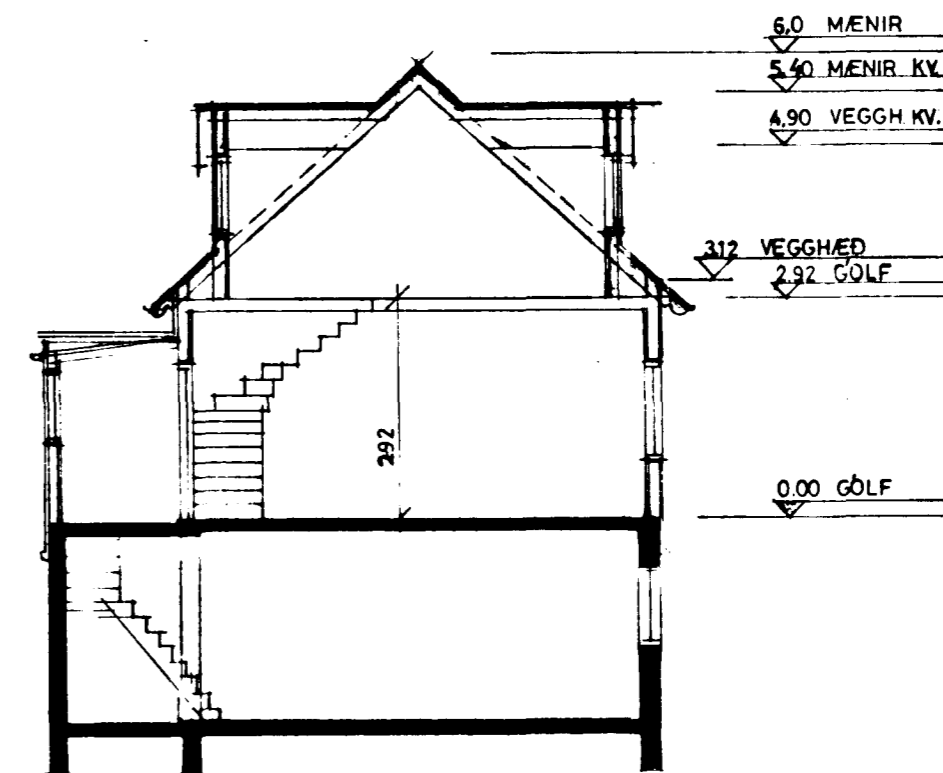

SNID 1:100

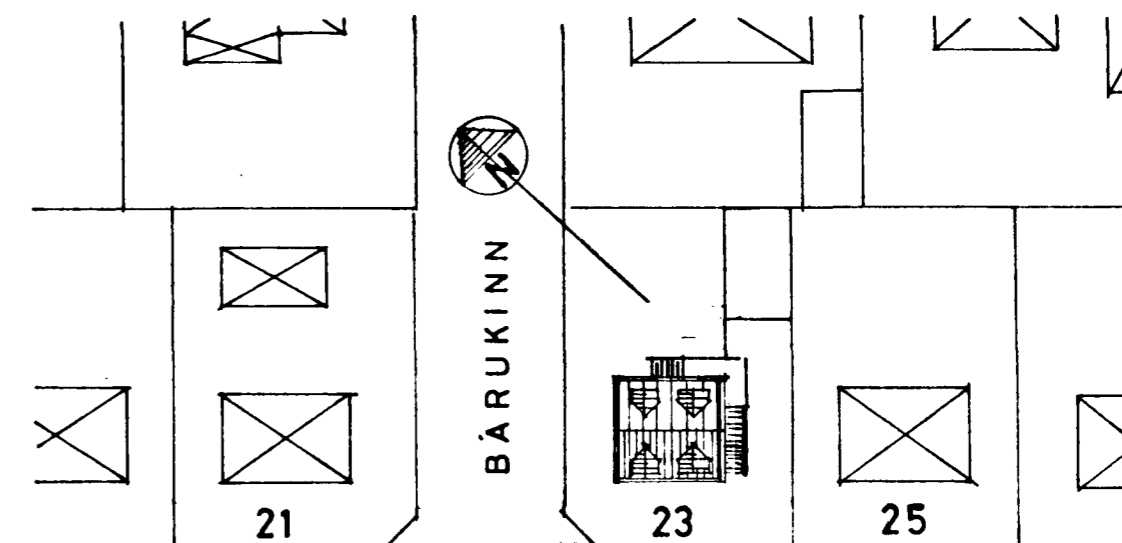

BRATTAKINN

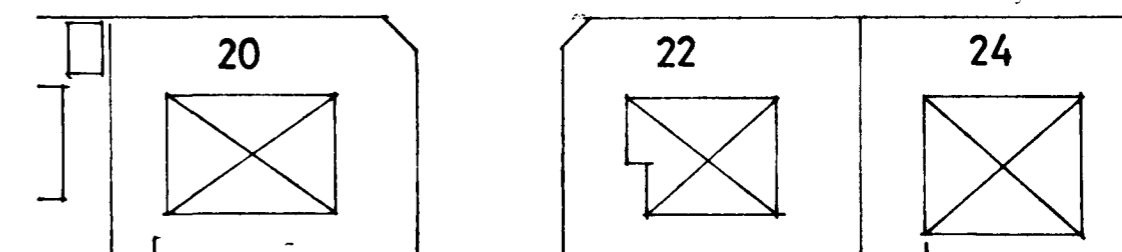

AFSTÖÐUMYND 1:500

1270-0230-01

BREITT Í JÚNÍ 1983

TEIKNISTOFAN REYKJAVÍKURVEGI 60, 220 HAFNARFIRÐI
PÁLL V BJARNASON ARKITEKT, FAI s. 54355

146.03

BRATTAKINN 23, HAFNARFIRÐI EINBYLISHÚS
NÝTT RIS - VIÐBYGGING - GLUGGABREYTING
GRUNNMYNDIR - SNID - AFSTÖÐUMYND

DAGS.	APRIL 1983
KVARDI	1:100 - 1:500
HANNAÐ	P.V.B.
TEIKNAD	A.E.
YFIRF.	P.V.B.

Páll J. Bjarnason