




Grunnmynd
MKV 1:100

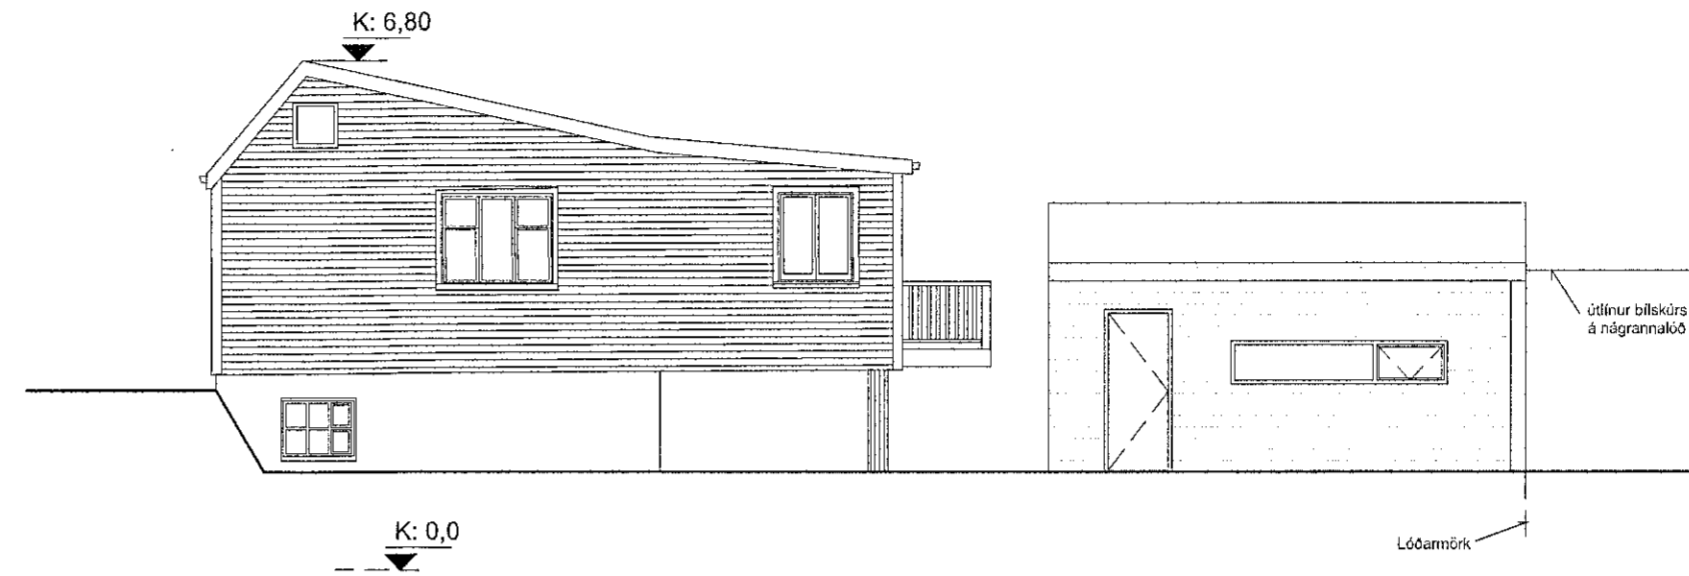

SUDAUSTURHLIÐ
MKV 1:100

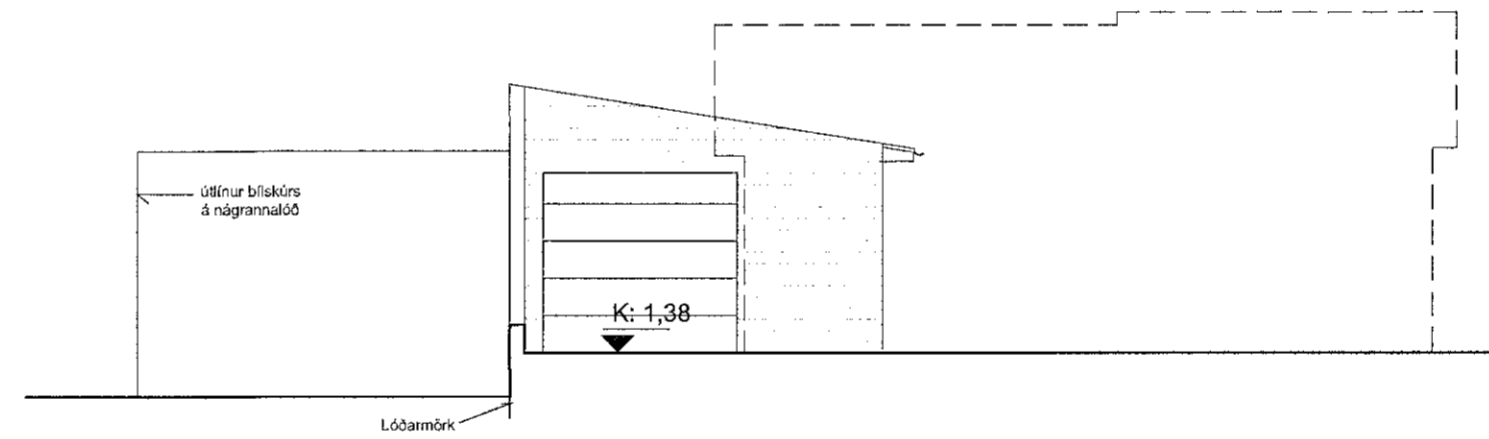

SUÐVESTURHLIÐ
MKV 1:100

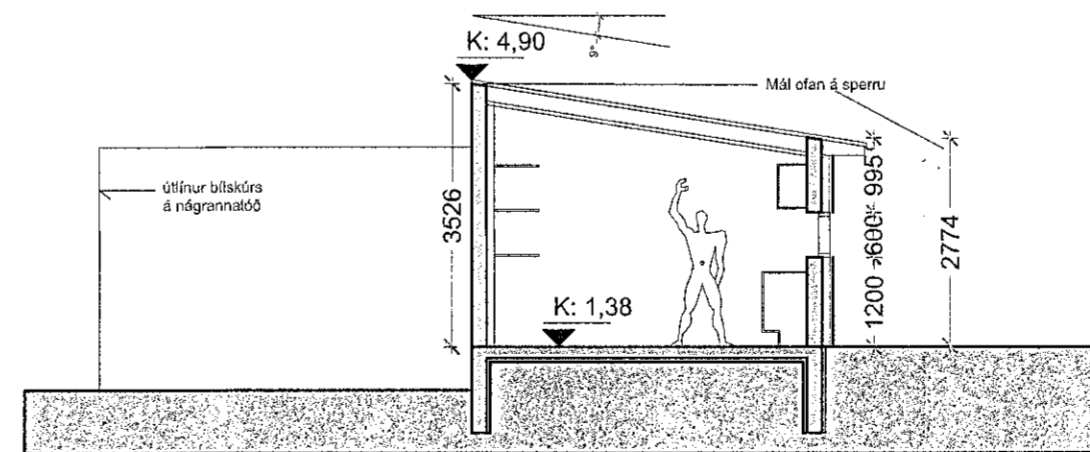

SNEIDING A-A
1 : 100

SAS
06.07.2021

DANIEL OG KRISTÍN
VERKAUPI / EIGANDI
BÍLSKÚR
TEGUND VERKS

BRATTAKINN 25, HAFNARFIRÐI
GATA/STAÐSETNING

ÁDALUPPDRATTUR
Grunnmynd, útlit og sneiðing

LANDNÚMÉR:	120137
STAÐGR.:	MHL:
MHL:	02
MKV.:	1:100
BLAÐSTÆRÐ:	A2
ÚTGÁFA DAGS:	10.06.2021
TEIKNAD:	DS
YFIRFARIÐ:	SE

2110 **302 - 1**

VERKNR.	MAPPA	SVÆÐI	ÁBYRGÐ	SFB NR.	RAÐNR.	ÚTGÁFA
---------	-------	-------	--------	---------	--------	--------

Sigrún Þorvaldsson
Sigurður Einarsson FAI
kt. 110457-2789
HÖNNUÐUR ÁDALUPPDRATTA OG HÖNNUNARSTJÓRI

BATTERÍÐ | ARKITEKTAR
Hvaleyraustra 32 | 220 Hafnarfirði | S: 8962540 | sig.e@arkitekt.is | www.arkitekt.is

© BATTERÍÐ | ARKITEKTAR
ÖLL AFRÖT OG AFRITUN TEIKNINGAR AD HLUTA EDA Í HEILD ER HÁÐ SKRIFLEGU LEYFI HÖFUNDA