


Sampykkt þann

31 MAY 2012

Byggingafulltrúinn í Hafnarfirði
F.h. Sigurður Steinar Jónsson

NORÐUR

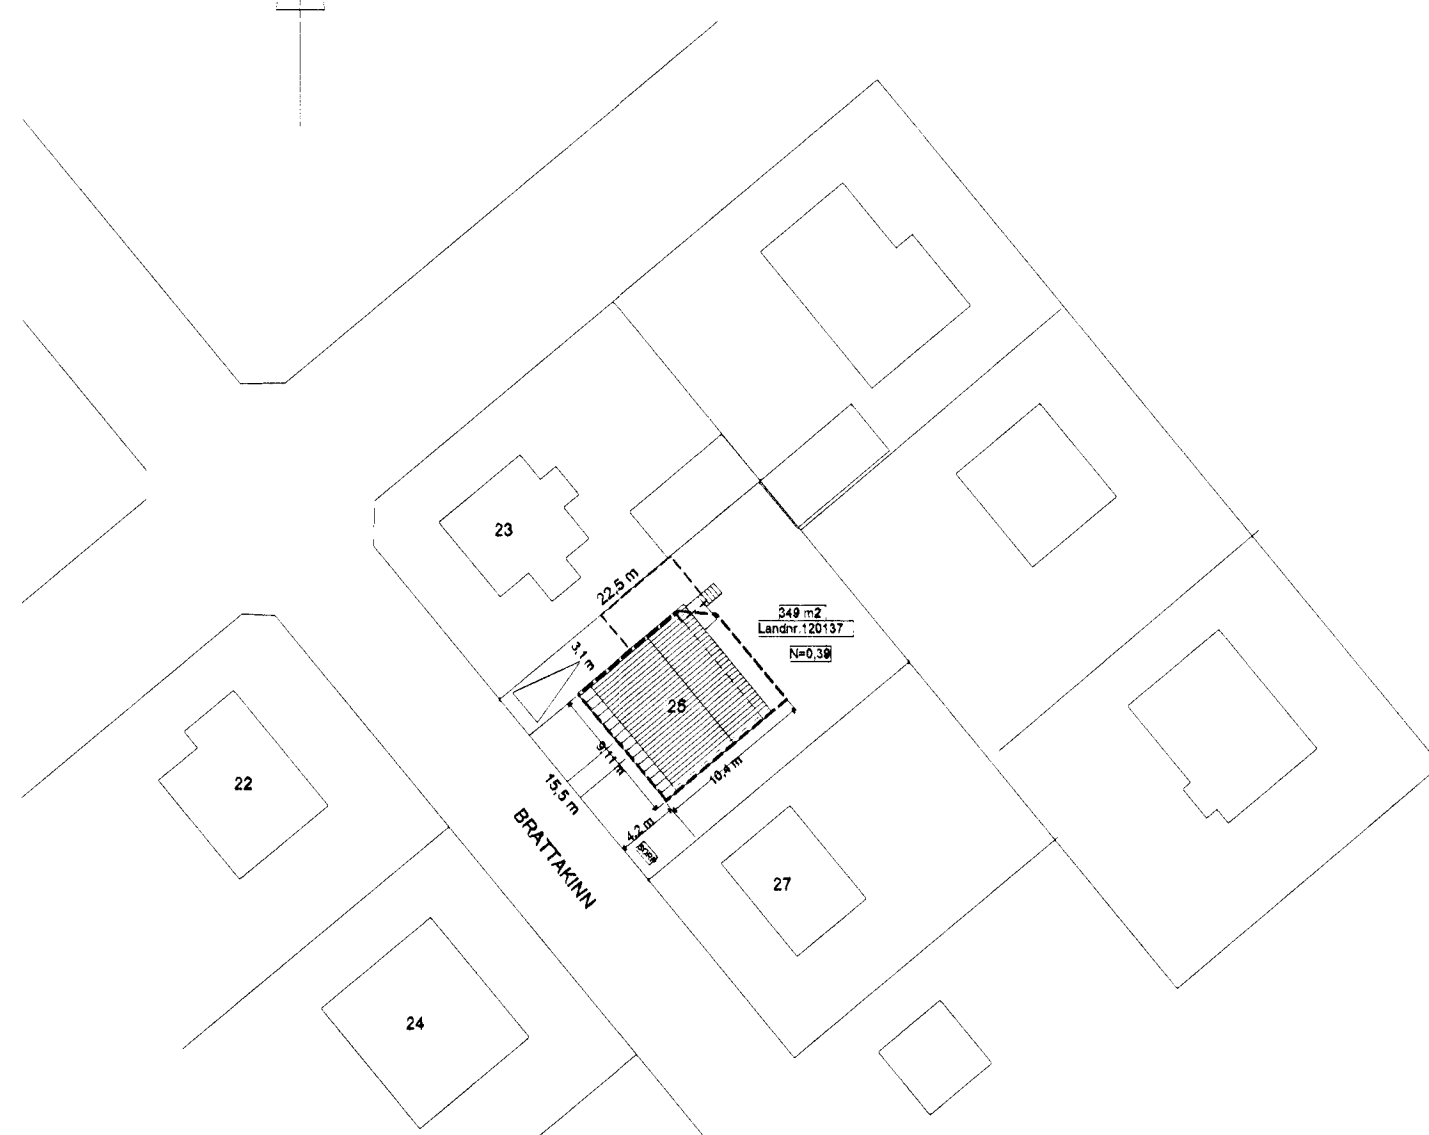

AFSTÖÐUMYND 1:500

Skráningartafla: Brattakinn 25 Hafnarfirði
Landnúmer: 120137
Matshlutanúmer: 01

Skrásetjari: Stefán Ingólfsson

Kennitala: 010251-4359

Útgáfa 4.01t Dags.: 15.5.2012

Uppskipting og lýsing					Stærðir												
D0 Lokun	D1 Rými heðir- indé	D2 Notkun texti	D3 Höfuð- fólkun	D4 Eignar- hald	D5 Botnfötur m²	D5M Höfuðfötur m²	D6 Stig m²	D7 Op m²	D8 Brútfötur m²	D9 Brútfötur sn x 1.2	D10a Sáanheð min	D10b Sáanheð max	D11 Brútfötur rúmmál m³	D12 Nettofötur m²	D16 Birt fátarmál m²	Rekntala skiptarúmmál	D17 Skipta- rúmmál m³
		Matshluti			139,5	0,0	2,7	2,7	136,8	0,0			440,1	111,1	136,8		337,612
		Botn											17,0				
A	00 0001	Kjallari íbúð	II	0101	54,6 54,6	0,0	2,7 2,7	0,0	54,6 54,6	0,0	2,90	2,90	158,3 158,3	41,0 41,0	54,6 54,6	2,90	119,900
A	01 0101	1. hæð íbúð	II	0101	84,9 84,9	0,0	0,0	2,7 2,7	82,2 82,2	0,0	2,52	3,90	264,8 264,8	70,1 70,1	82,2 82,2	3,12	219,712
C	0102	Svalir	U	0101	4,2				4,2								

Athugasemdir

Samelnir sumra

Eignar- hald	Notkun texti	Birt fátarmál m²	Skipta- rúmmál m³	Skipta- rúmmál Séreign og sáameign m³
0101	Íbúð	136,8	337,612	337,612
	Alls	136,8	337,612	337,612



MANNVIRKJAMEISTARINN EHF
Laxalind 2, 201 Kópavogi
stefanlax2@simnet.is GSM:848-1316
Brattakinn 25, Hafnarfirði

Kópavogi 15.05.2012
Verkefni númer 481 Teikning nr.0481-MVM-1001

Stefán Ingólfsson

010251-4359