
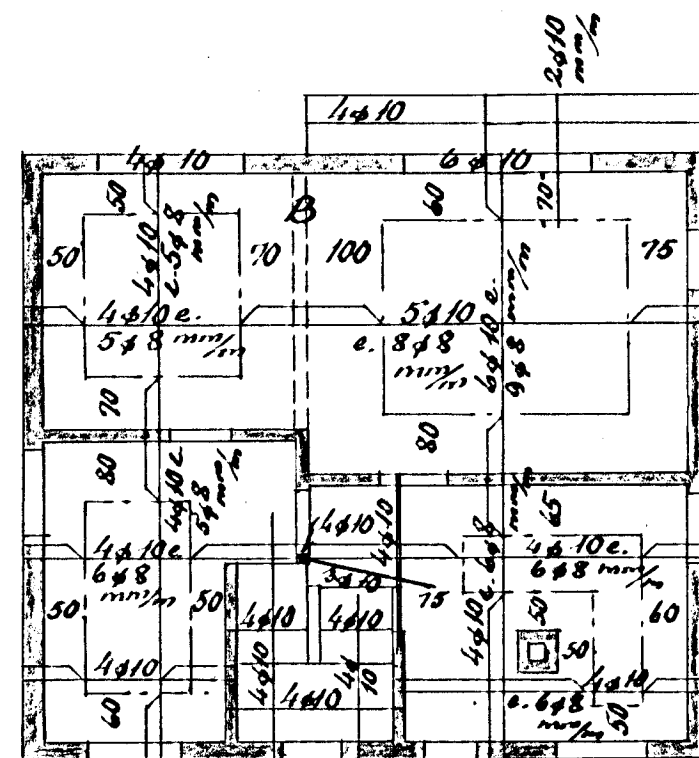
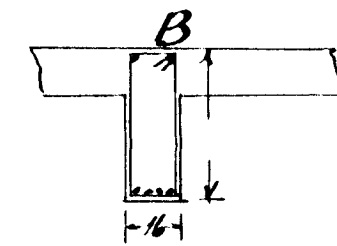


Brattakinn nr. 26

Eig. Jón Kristjánsson

Járnbent steinsteypa

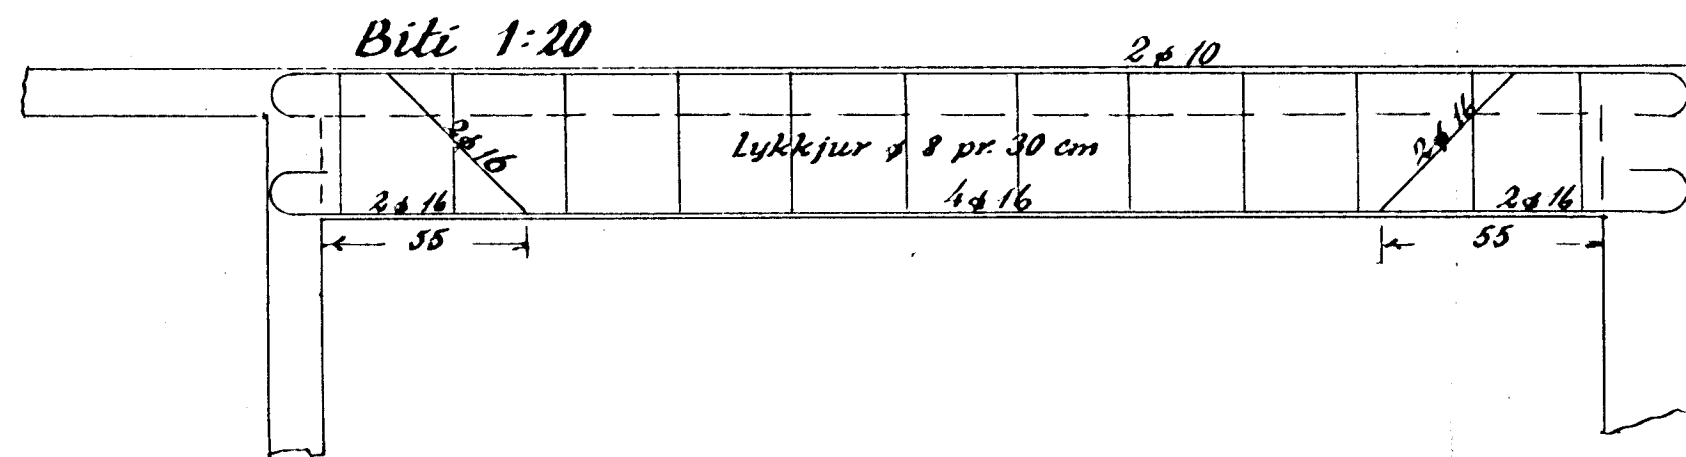

Loft yfir 1, hæð 1:100

Blöndun steypu 1:3:3

Yfir dyr og glugga komi 2 x 10, nema annars sé gælið

Plötubykktir alstadar 12 cm

Hafnarfirði í júlí 1958

Eg. J. Ólafsson