


Eyrið breiðingur.

Félagshúsið. Sigurðsveins Jóhannssonar. Þróðlukinn nr. 31.

Eyrið breiðingur.

Skurmeisteri	Finnþógi Halldórson.
Maliker.	1:50.
Flak	58,24 m ²
Teiknari	Lárus Eimundsson 23/55



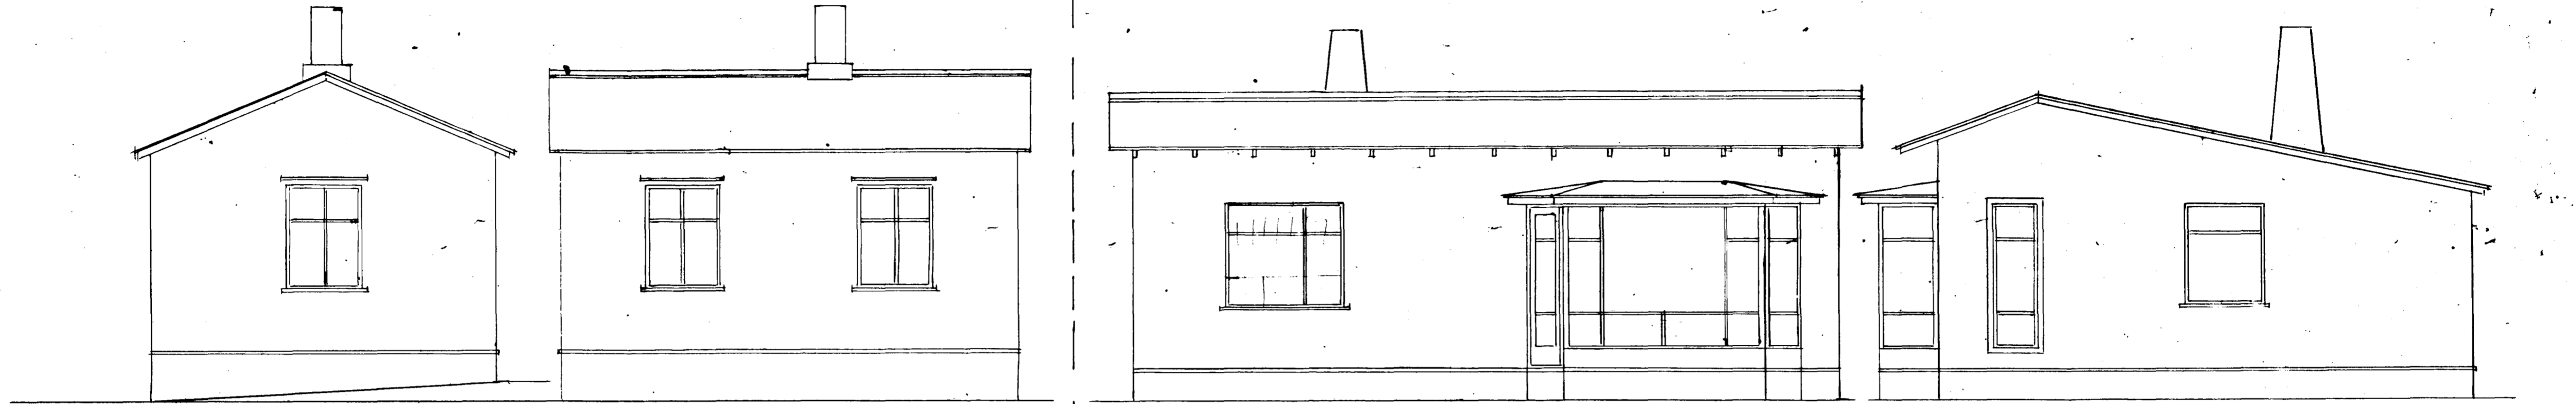


Austur.

Suður.

Suður.

Austur.

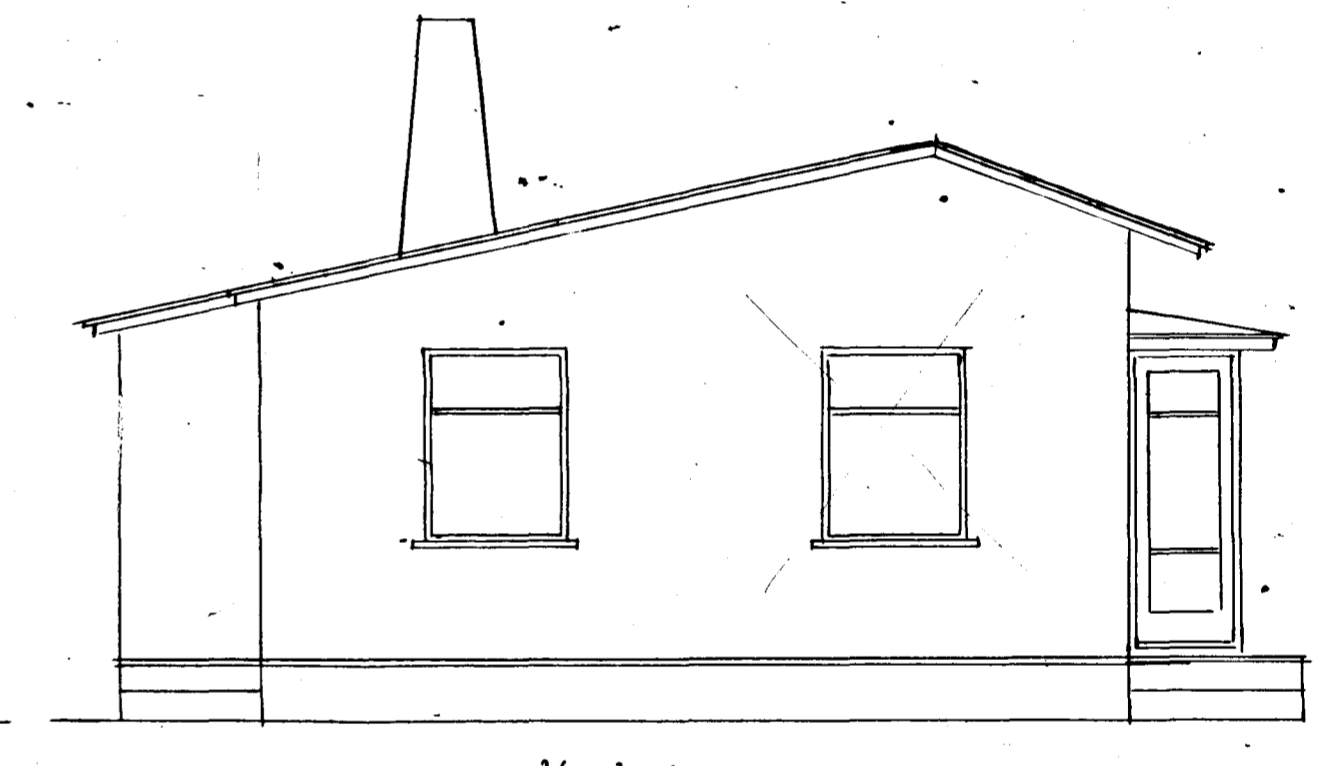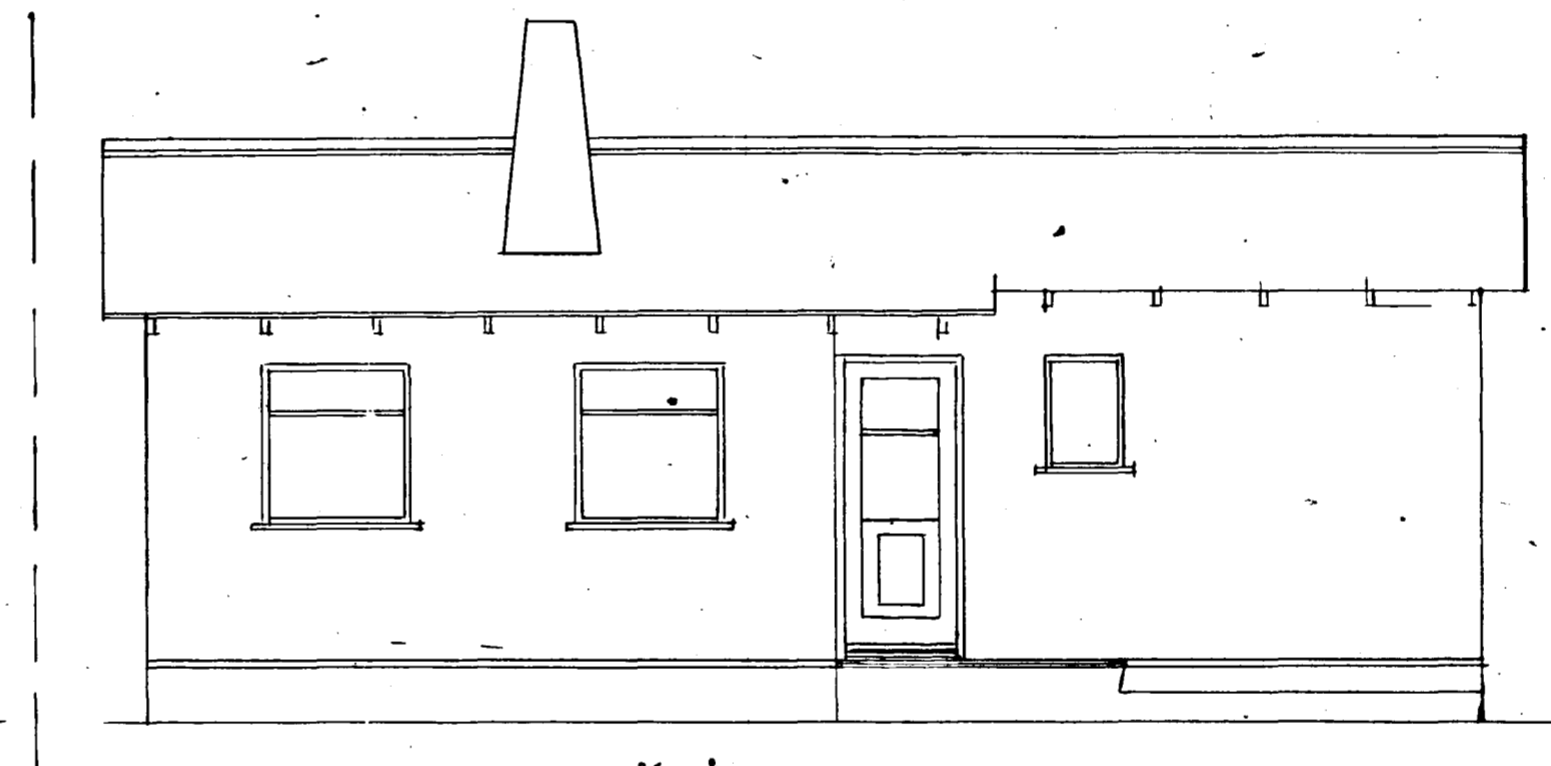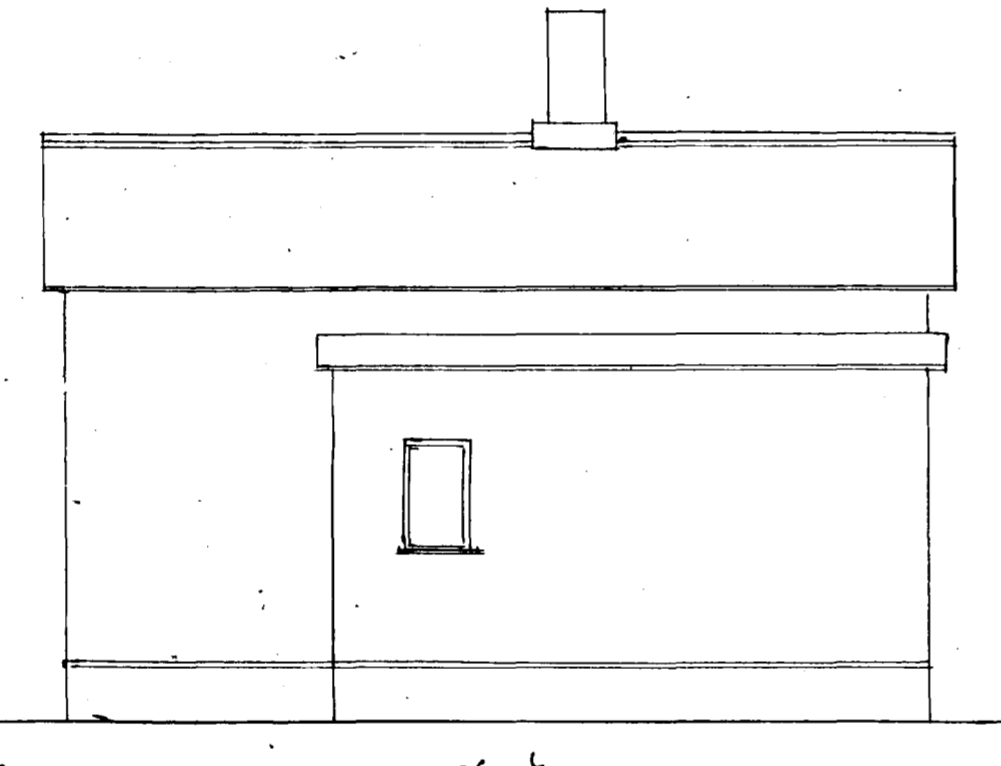

Vestur.

Norður.

Norður.

Vestur.

