

SNID A-A MKV. 1:100

Byggingarlýsing / verklýsing

Húsið er staðsteypt á hefðbundinn hátt með stálklæddu þaki.  
Undirstöður og botnplata eru staðsteyptar á þjappaðri hraunfyllingu og eða á klopp.  
Útveggir staðsteyptir 18 sm einangrun 100 mm múrhúð 2 sm  
Þak, timbursperrur heilklæddar með 25\*150 mm borðvið, þakpappa og þakstáli  
Þakeinangrun 200 mm (steinull)  
LR táknað loftræsting

Sérstakar skýringar vegna einangrunar:

Botnplata er einangruð með 75 mm einangrunarplasti, veggir sökkla eru einangraðir 50 sm niður fyrir plötu með 75 mm einangrunarplasti  
Útveggir eru einangraðir með 100 mm einangrunarplasti  
Þak er einangrað með 200 mm steinullareinangrun  
Í gluggum er tvöfalt einangrunargler (12 mm loftbil í fóstum gluggum en 9 mm loftbil í opnanlegum gluggafögum og hurðum)  
Að öðru leiti skal miða við að kólnunartölur einstakra byggingahluta séu í samræmi við Íst-66

Skýringar vegna eldvarna

F-30 Táknað eldvarnarhurð og eða eldvarnarvegg samkv. reglugerð um brunavarnir og brunamál

B-30 Táknað eldvarnarhurð, samkv. reglugerð um brunavarnir og brunamál

BO Táknað björgunarpöpp, samkv. reglugerð um brunavarnir og brunamál

Táknað rýmingarleið samkv. reglugerð um brunavarnir og brunamál

B nr. Brunahólf númerað

Reykskynjari, staðsetjst samkvæmt teikningu

Sl. kv. Slökkvitæki og annar brunavarnabúnaður staðsetjst í samráði við Eldvarnaeftirlit


BSL. Brunaslanga vatnsfyllt 25 m

Samþykkt þann  
01 JULI 1997  
Byggingafráfrýning í Hafnarfirði  
F.h. Kristján Þorarinsson


KP

**Brattakinn 3.**


Stærðir:	
Flatamál íbúðar 1 hæð er:	60,3 m <sup>2</sup> br.
Flatamál íbúðar 2 hæð er:	85,9 m <sup>2</sup> br.
Flatarmál íbúðar samtals er:	146,2 m <sup>2</sup> br.
Flatamál bilgeymslu er:	34,1 m <sup>2</sup> br.
Heildarflatarmál húss er:	180,3 m <sup>2</sup> br.
Heildarrúmmál hússins er:	528,7 m <sup>3</sup> br.
Flatarmál lóðar er:	449,6 m <sup>2</sup>

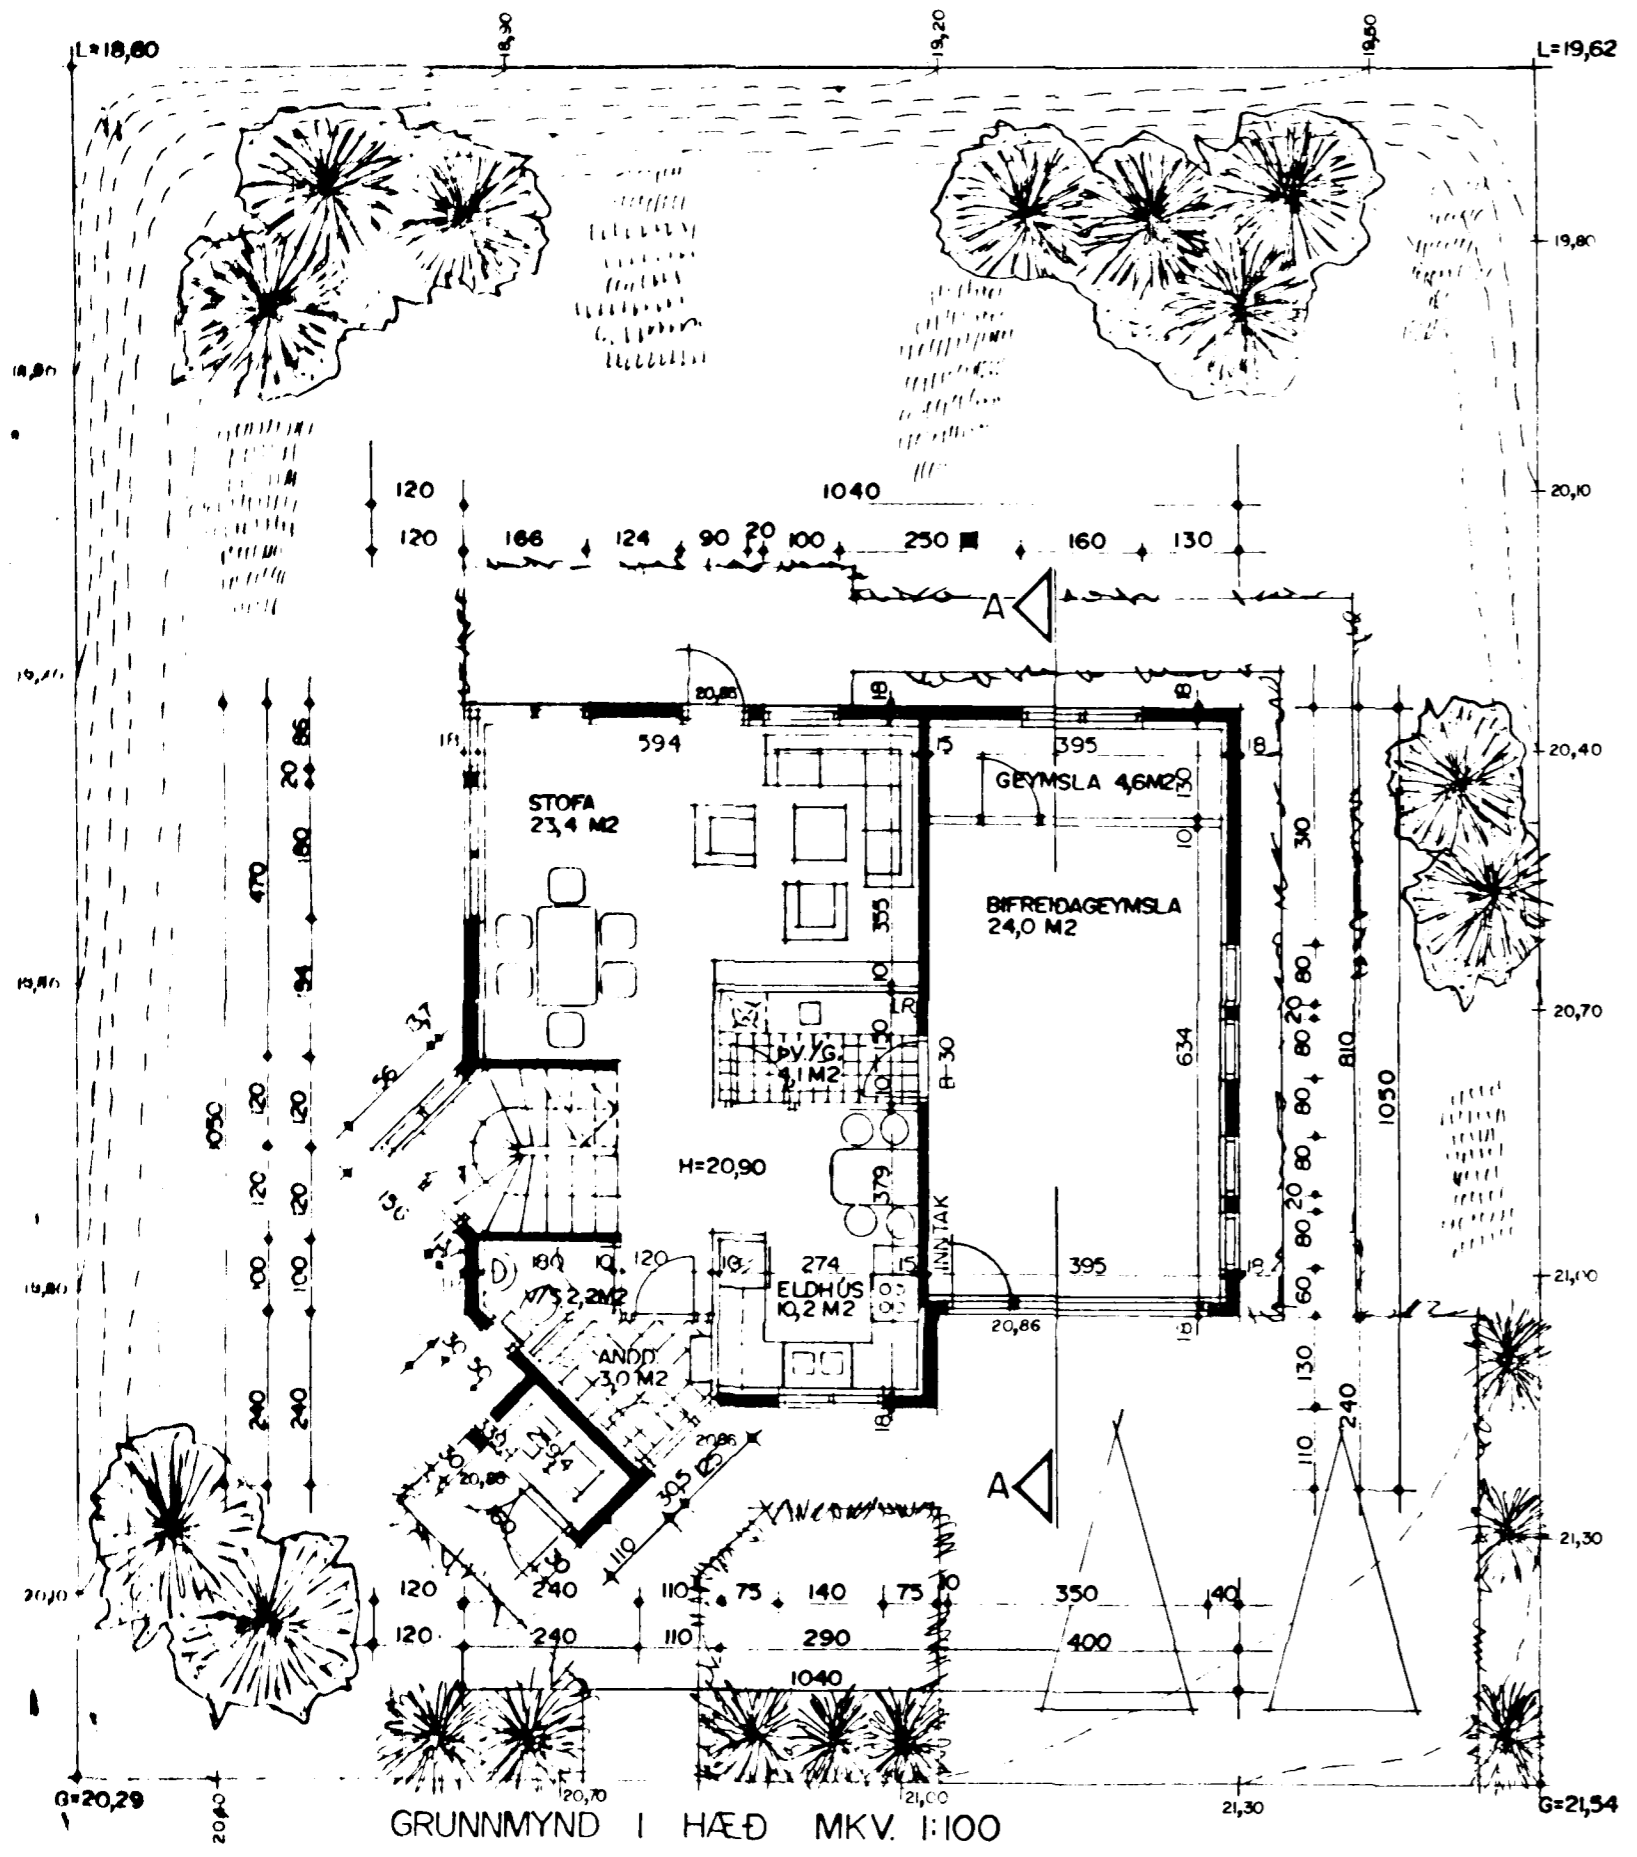

GRUNNMYND 1 HÆÐ MKV. 1:100

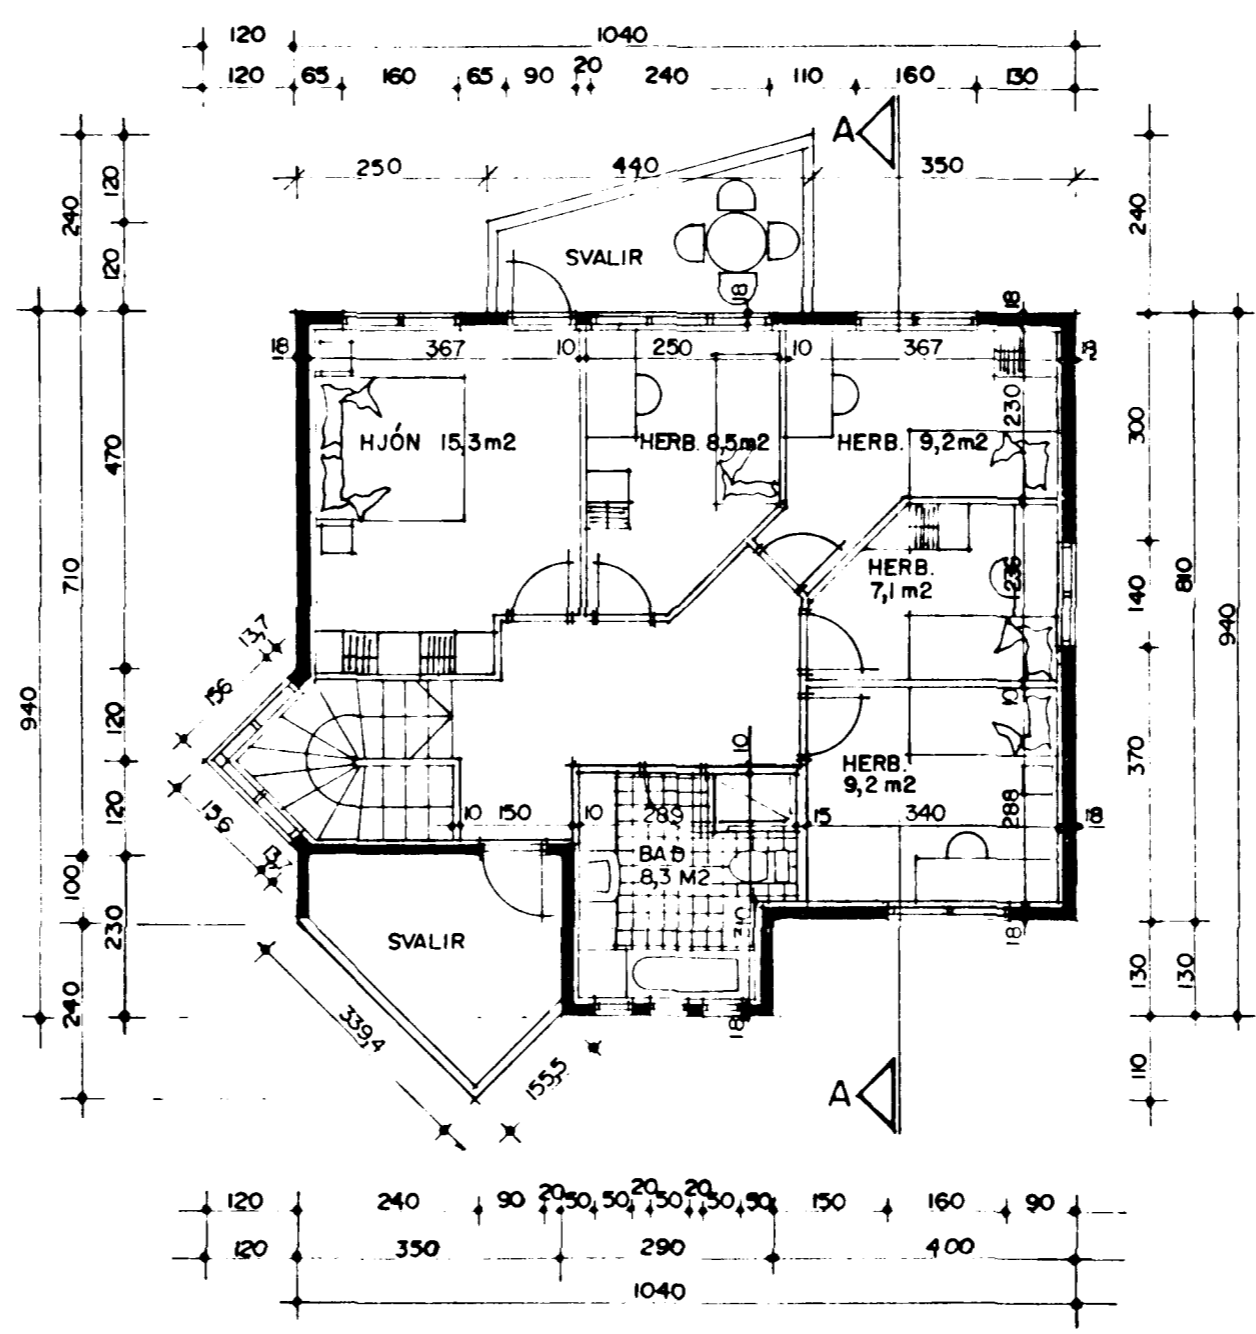

GRUNNMYND 2 HÆÐ MKV. 1:100

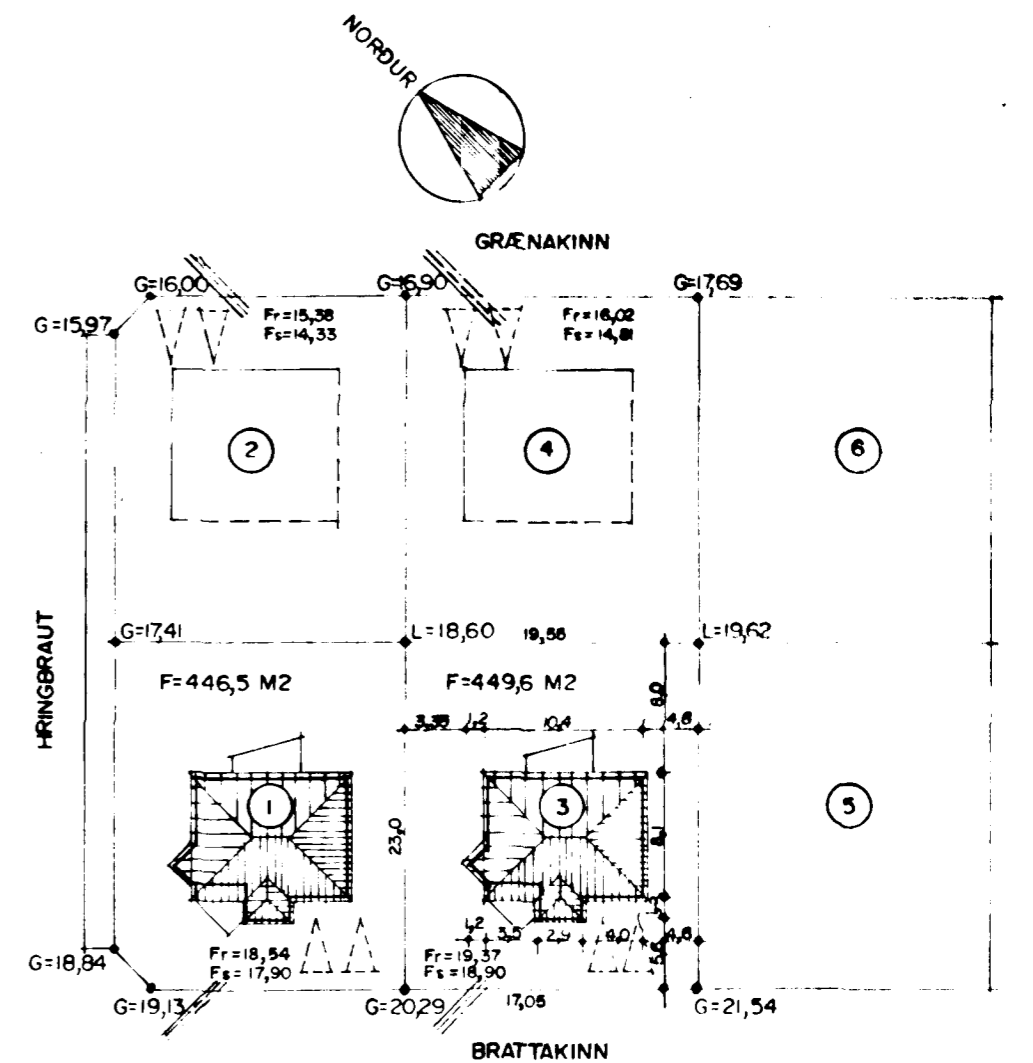

AFSTÖÐUMYND MKV. 1:500

F.h. Sigurðar  
Viktor þór Sigurðsson, B.F.

BREYTT Í AGÚST 1995  
BREYTT Í JÚNÍ 1997

*Liquitur Þorvarðarson*