
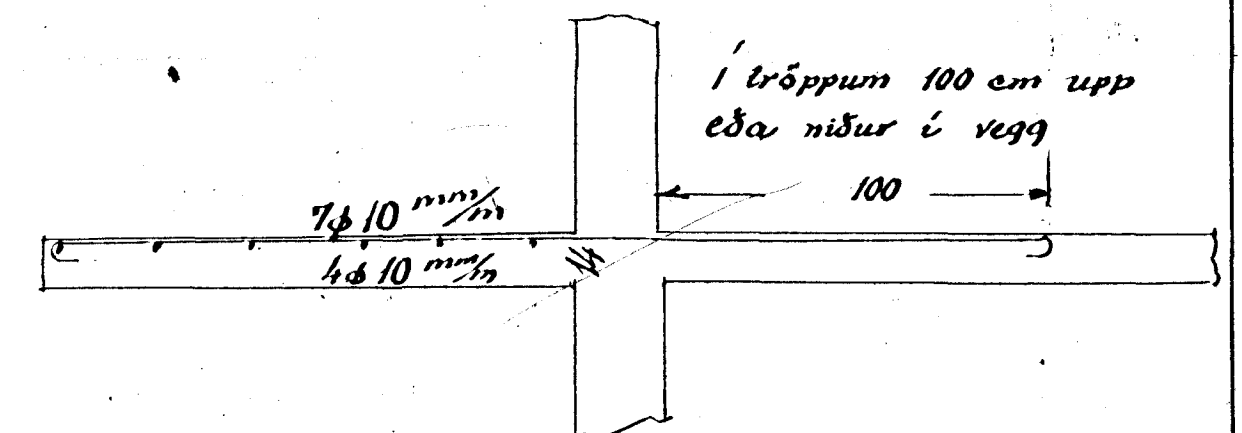
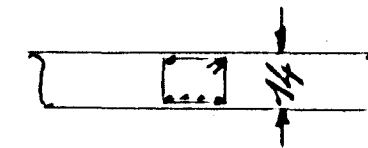



Blöndun sleypu 1:2:3

Yfir dyr og glugga komi 2 φ 10, nema annað sé tekið fram


Plötupykktir í ○

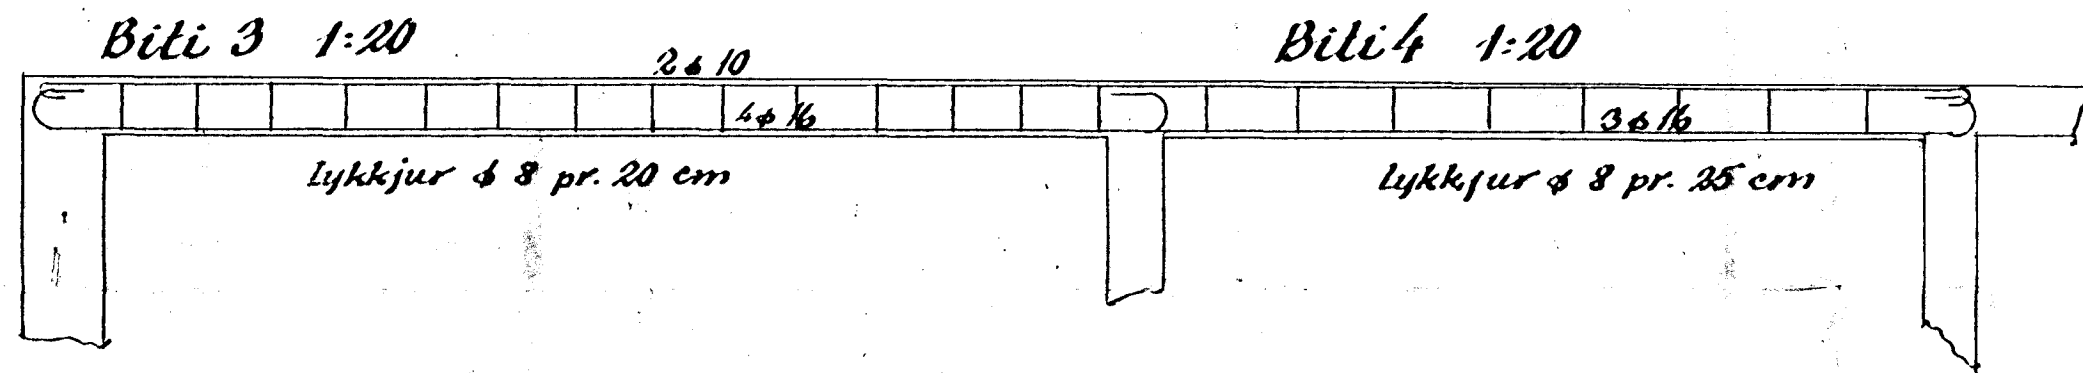

Svalir og tröppupallur 1:20

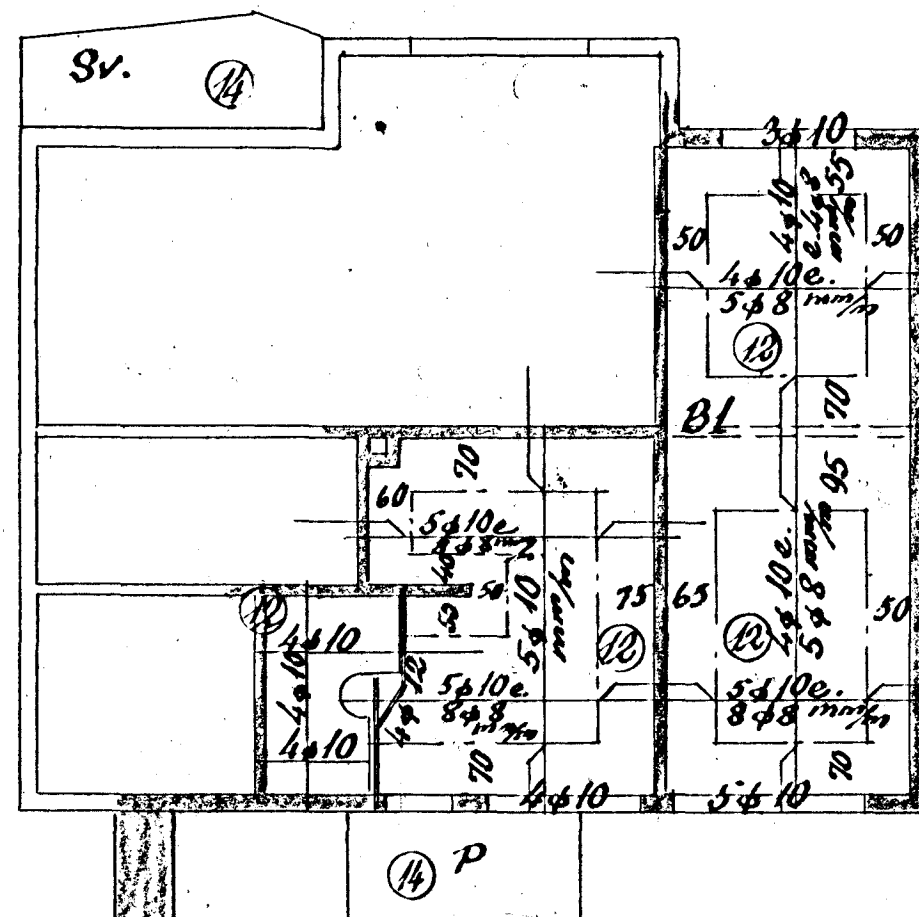

Loft yfir kjallara 1:100

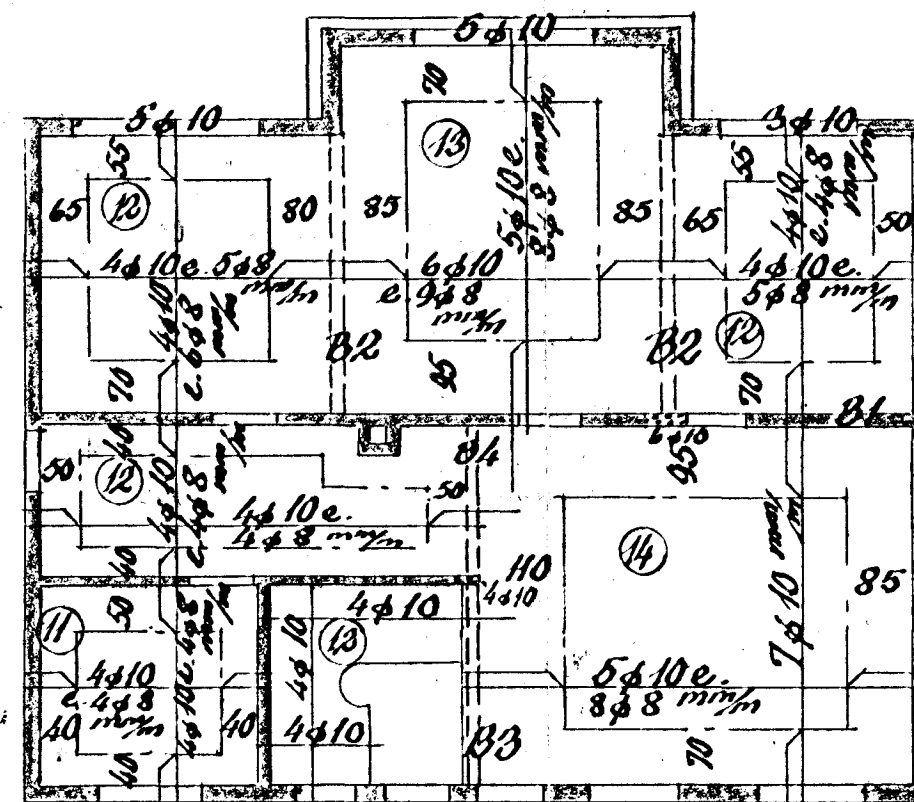

Loft yfir 1. hæð 1:100

Hafnarf. í maí '57

Sig. T. Ólafsson