Brattakinn nr. 6 . Bílgeymsla 1:100

Eig:

Jafet Sigurðsson

AFSTÖÐUMYND 1:500

Stærð bílg:
29,6 m²
78,3 m³

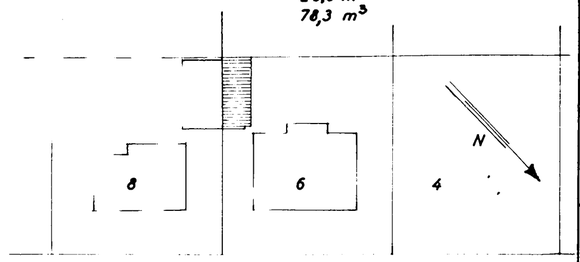

Brattakinn

[illegible] 6 f.
[illegible]
[illegible] bindar þ. 2/11 1960
BYGGINGAFU[illegible]
Í HAFNAR[illegible]

HÚSASMÍÐAMEISTARI:

MÚRARAMEISTARI:

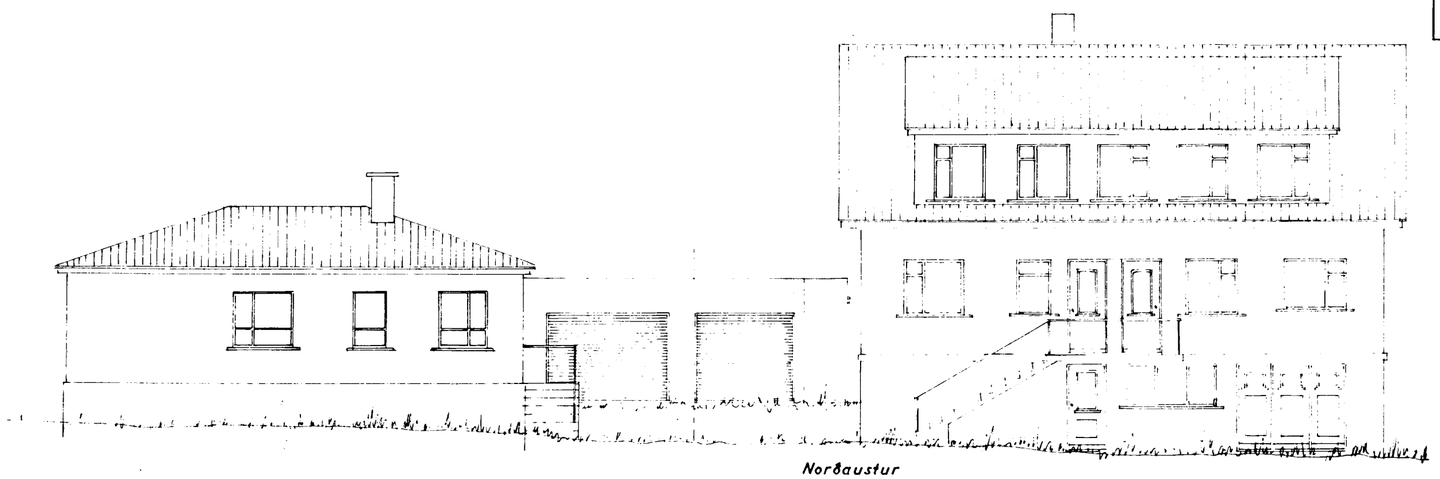

Norðaustur

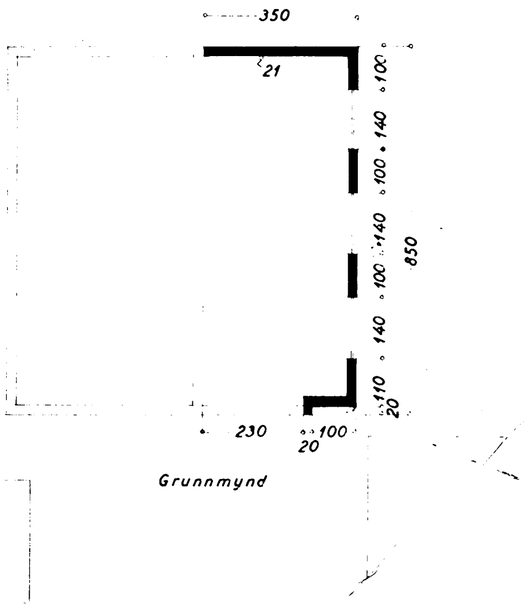

Grunnmynd

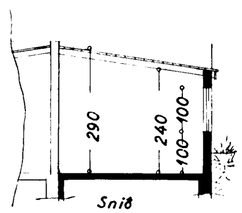

Snið

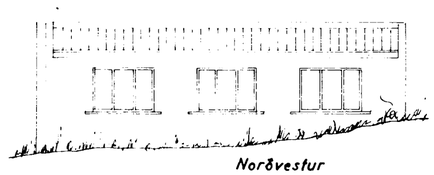

Norðvestur

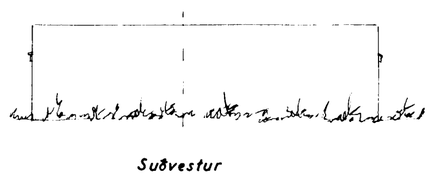

Suðvestur

Hafnarfirði 2 okt 1960
F. Sigurðsson