Eig:

Jafet Sigurðsson

Brattakinn nr. 6

1:100

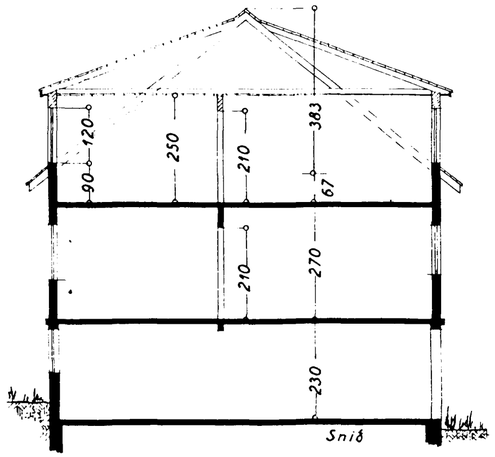

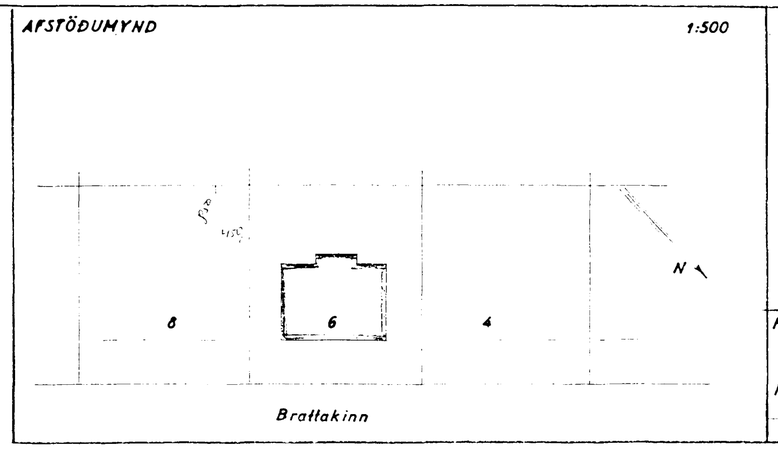

Sp. 3/5 1957

HÚSASMÍÐAMEISTARI:

MÚRARAMEISTARI:

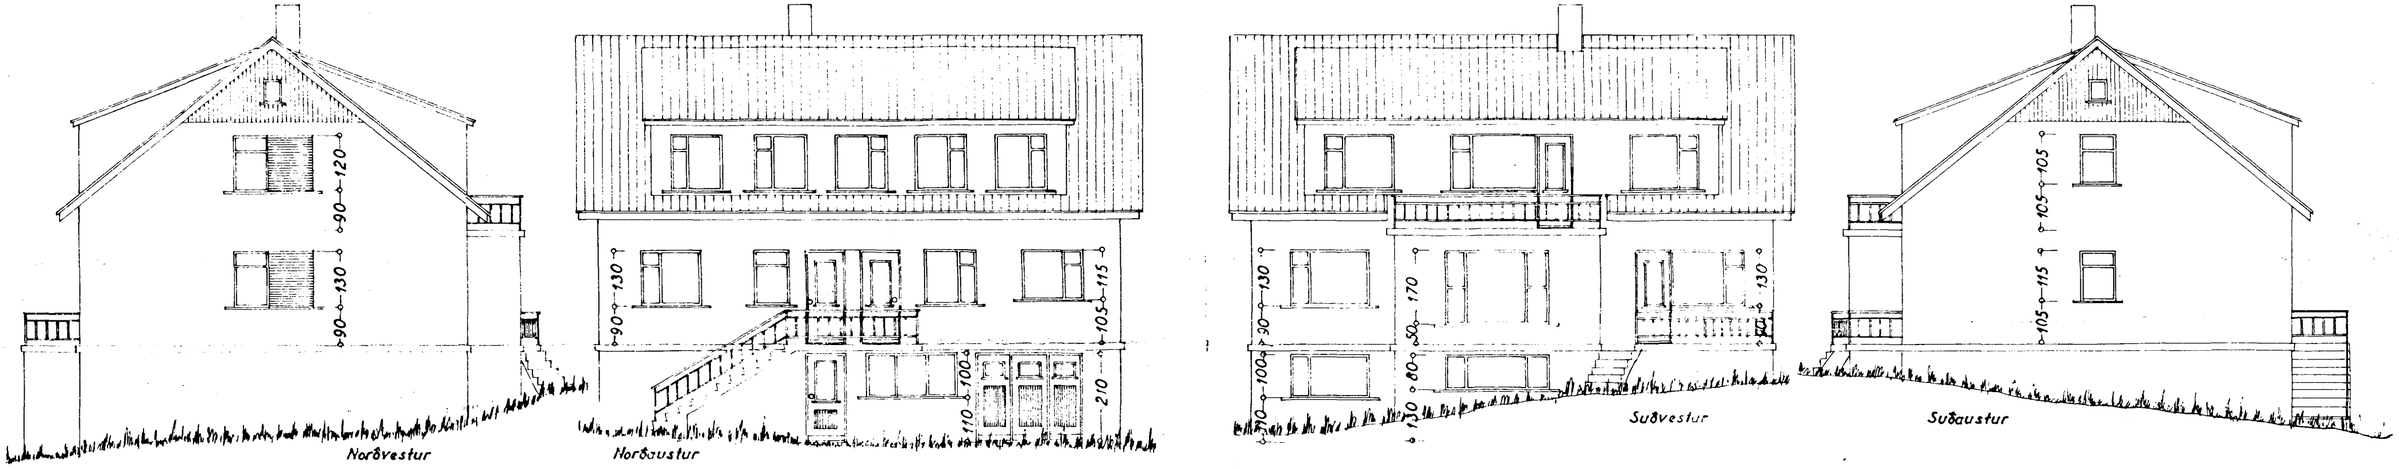

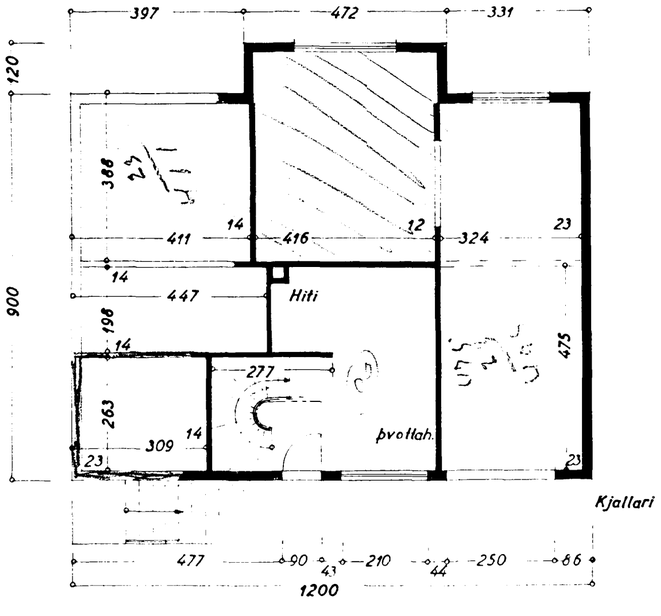

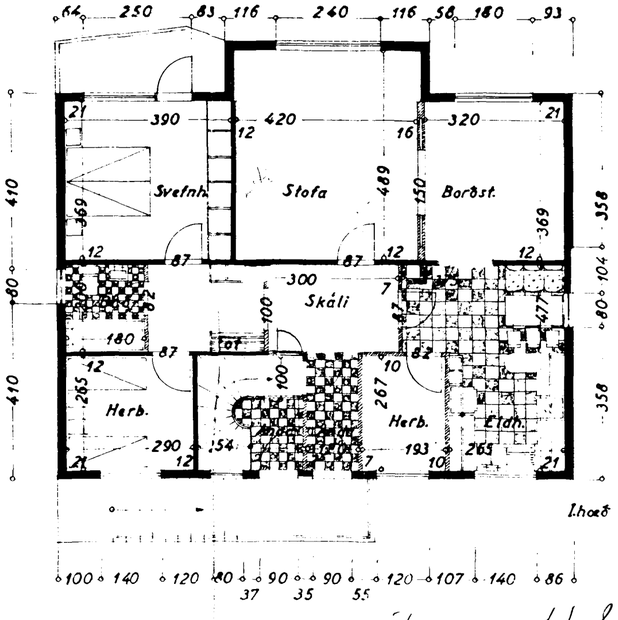

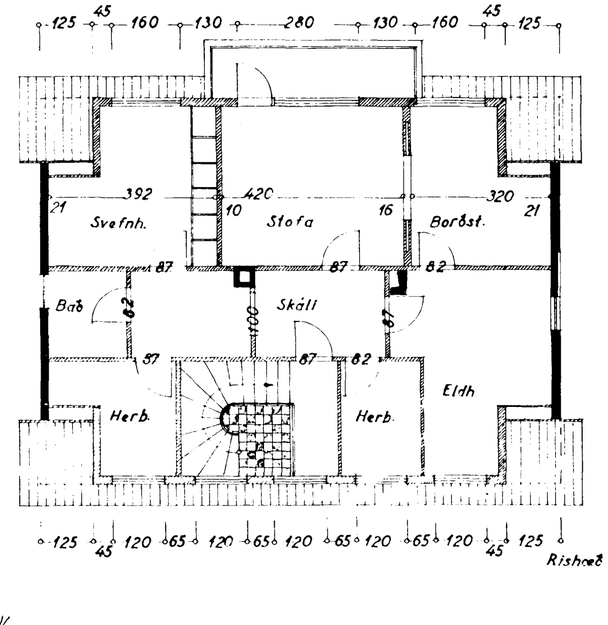

I. hæð skv. stoðhátum
'95

Hafnarfirði í marz 1957
F. Sigurðsson