


Samþykkt á fundi bygginga-
nefndar þ. 2/5 1992

BYGGINGAUFULLTRÓNN
Í HAFNARFIRÐI

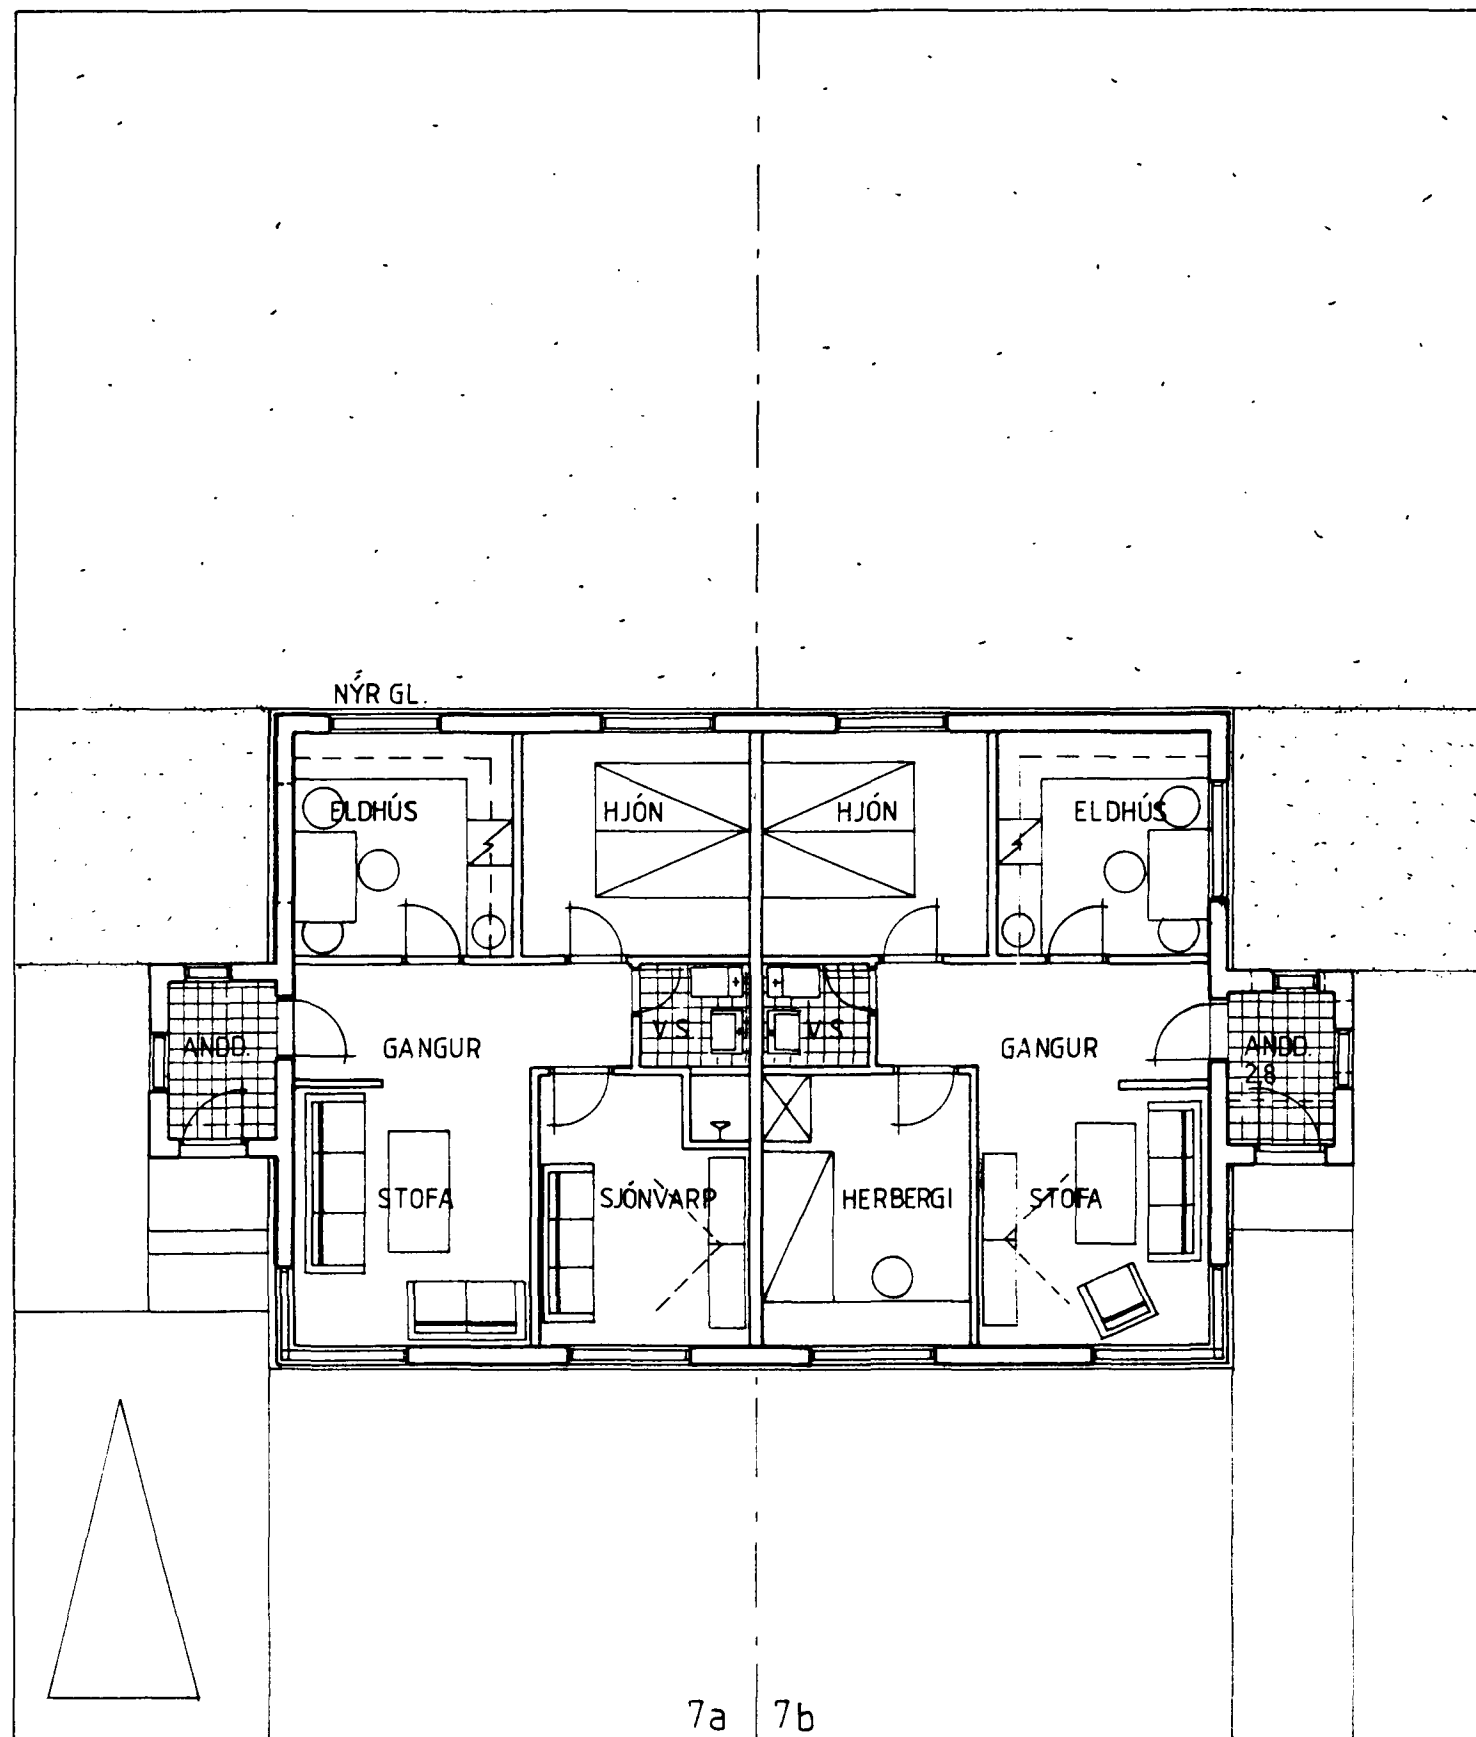

GRUNNMYND 1:100

SKÝRINGAR: ANDDYRI 7b ER BYGGT OFANÁ STÉTT,
ÚR TIMBURGRIND OG KLÆTT MEÐ
STANDANDI BORÐAKLÆÐNINGU.
EINANGRAÐ MEÐ 20 cm STEINULL.

STÆRD: 40 BRÚTTÓ
9.6 m³

VERKEFNI: BRATTAKINN 7a og b HAFNARFIRÐI
BREYTING ANDDYRI, ELDHÚSGLUGGI

SAMP *Allyr Bryn. Eij.* ARKITEKT F.A.Í.

BLAÐ NR. A 02
MKV. 1:100
TEIKNAÐ: B.Ö.B.
DAGS: JÚLÍ 1992