



GRUNNMYND 1:50

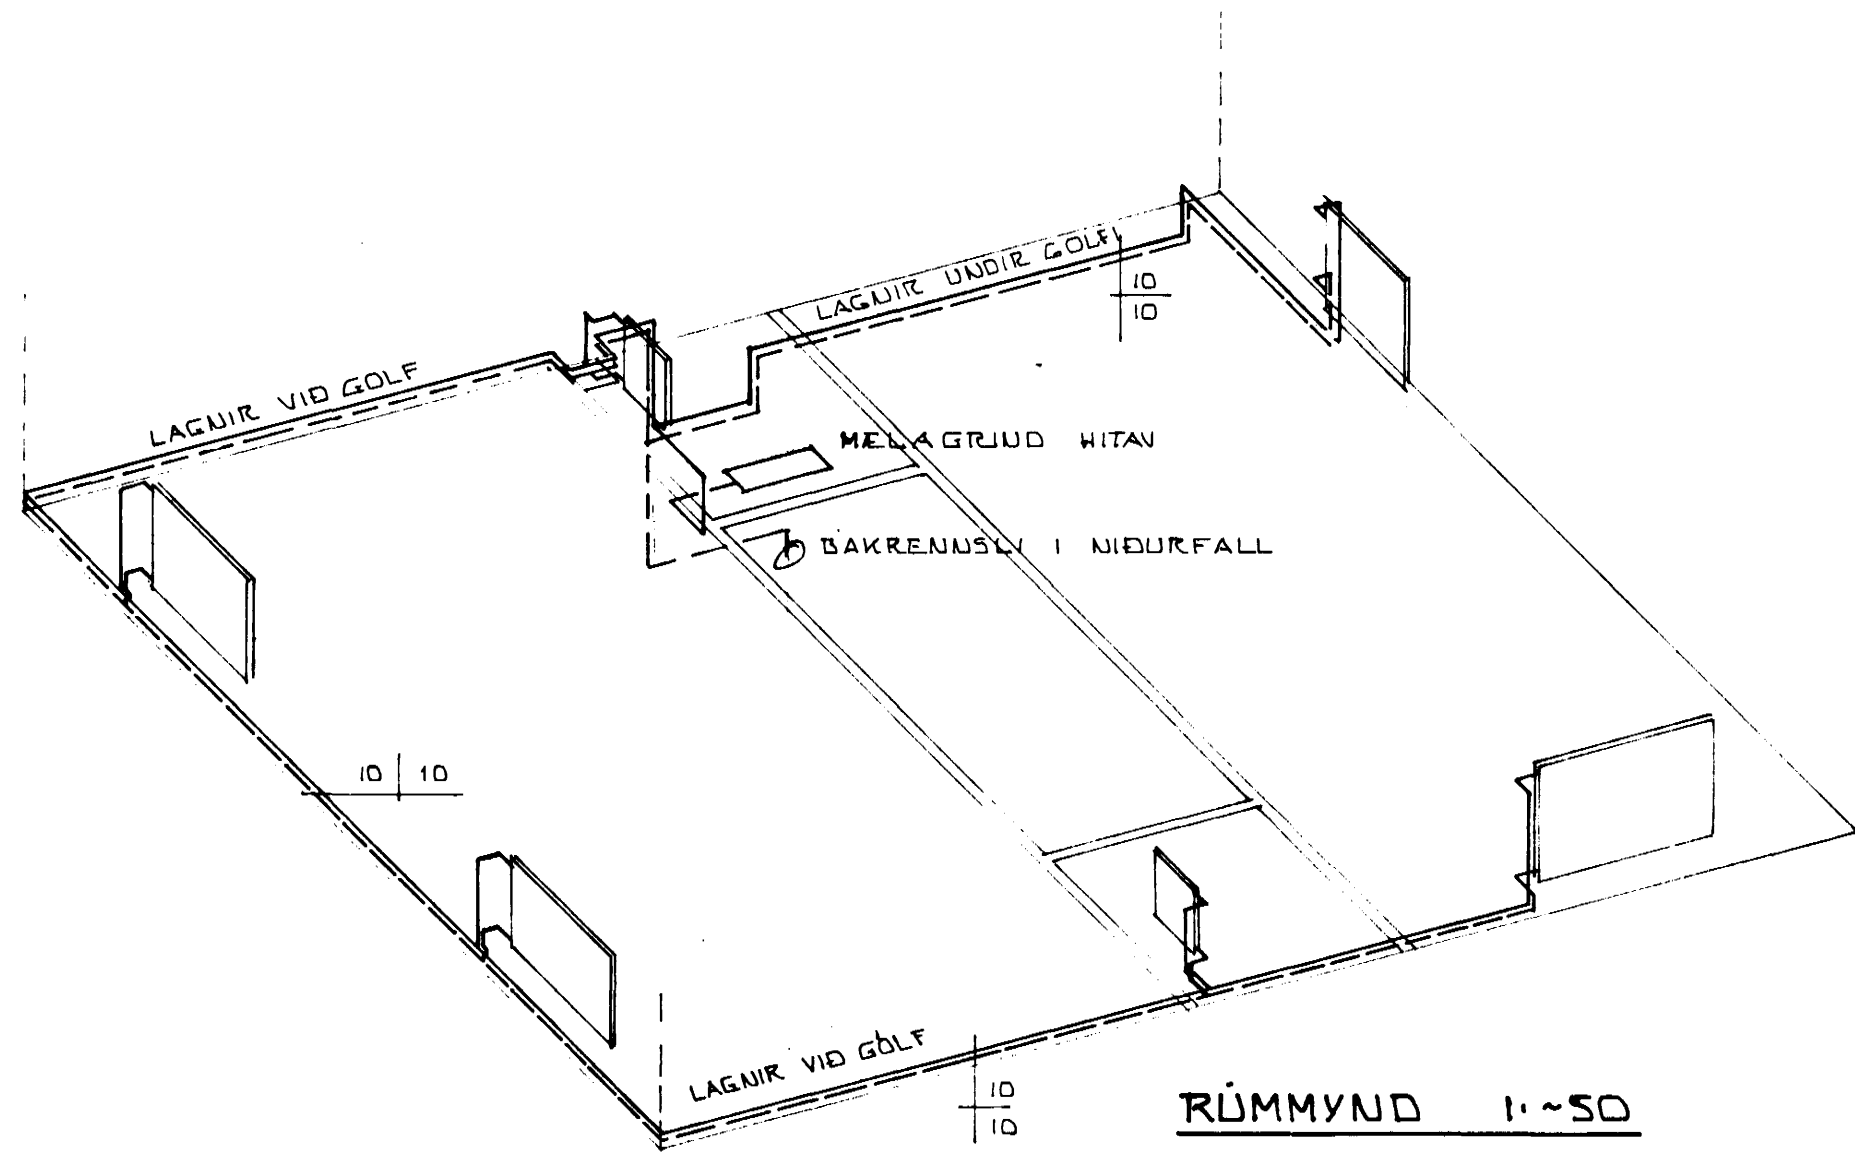

RUMMYND 1:50

SKÝRINGAR

ENDURMYND A ELDRI LOGNUM
 ALLIR OFNAR VERÐI A SEM NEST UPPHAFLEGUM STÖÐUM. ALLIR
 ELDRI OFNAR VERÐI NOTADIR AFTUR
 PÍPUR I HITAKERFI VERÐI SVARTAR HEILDREGNAR
 A ALLA OFNA KOMI DANFOSS LOKAR AF GERÐINI FÖVR EBA RAVL
 ÖLL VINNA OG ALLT EFNÍ SE SKV. STÖÐLUM OG REGLUGERÐUM
 ALLAR LAGNIR SEU SYNILEGAR

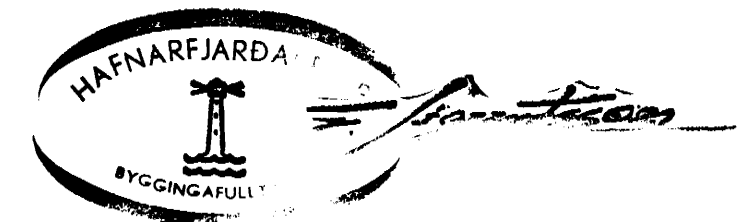

SYÐRI ENÐI

BRATTAKINN 7 HAFNARFIRÐI	DAGS. 21/102
	REIKN. <i>[Signature]</i>
HITAKERFI, ENDURLÖGN	TEIKN. <i>[Signature]</i>
	VERK NR. 8142
SIGURÐUR ÞORLEIFSSON TEKNIFR. F.T.F.I.	TEIKN. NR. 01
STRANDGÖTU 11 HAFNARFIRÐI SÍMI 54951	