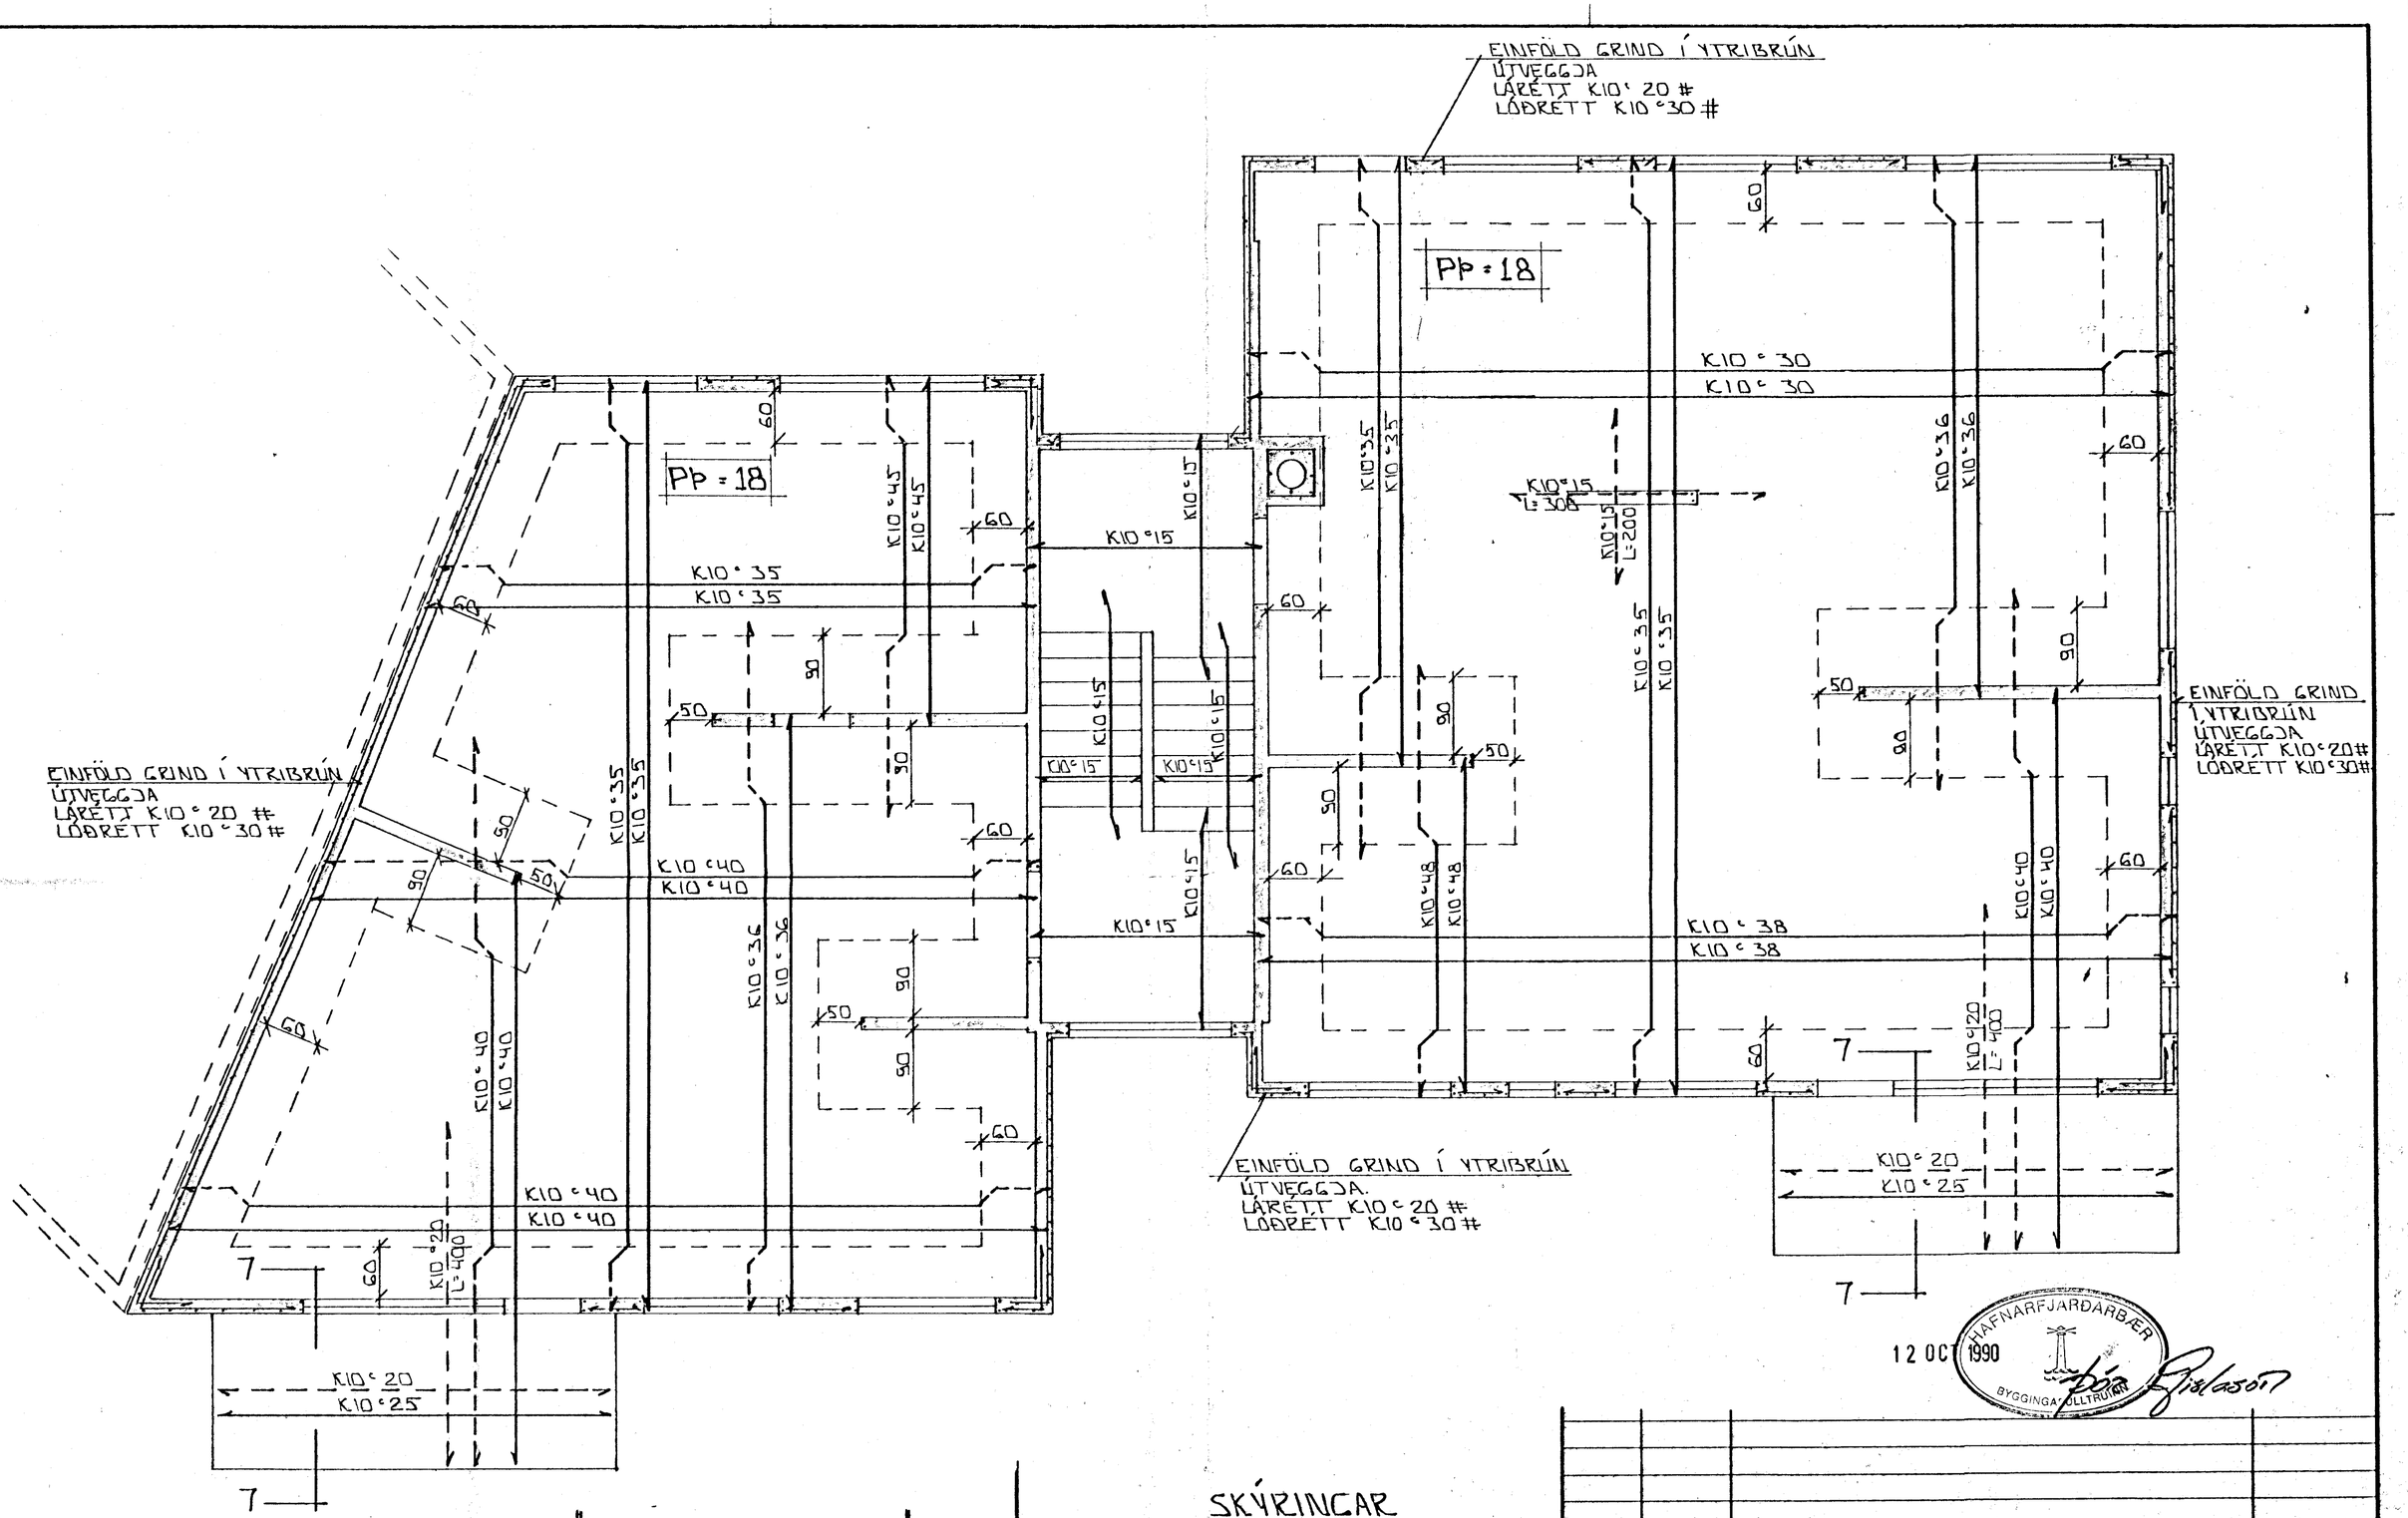

GRUNNMYND 1:50

STEYPA:
S > 250
VS ≤ 0,5
LOFT ≥ 6%
SEMENT ≥ 300 KG/M³

SKÝRINGAR

ALMENNAR SKÝRINGAR SJÁ BL. NR. 1-01.
SNIÐ 7-7 SJÁ BL. NR. 1-08.

12 OCT 1990 HAFNARFJARÐARBÆR BYGGINGAFULLTRÚINN

BR.NR.	DAGS	EÐLI BREYTINGAR	SIGN.

BRATTHOLT 1 HAFNARFIRÐI

BENDING VEGGJA 2 HÆÐAR
BENDING PLÖTU YFIR 2 HÆÐ

MÆLIKV. 1:50

DAGS.	SEPT '90
HANNAÐ	
TEIKNAÐ	GH
VERK NR.	9035
BLAÐ NR.	1-06

SIGURÐUR ÞORLEIFSSON TÆKNIFRÆÐINGUR F.T.F.I.
STRANDGÖTU 11. HAFNARFIRÐI SÍMI 54751/54255