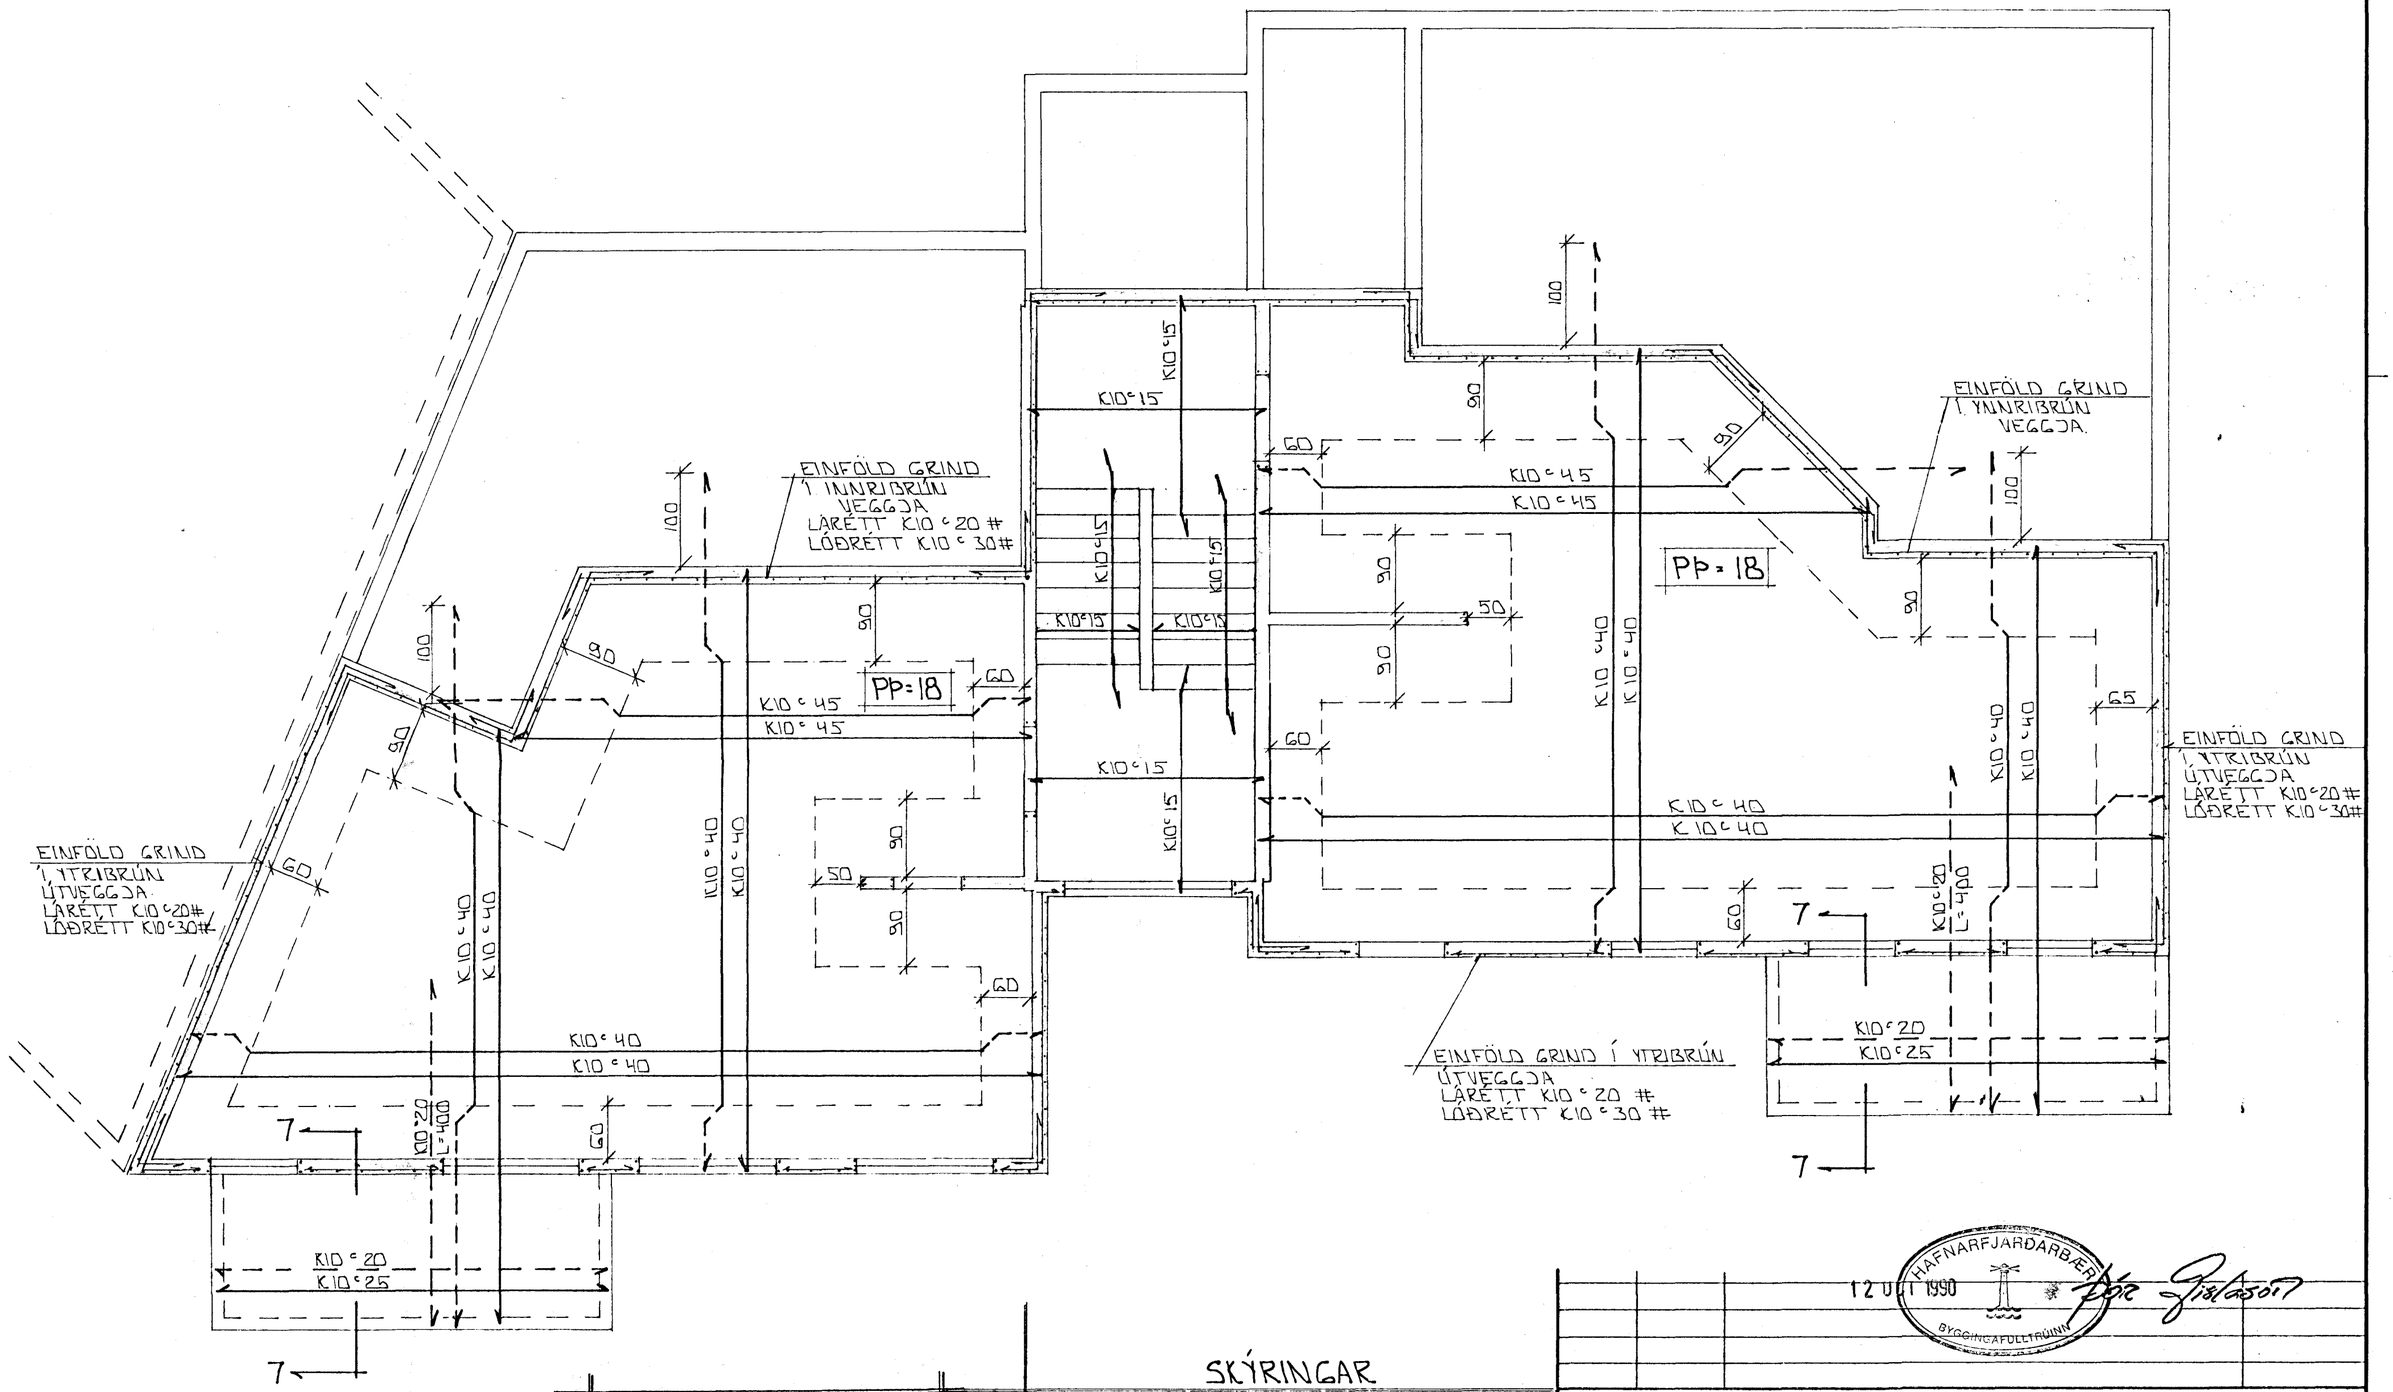

GRUNNMYND · 1:50

STEYPA:

S > 250
VS ≤ 0.5
LOFT ≥ 6 %
SEMENT ≥ 300 KG/M³

SKÝRINGAR

ALMENNAR SKÝRINGAR SJÁ BL. NR. 1-01.
SNIÐ 7-7 SJÁ BL. NR. 1-08.

HAFNARFJARÐARBÆR
12 OKT 1990
BYGGINGAFULLTRÚINN

BR.NR.	DAGS	EÐLI BREYTINGAR	SIGN.

BRATTHOLT 1 HAFNARFIRÐI

BENDING VEGGJA KJALLARA
BENDING PLÖTU YFIR KJALLARA

MÆLIKV. · 1:50

SIGURÐUR ÞORLEIFSSON TÆKNIFRÆÐINGUR FÍT/FÍI.
STRANDGÖTU 11 HAFNARFIRÐI SÍMI 54751 / 54235

DAGS. SEPT '90
HANNAÐ
TEIKNAÐ GÞ
VERK NR. 9035
BLAÐ NR. 1-04