


Ø. 63 PEH  
 FR = 32.00  
 FS = 31.70

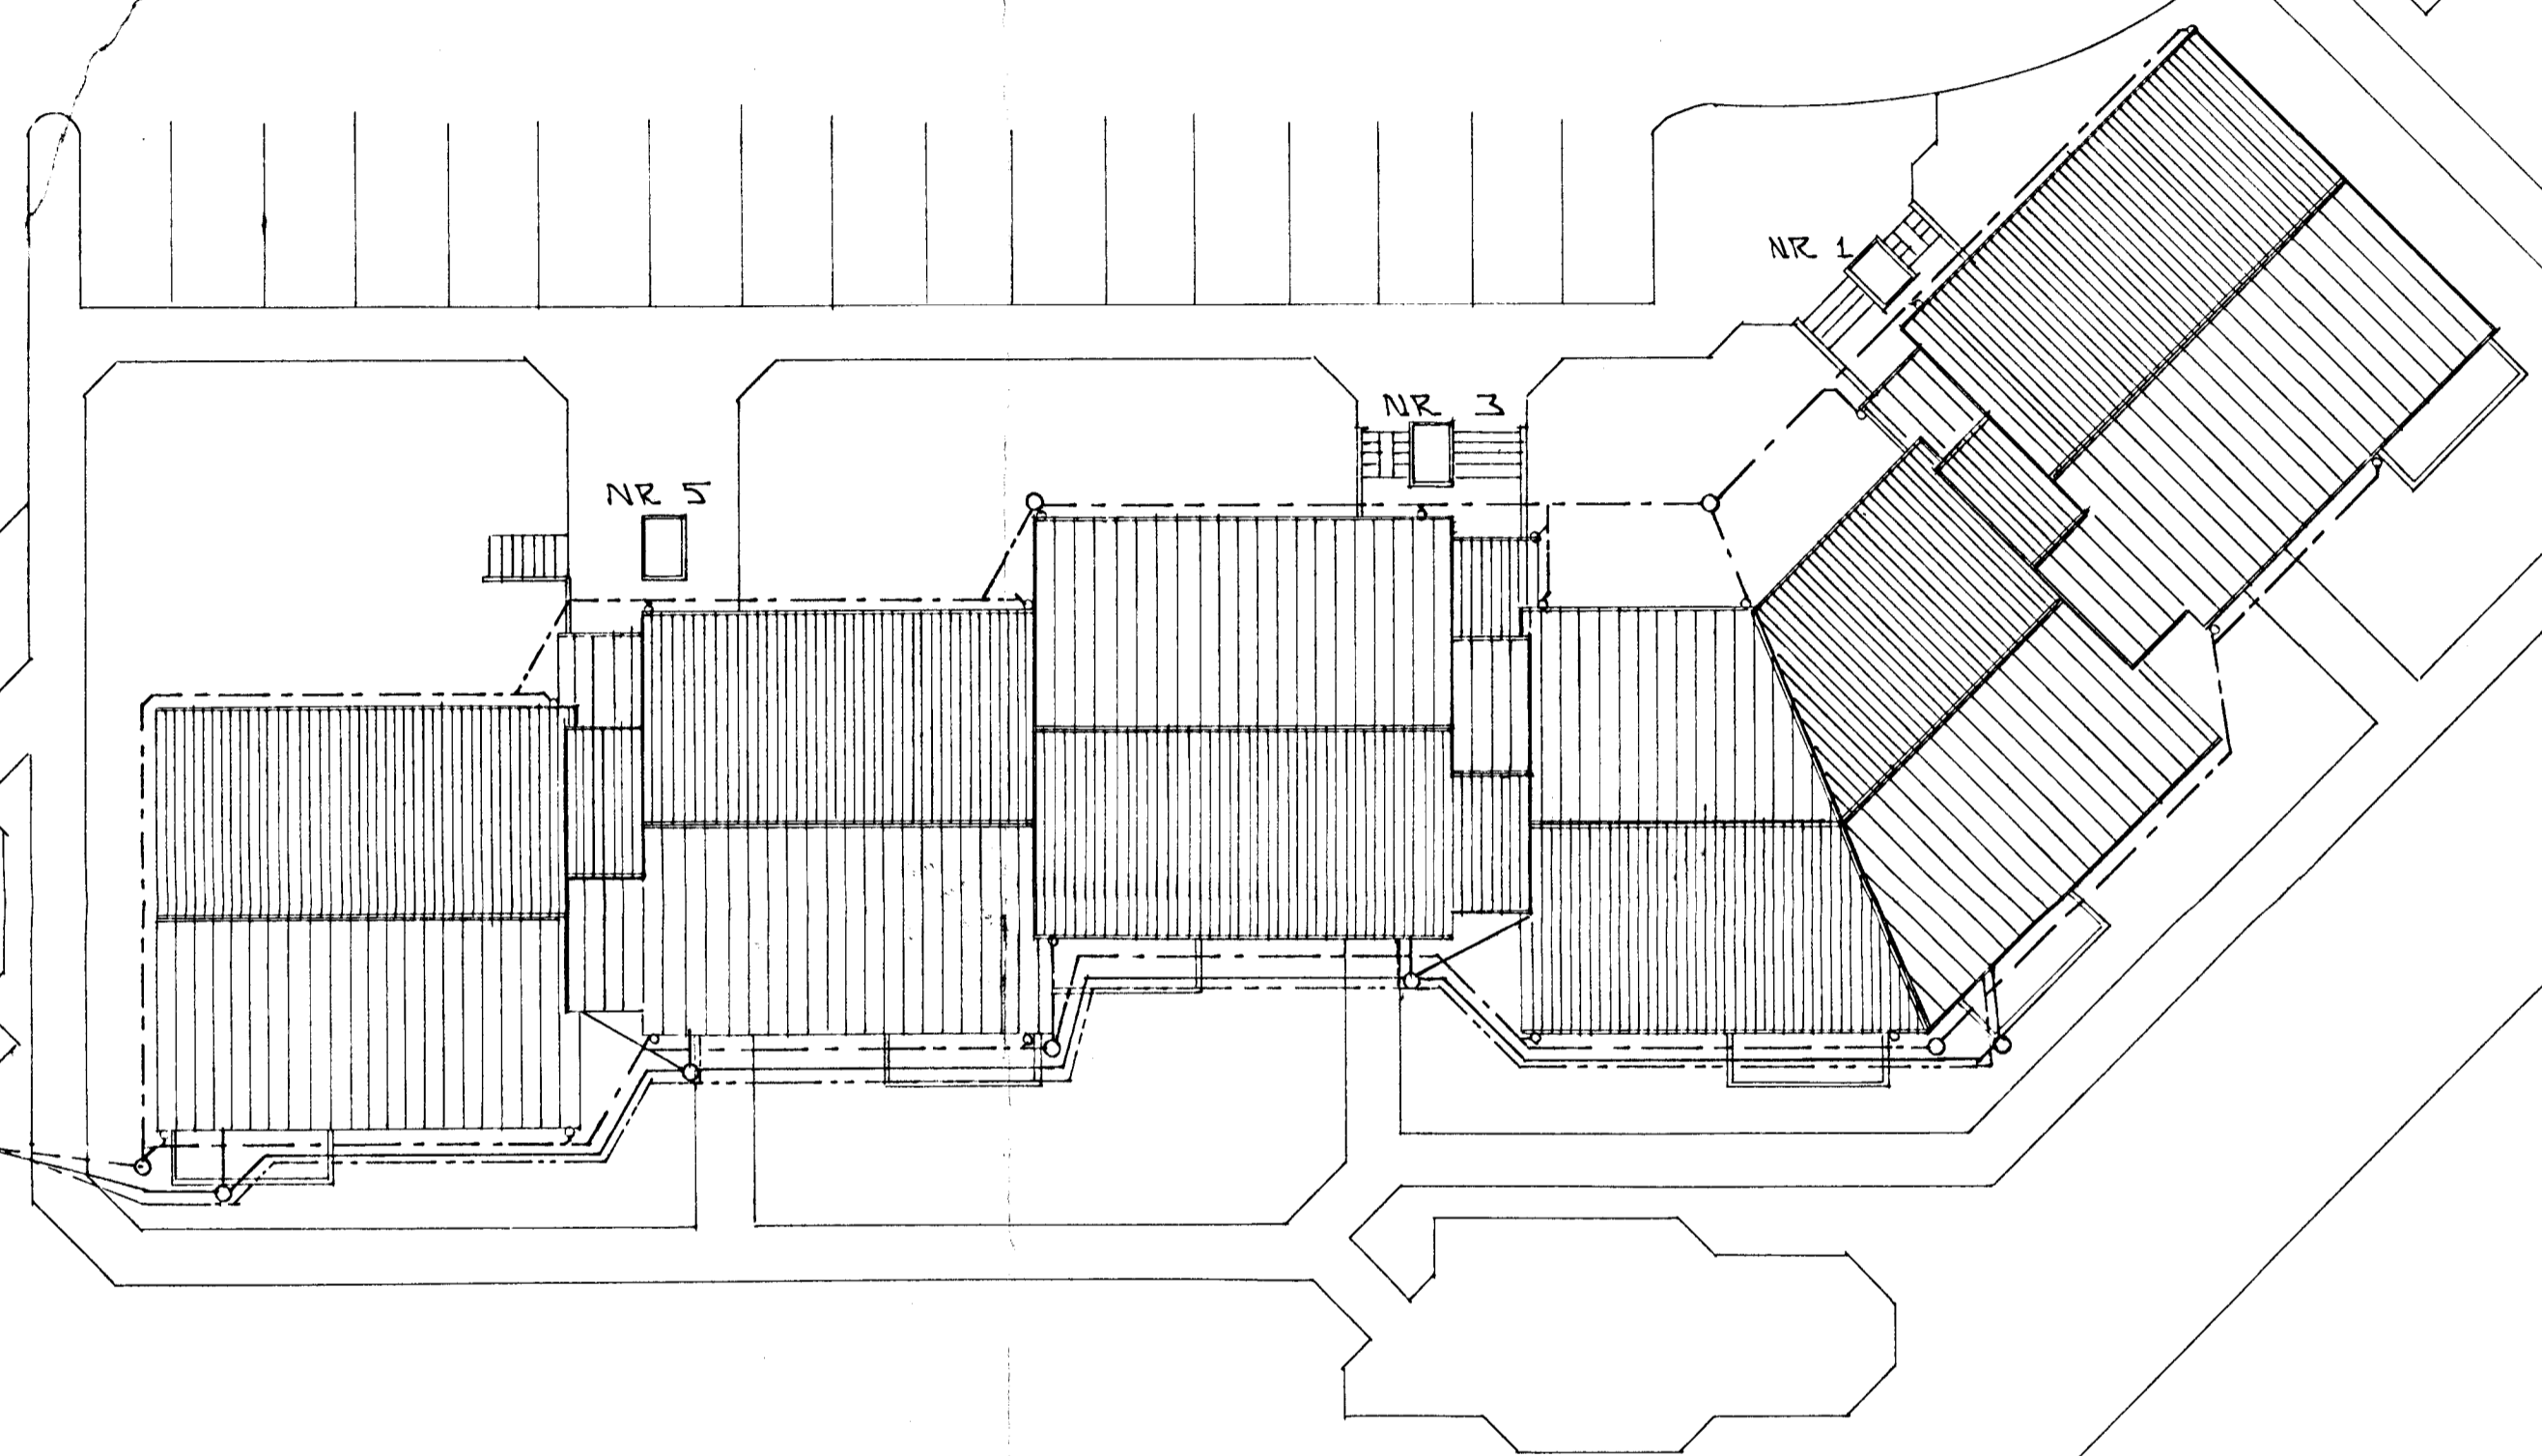

AFSTÖÐUMYND 1:200

SKÝRINGAR

ALMENNAR SKÝRINGAMYNDIR, SJÁ BL. NR. 2-01  
 GRUNNMÝND GRUNNLAGNA SJÁ BL. NR. 2-02.  
 HJÁ HVERDU HÚSI FYRIR SIG.

BR. NR.	DAGS	EDLI BREVTINGAR	SIGN.
			DAGS OKT '90
			HANNA
			TEIKNAD <i>[Signature]</i>
			VERK NR. 9035
			BLAD NR. 2-02

BRATTHOLT 1. 3 OG 5 HAFNARFJ.  
 AFSTÖÐUMYND  
 MÆLIKV. 1:200  
 SIGURÐUR ÞORLEIFSSON TEKNIFRÆÐINGUR F.T.F.F.  
 STRANDGÖTU 11 HAFNARFIRÐI SÍMI 54751/54255