
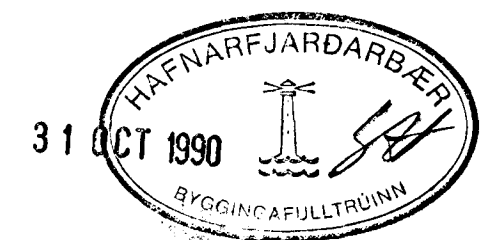


Ø. 63 PEH
 FR = 32.00
 FS = 31.70

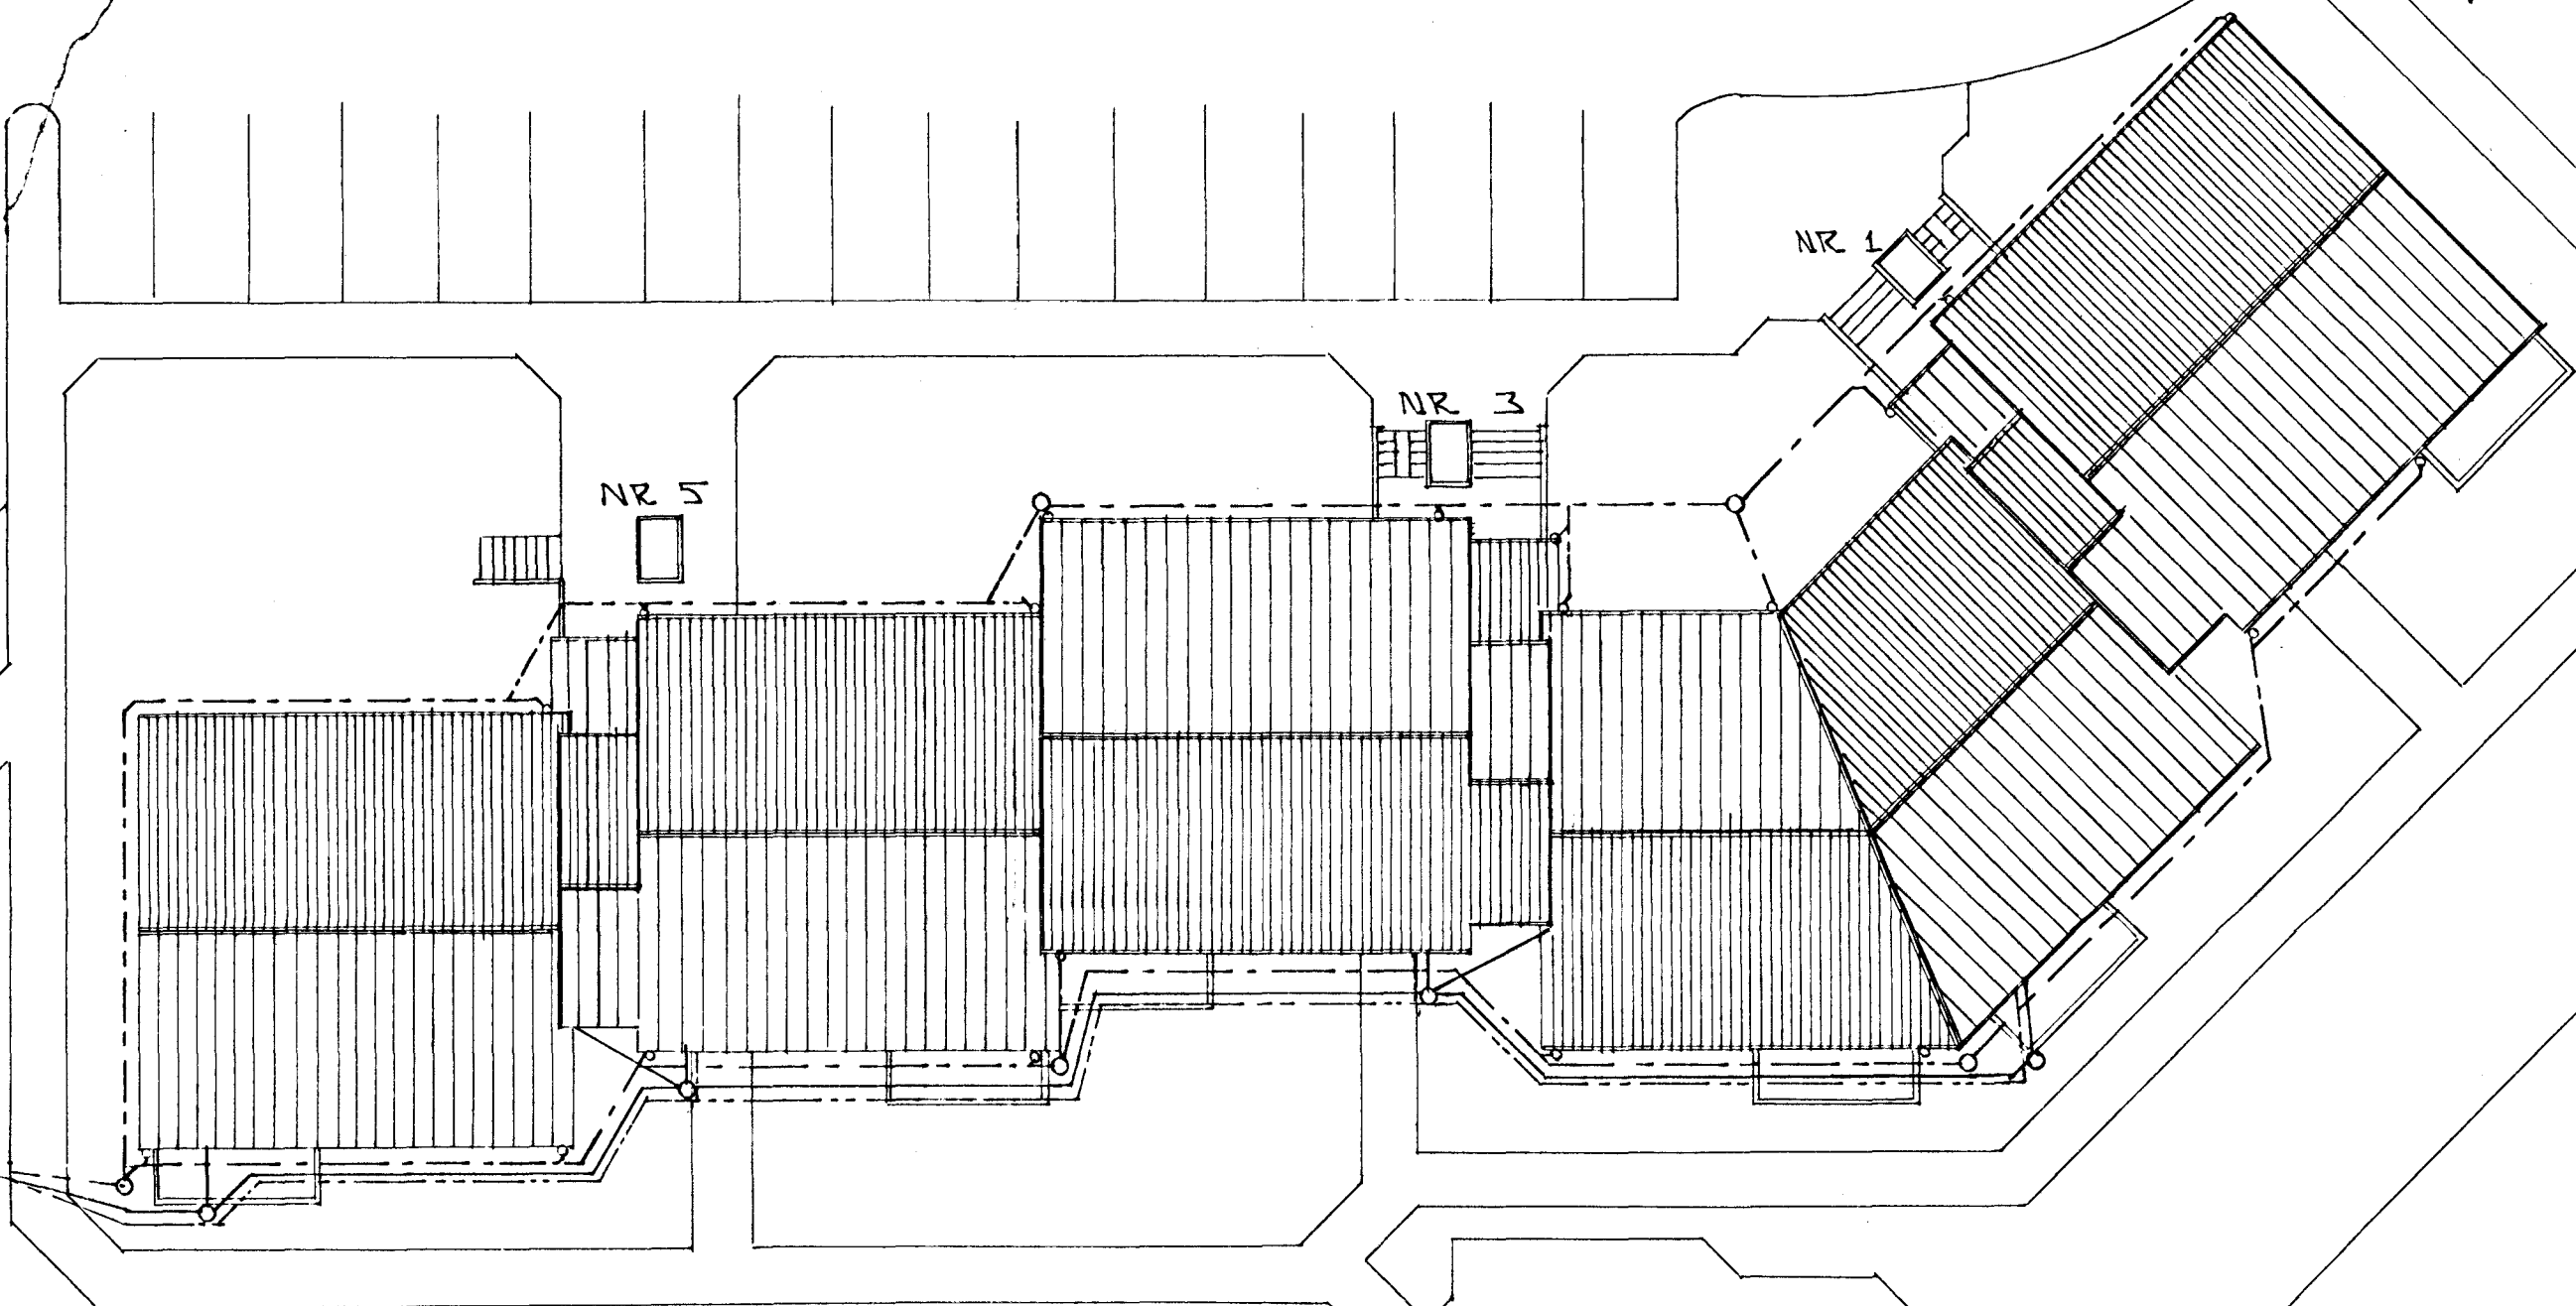

AFSTÖÐUMYND • 1 : 200

SKÝRINGAR

ALMENNAR SKÝRINGAMYNDIR, SJÁ BL. NR. 2-01
 GRUNNMYND GRUNNLAGNA SJÁ BL. NR. 2-02.
 HJÁ HVERJU HÚSI FYRIR SIG.

BR. NR.	DAGS	EDLI BREVTINGAR	SIGN.
			DAGS OKT '90
		BRATTHOLT 1. 3 OG 5 HAFNARFJ.	HANNAÐ
		AFSTÖÐUMYND	TEIKNAD <i>GH</i>
		MÆLIKV. • 1 : 200	VERK NR. 9035
		SIGURÐUR ÞORLEIFSSON TEKNIFRÆÐINGUR F.T.F.F.	BLAD NR. 2-02
		STRANDGÖTU 11 HAFNARFJÖRÐI SÍMI 54751/54255	