



SNID 5-5 · 1:20

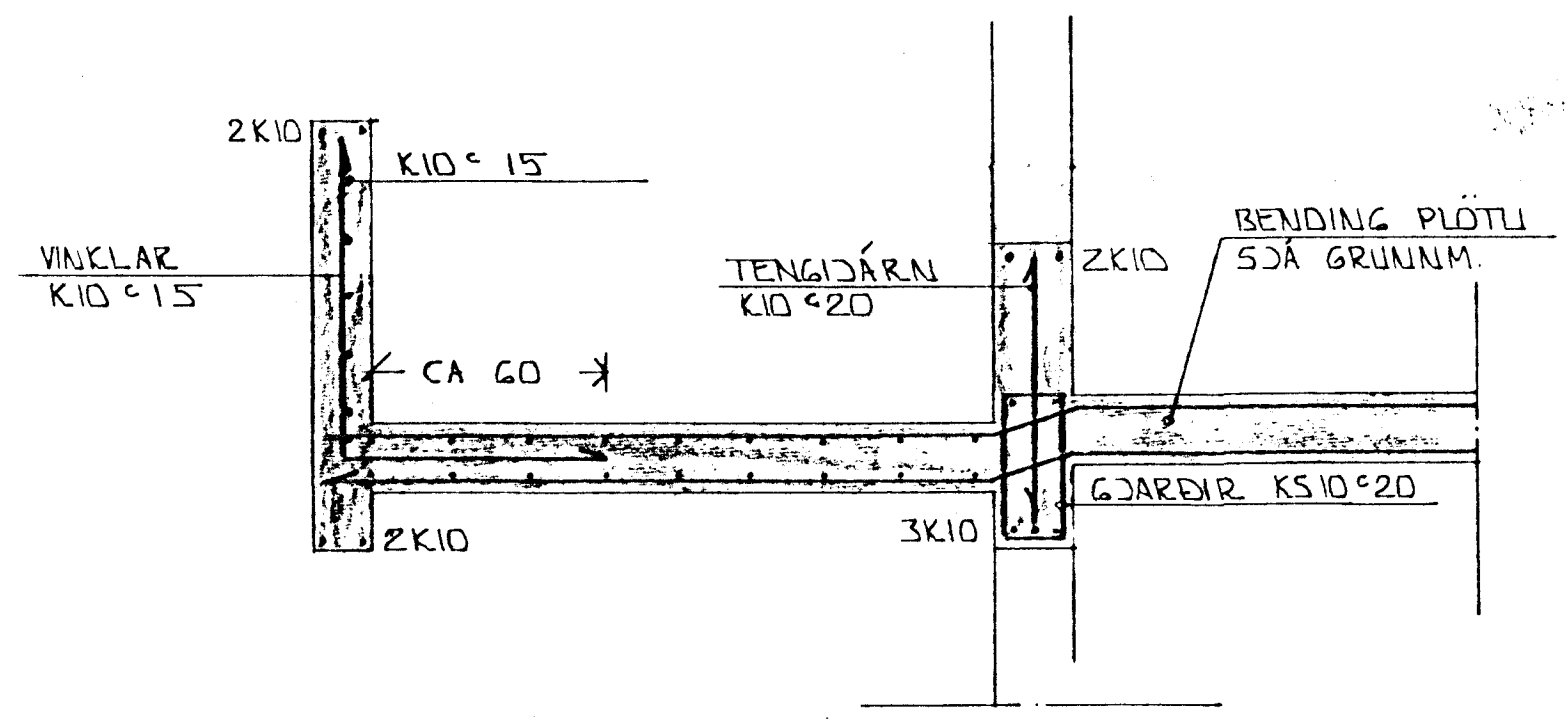

SNID 6 6 · 1:20

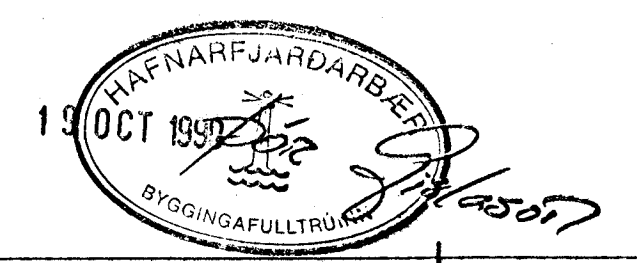

|  |      |                 |   |                  |
|--|------|-----------------|---|------------------|
| DR. NR.                                      | DAGS | EDLI BREVTINGAR | 1 | SIGN.            |
| BRATTHOLT 3 HAFNARFIRÐI                      |      |                 |   | DAGS. SEPT '90   |
| BURÐARVIRKI - SNID                           |      |                 |   | HANNAÐ           |
| MELIKV. 1:20                                 |      |                 |   | TEKNAÐ <i>GH</i> |
| SIGURÐUR ÞORLEIFSSON TEKNIFRÆÐINGUR F.T.F.I. |      |                 |   | VERK NR. 9035    |
| STRANDGÖTU 11 HAFNARFIRÐI SÍMI 54751         |      |                 |   | BLAD NR. 1-08    |