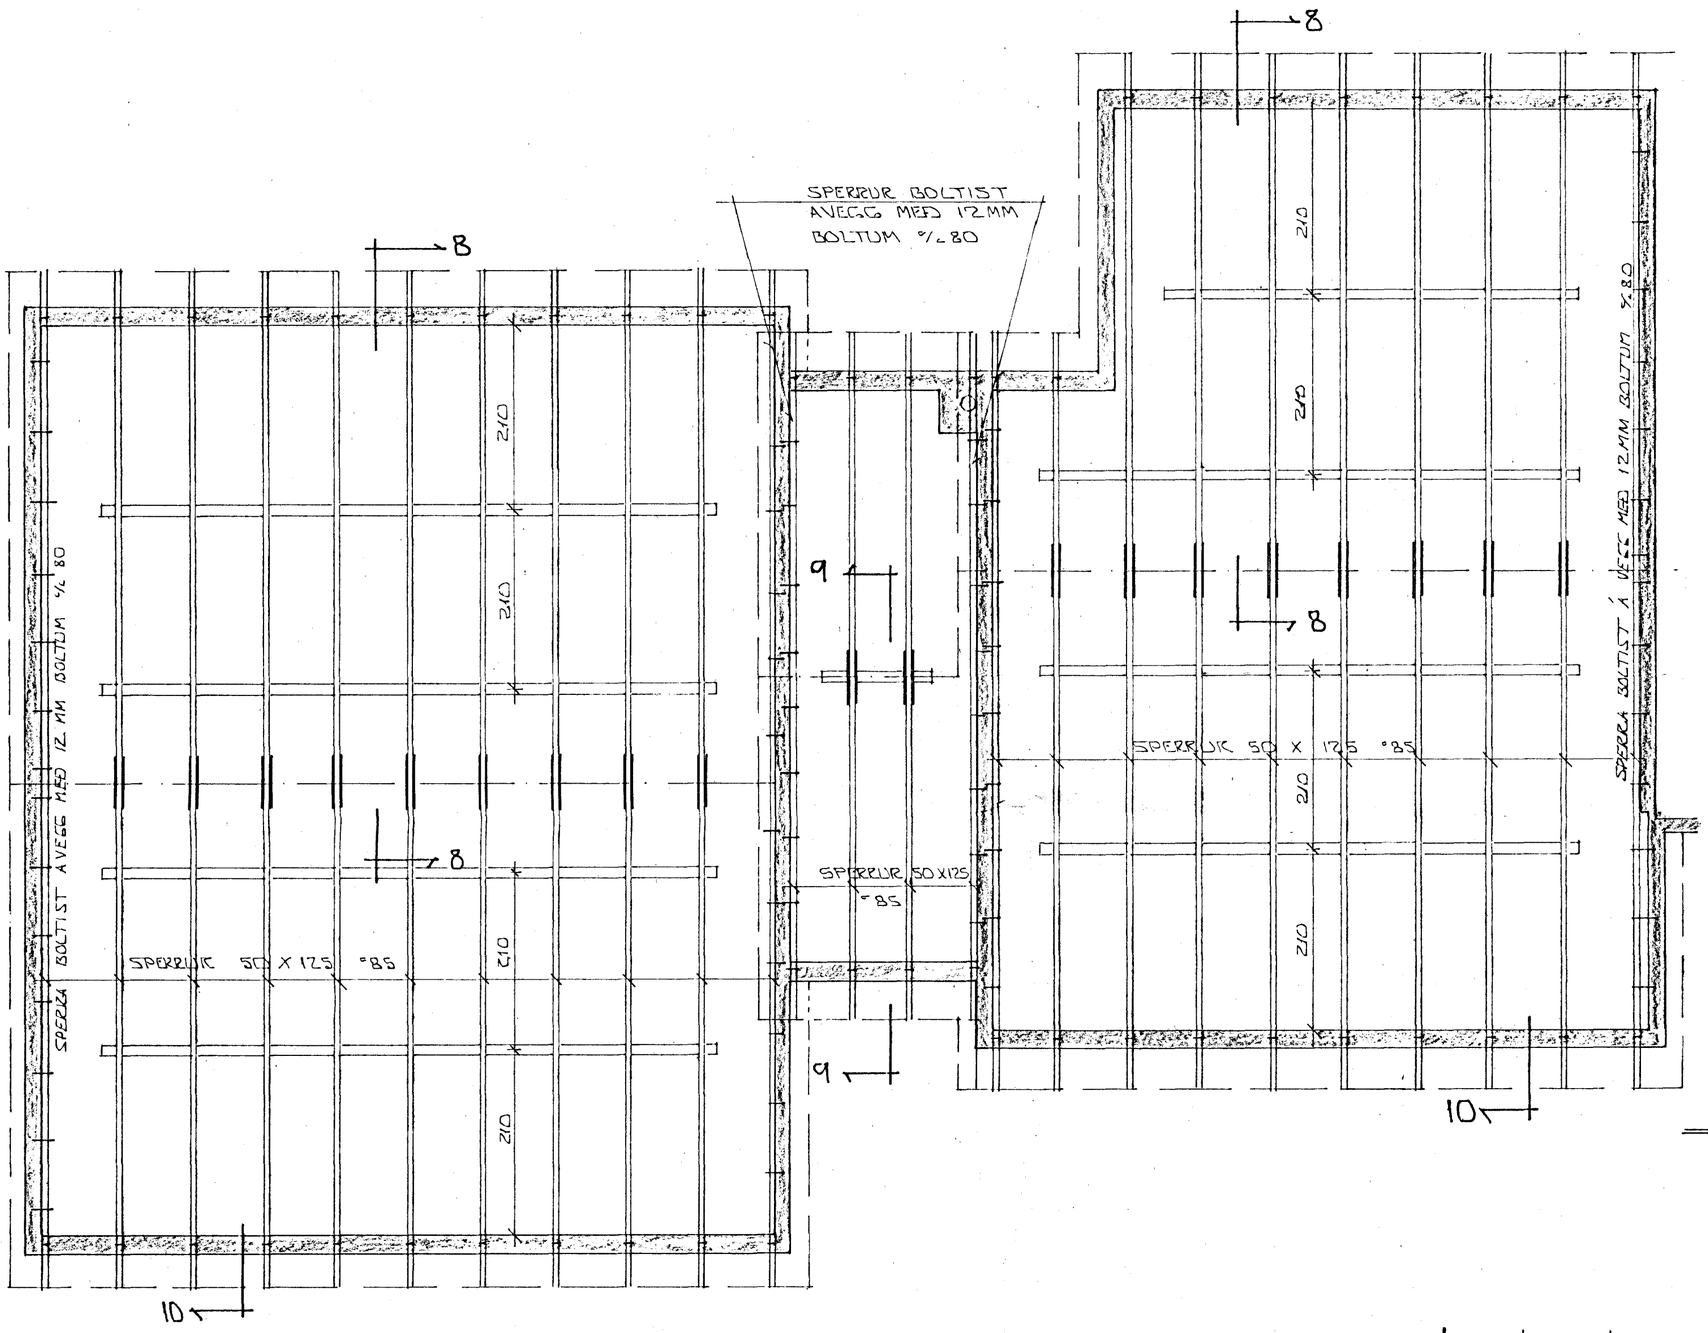

GRUNNMYND ÞAKS 1:50

SKÝRINGAR

ALMENNAR SKÝRINGAR SJÁ BL.NR. 1-01
SNIÐ MERKT 8 - 10 SJÁ BL. NR. 1-10

18 DEC 1992

BR.NR.	DAGS	EÐLI BREYTINGAR	SIGN.

BRATTHOLT 5 HAFNARFIRÐI

GRUNNMYND ÞAKS.

MÆLIKV. 1:50

DAGS. JAN.'92
HANNAÐ
TEIKNAÐ
VERK NR. 9169
BLAÐ NR. 1-09

SIGURÐUR ÞORLEIFSSON TÆKNIFRÆÐINGUR F.T.F.I.
STRANDGÖTU 11 HAFNARFIRÐI SÍMI 54751/54235