



SNID 8-8 • 1:10

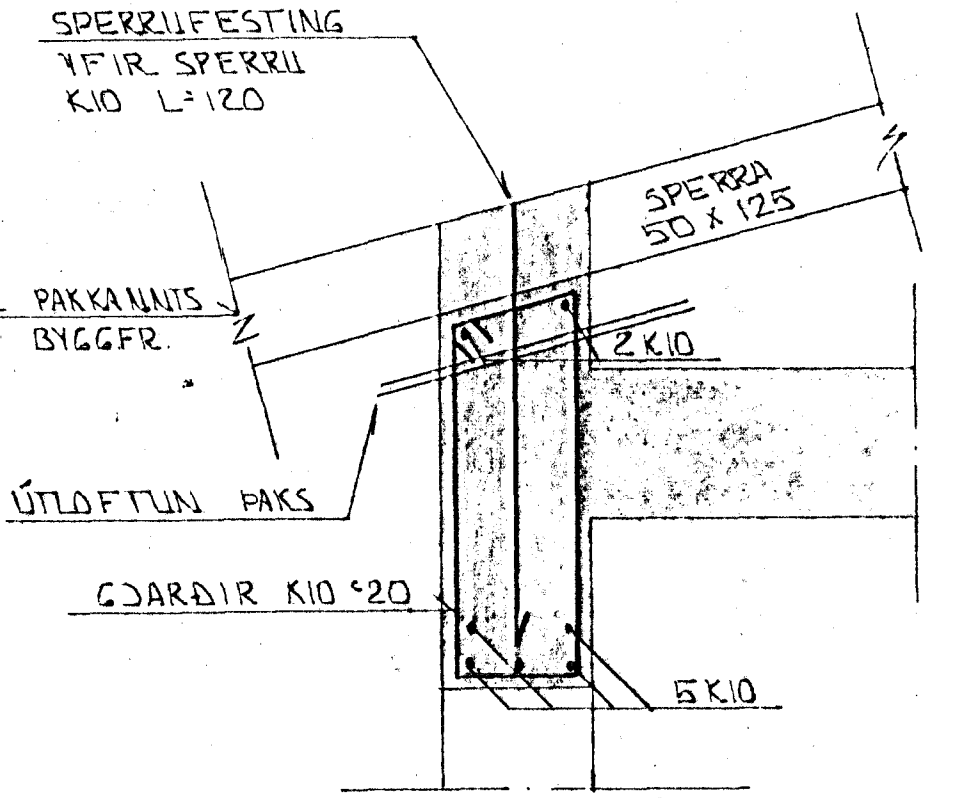

SNID 10 YFIR SVAGLUGGUM • 1:10

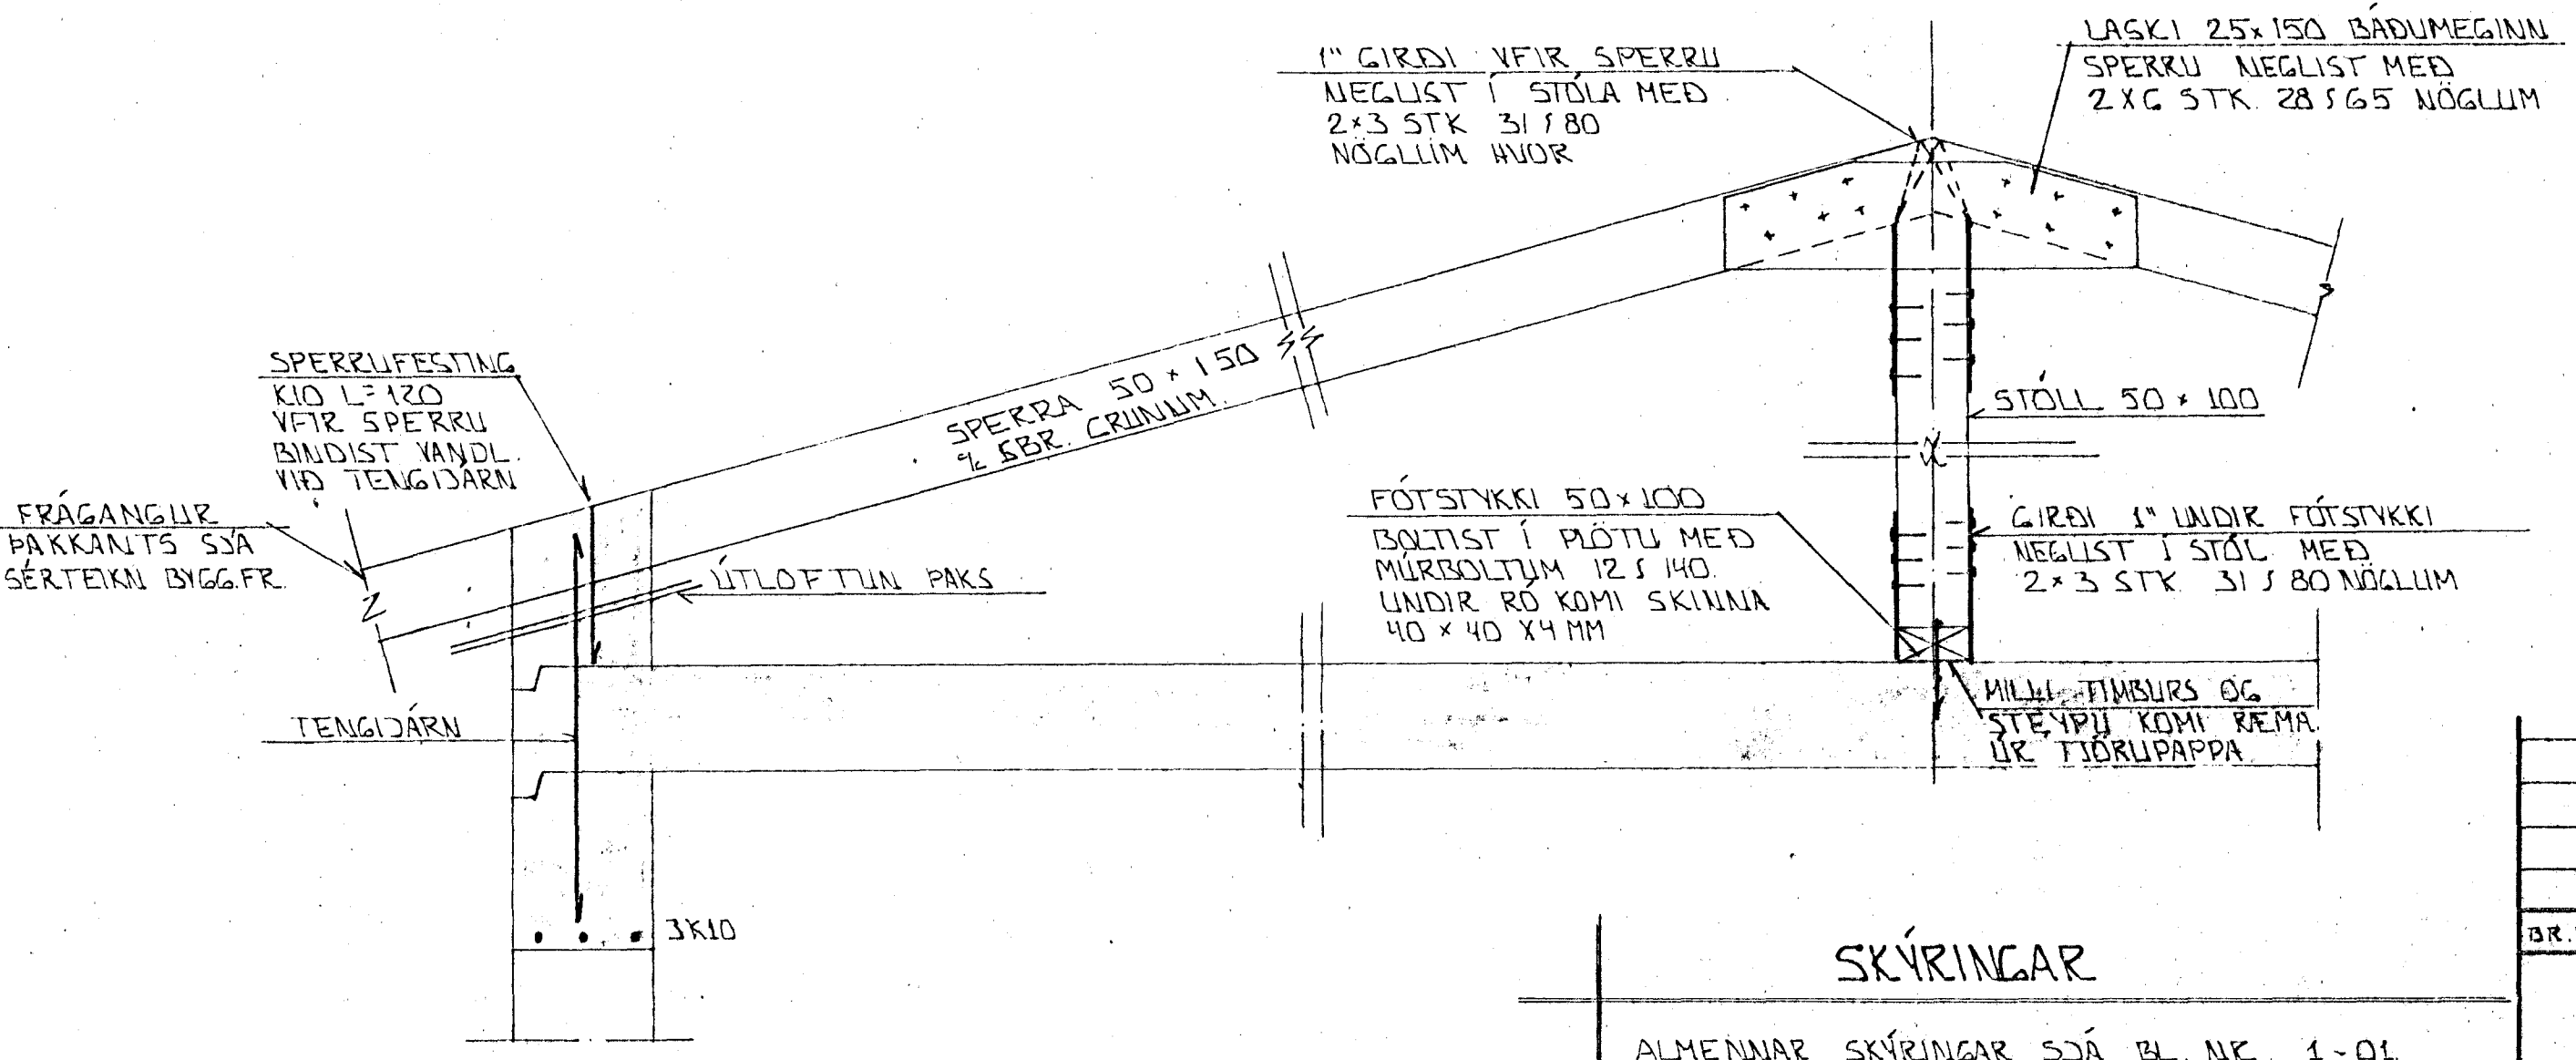

SNID 9-9 • 1:10

SKÝRINGAR

ALMENNAR SKÝRINGAR SJA BL. NR. 1-01

18 DEC 1992

BR.NR.	DAGS	EDLI BREYTINGAR	SIÐN.
			DAGS JAN 192
BRATTHOLT 5 HAFNARFIRÐI			HANNAÐ
PAKURKI: SNID			TEKNAÐ
MELKV. 1:10			VERK NR. 9169
SIGURÐUR ÞORLEIFSSON			BLAÐ NR. 1-10
STRANDGÖTU 11 HAFNARFIRÐI SÍMI 54751/54255			