





Grunnmynd 1.hæðar

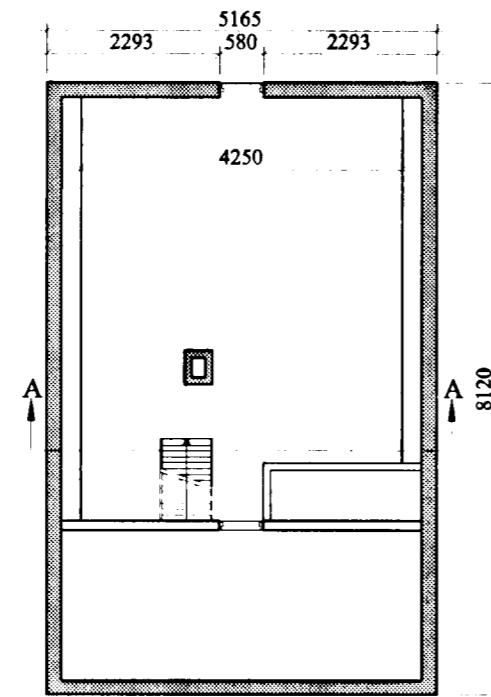


Grunnmynd riss

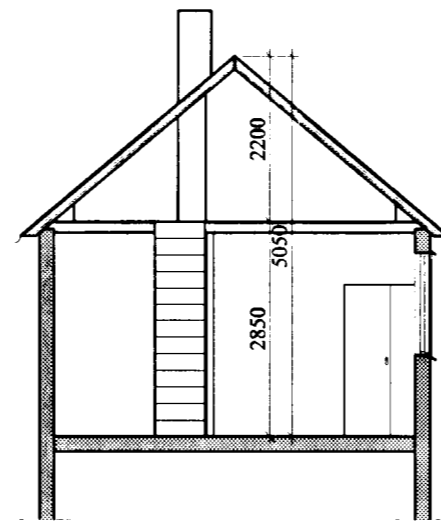


Snið A-A

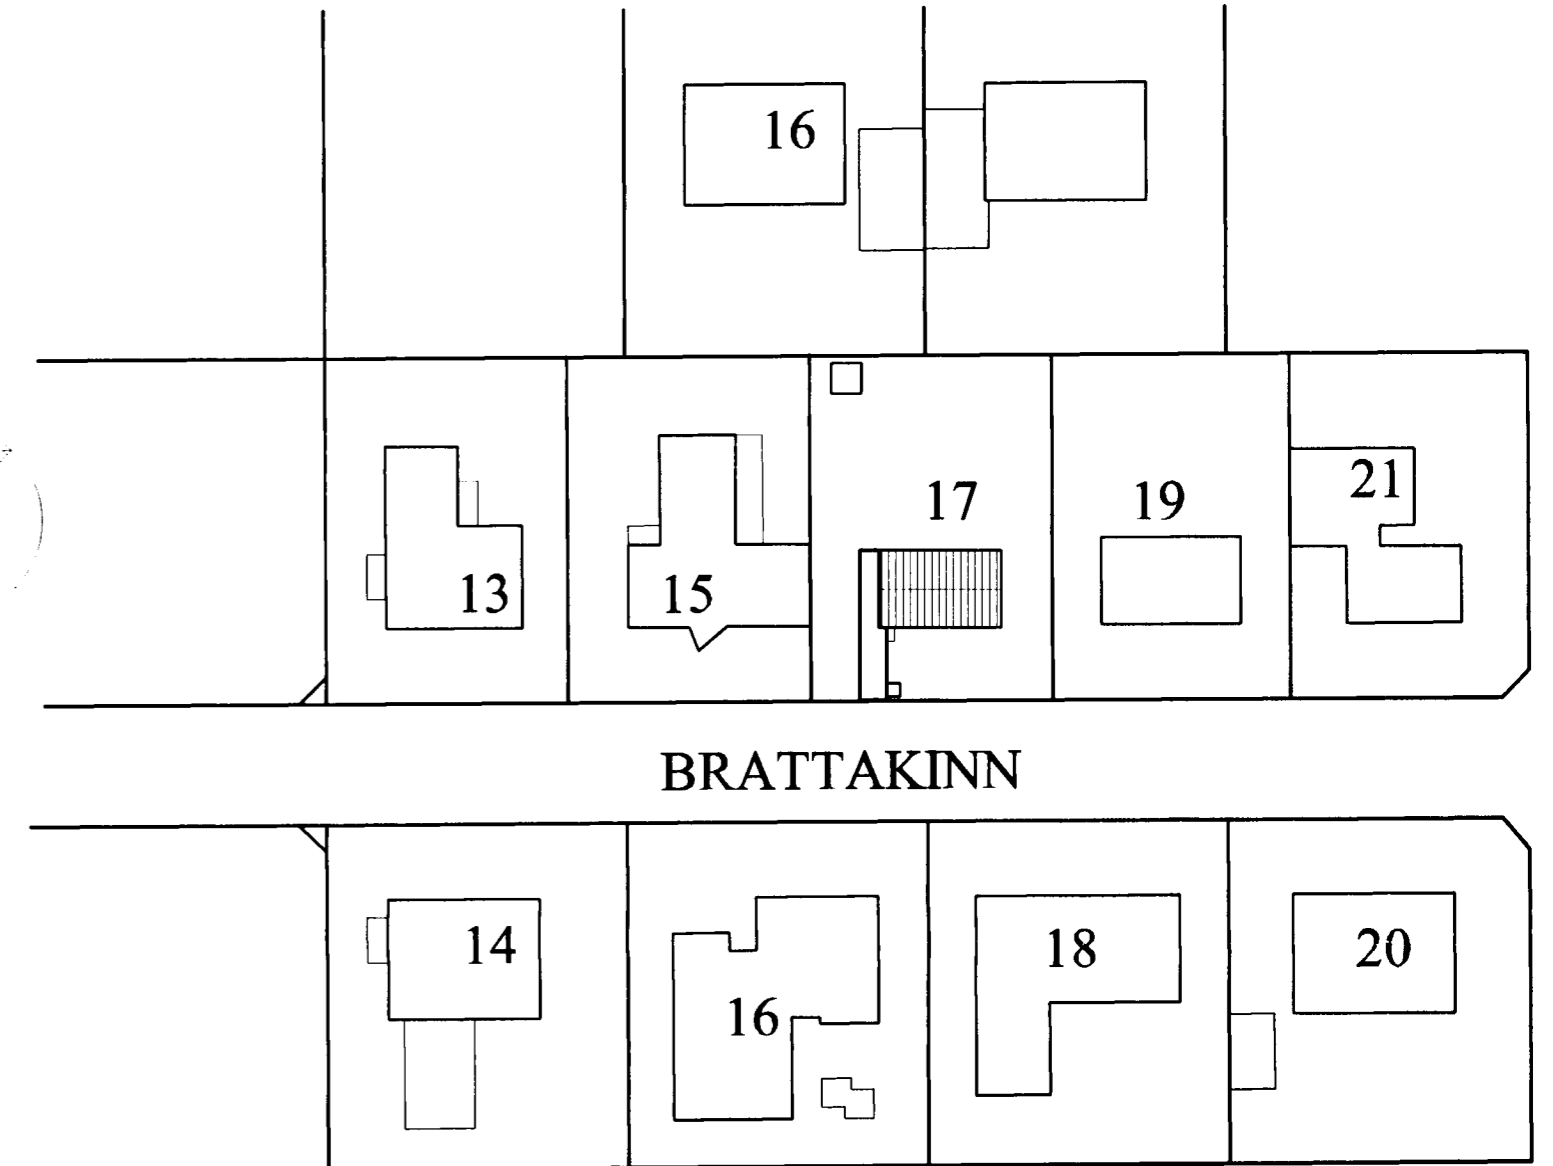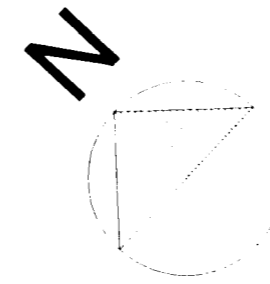


Afstöðumynd 1:500

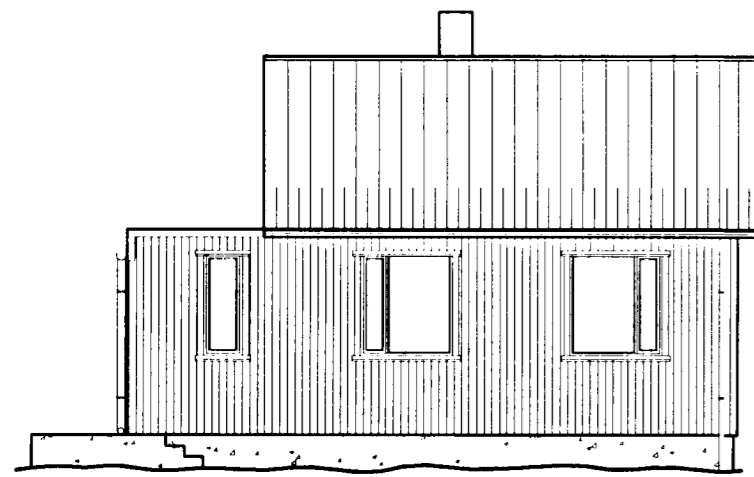


Norðaustur

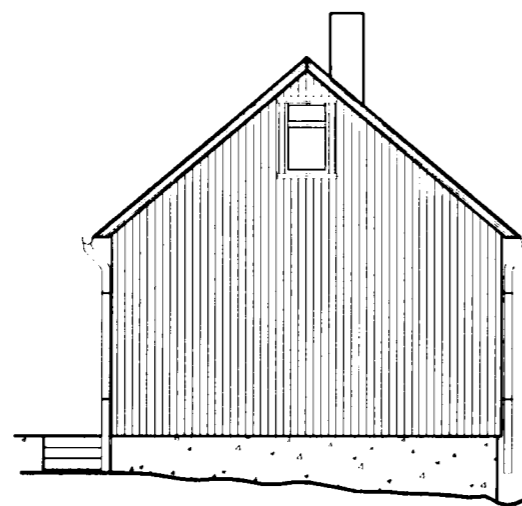

Norðvestur

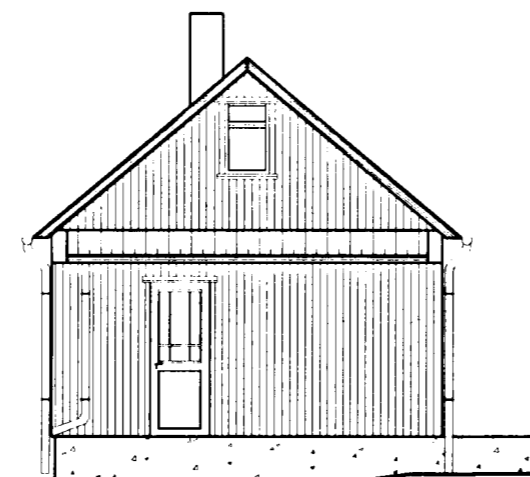

Suðaustur

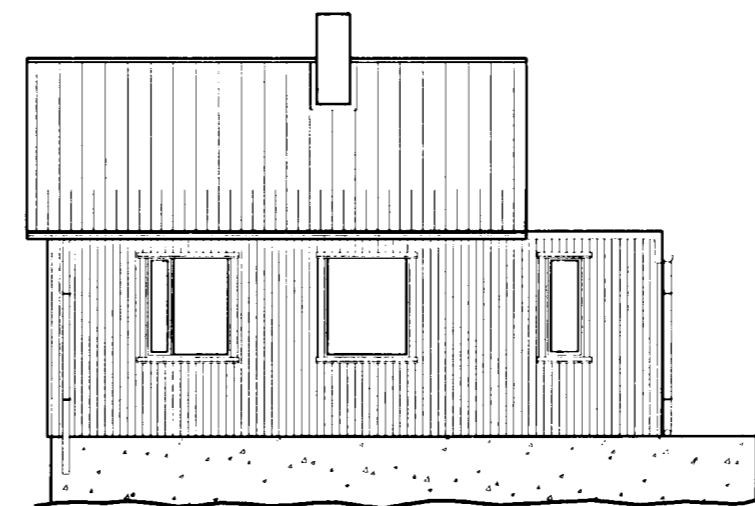

Suðvestur

TEIKNISTOFAN UPP' Á LOFTI			
verktun:			
<b>BRATTAKINN 17</b>			
Hans Unnbör Ólason Innanhúss arkitekt Drangahrauni 8 220 Hafnarfjörður sími: 565-1526 fax: 565-1520		FYRIR BREYTINGAR GRUNNMYNDIR-SNID ÚTLIT-AFSTÖÐUMYND	
hönnuð	teiknað	daga	m.k.v.
H.U.Ó	A.E	15.05.2003	1 AF 1
ritun	teikn.n.r.	blátt	1:100
01-01-01			
Reynir Samundsson arkitekt FAL kt:010656-5759			
<i>Reynir Samundsson</i>			