


Inntök samþykkt 22.8. 1974
 f.h. RAFVEITU HAFNARFIJARÐAR

Albert Þórisson

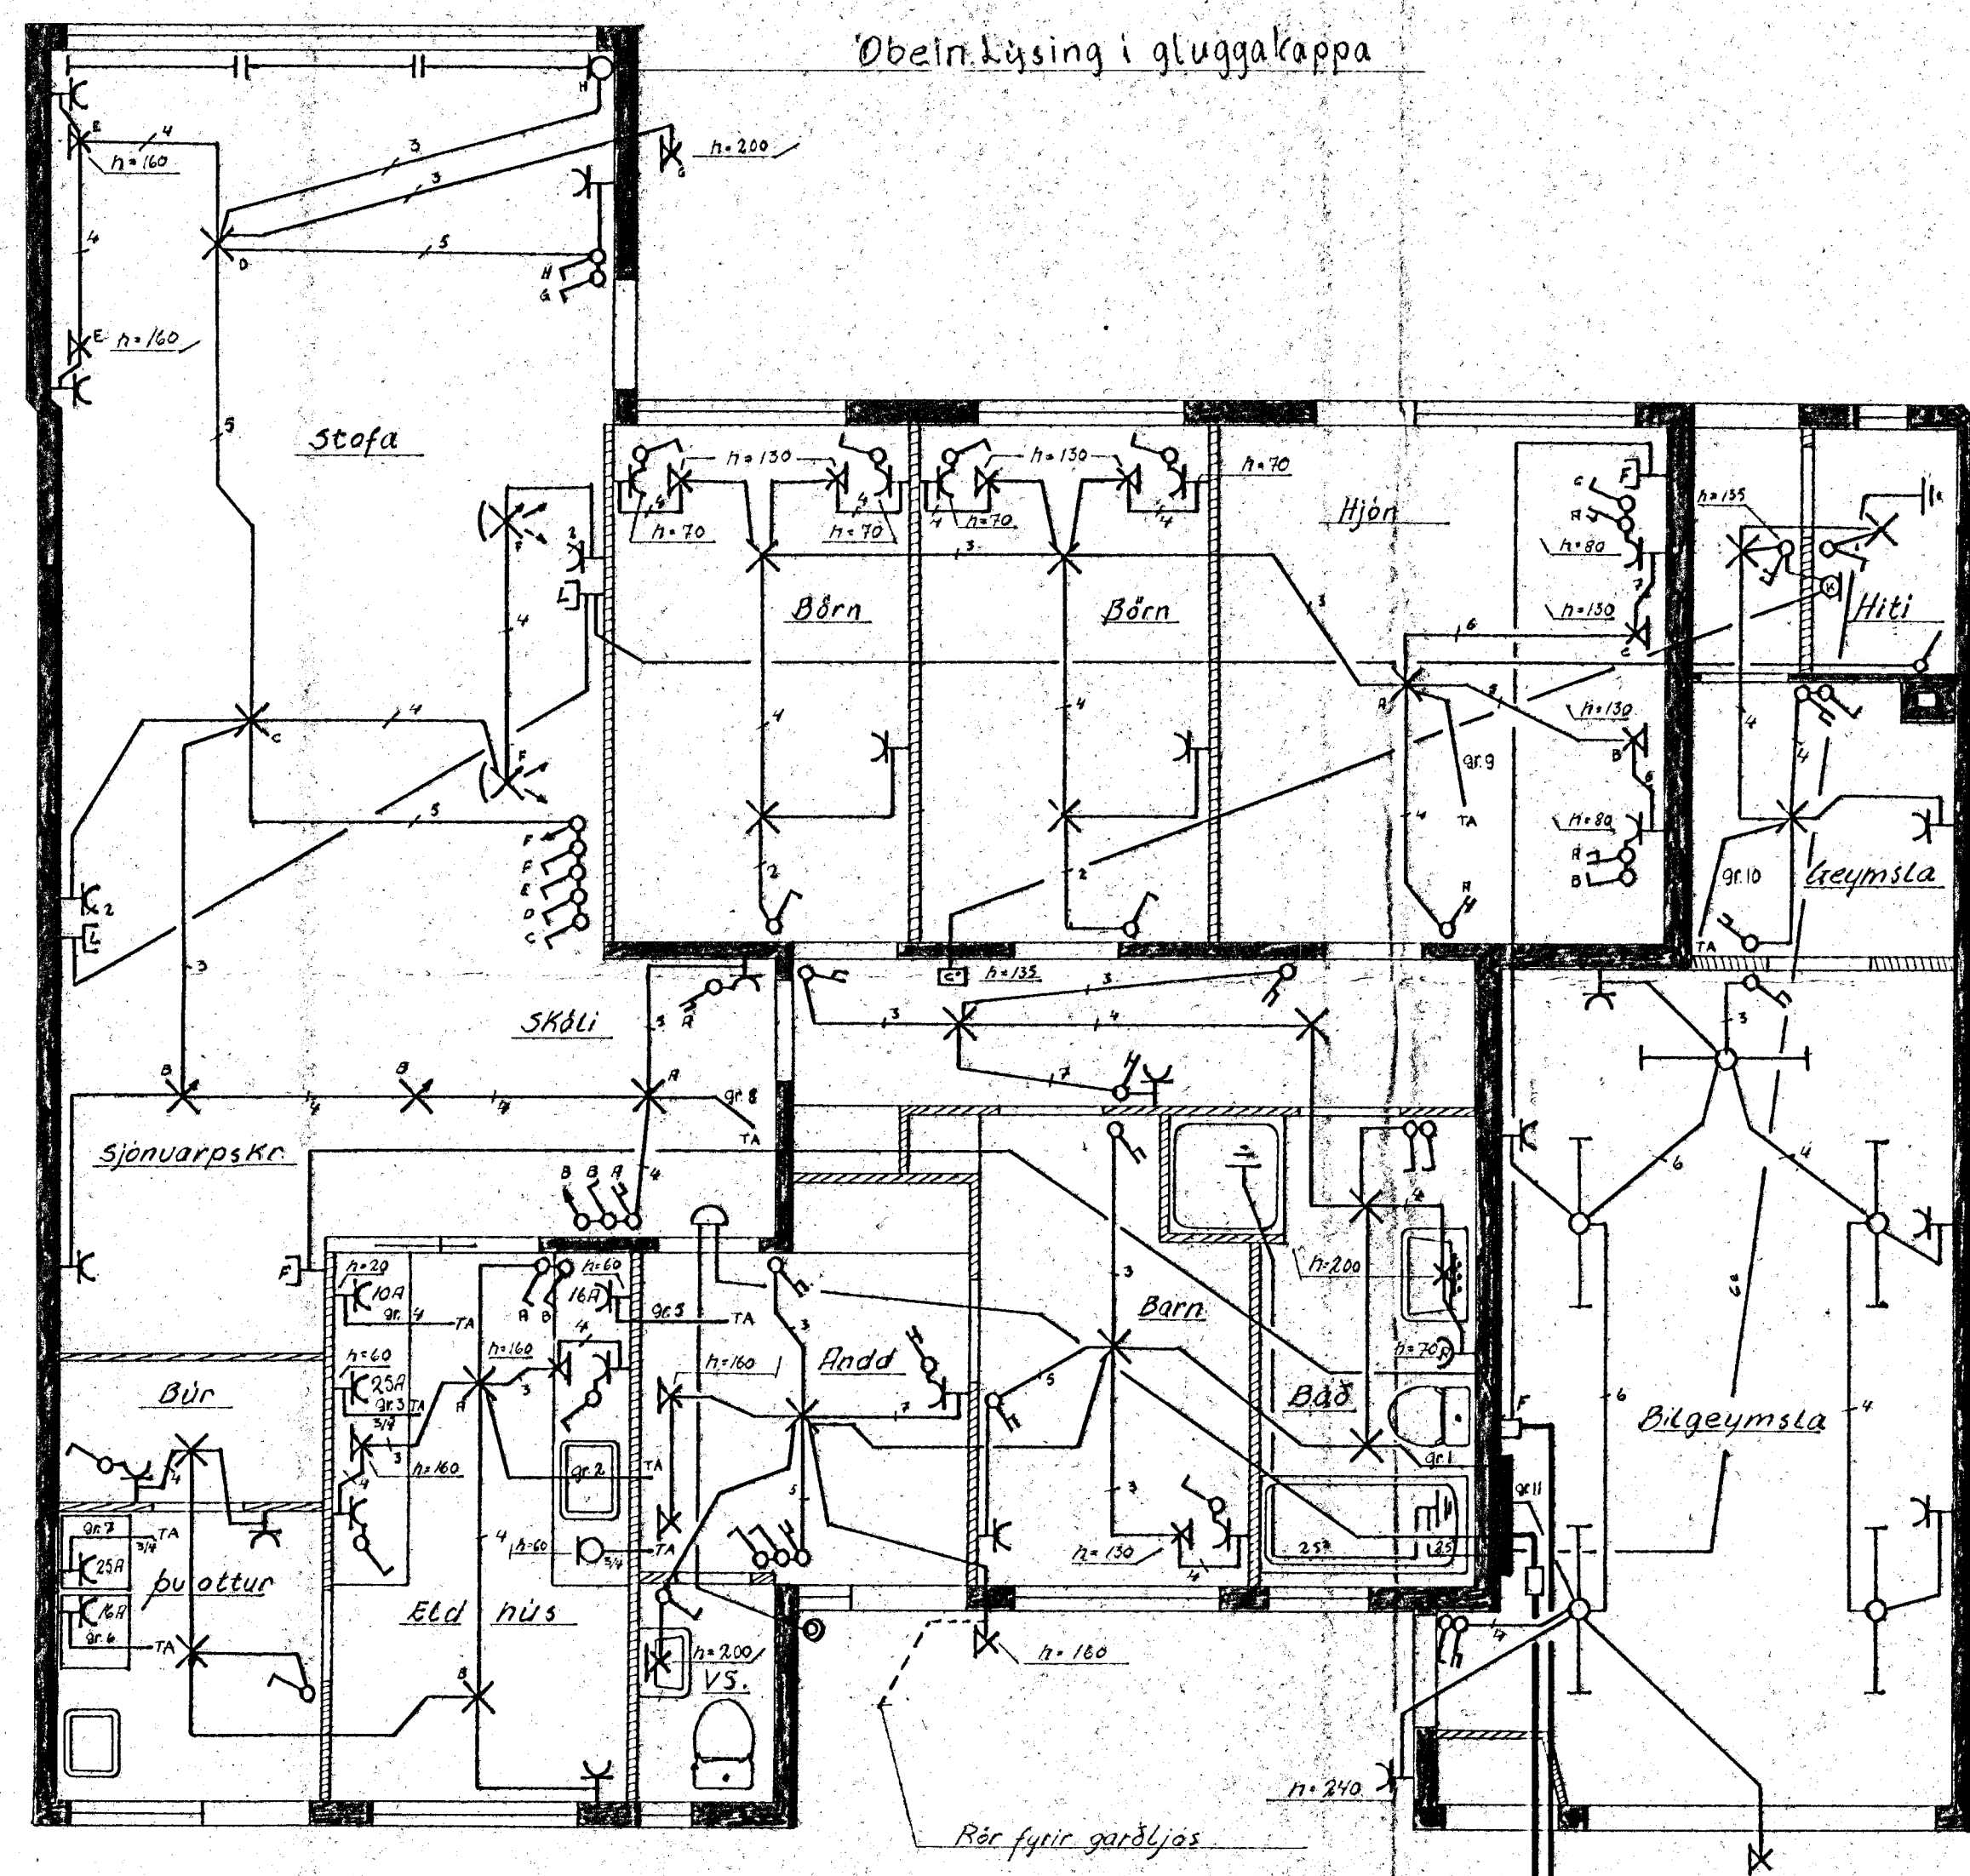

SKýringar

Pipur 5/8 og vir 1,5 mm²
 Hæð rofa 100 cm frá fullfrágengnu gölfi.
 Hæð tengla í eldhúsi 110 cm.
 " " í þvottahúsi 110 cm. } Adirtenglar 20cm frá gölfi.
 " " í bilgeymslu 110 cm.
 Málstraumur rofa og tengla 10A.
 Jarðtenging skal tengjast í vatnsinntak og jarnabyndingu í skóli.

Um endalega staðsetningu heimilistækja skal rafvirki hafa samráð við húsráðanda

Rafveita Hafnarfiarðar
 Bæjarsími 2/
 11/2

Dags	áugust '73	BREIÐVANGUR NR. 47			
					Teikn NR 004/73
Ásiðjon Fransdóttir Erlufrænni 9 Sími 50887		RAFLAGNATEIKNING.	Hannað Teiknað	GA GA	
Blað 1 of 2			MÁLKVARDI		
					1:50