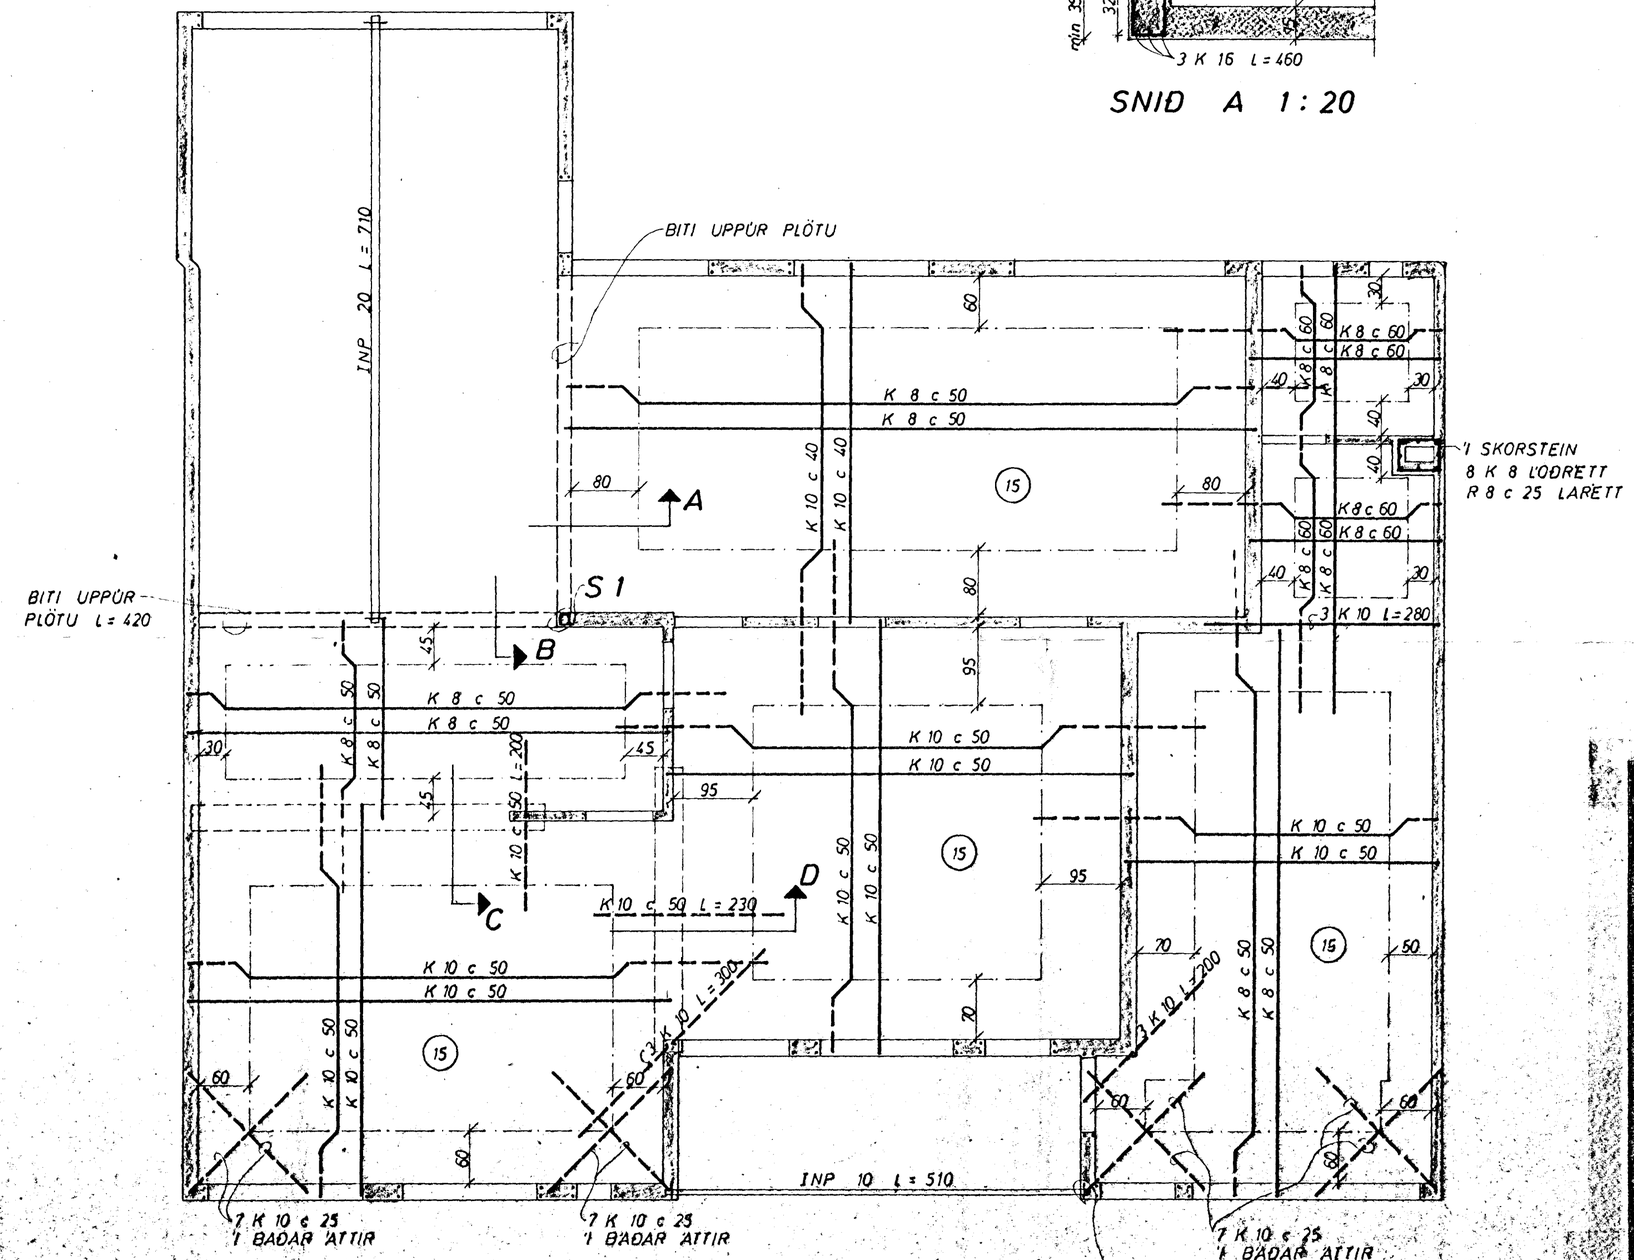

FESTING Á STÁLBITÁ
SJÁ ÞAKTEIKNINGU

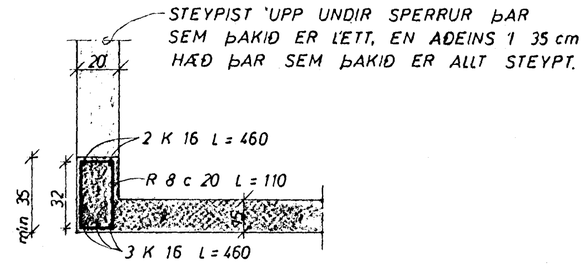

SNIÐ A 1 : 20

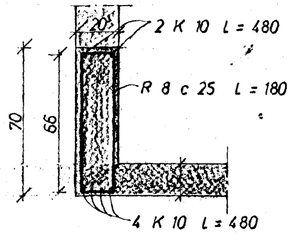

SNIÐ B 1 : 20

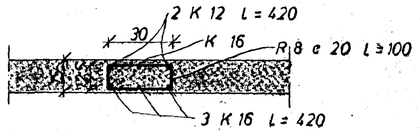

SNIÐ C 1 : 20

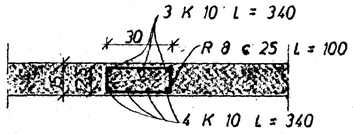

SNIÐ D 1 : 20

SÚLA 1

JÁRNAMAGN Í VEGGI PLÖTU OG ÞAK

R 8 ~ 100	KG	
K 8 ~ 380	KG	
K 10 ~ 1000	KG	
K 12 ~ 10	KG	
K 16 ~ 80	KG	

SKÝRINGAR:

- - - - - JAKNAR STÁL Í EFRA BÖRÐI PLÖTU
- - - - - - - - - - - - - - - - - - NEÐRA
(15) PLÖTUÞYKKT 1 cm
UPPMÆLD ÞYRUM OG GLUGGUM KOMI 2 K 10
EINS UNDIR GLUGGUM EN YFIR 3 K 10
NEMA ÁNNAÐ SÉ SÝNT JÁRNIN GANGI
MINNST 60 cm ÚT YFIR ÞR
1 FESTU STEYPUSKÍF TIL FESTINGAR
2 SPERRUR R 8 c 20 L = 100
STEYPA B 160
K MÉÐIR KAMESTÁL KS 70
R - - - - STEYPUSTYRKTARJÁRN ST 37
ÞÖRF SKÝRINGAR SJÁ TEIKN NR. 3
UM FESTINGU Á SAMSKEYTINGUM
HÚSANNA SJÁ TÝGRIRÁÐ KÓ.SV.

30. apríl 1974
HAFNARFJARÐARBÆR
BYGGINGAFULLTRÚI

BREIÐVANGUR 47	MÆLIKVARÐI 1:50 1:20	VERK 2311	TEIKN. NR. 2
JÁRNBENT STEINSTEYPA	Hannað: GB Teiknað: JH	Yfirfarið Samþ: GB	DAGS. JÚLÍ '73
JOHANN GUNNAR BERGÞÓRSSON VERKFR. MVFÍ KÓLÓUKINN 8 - HAFNARFIRÐI - SÍMI 52895.	BREYTT		