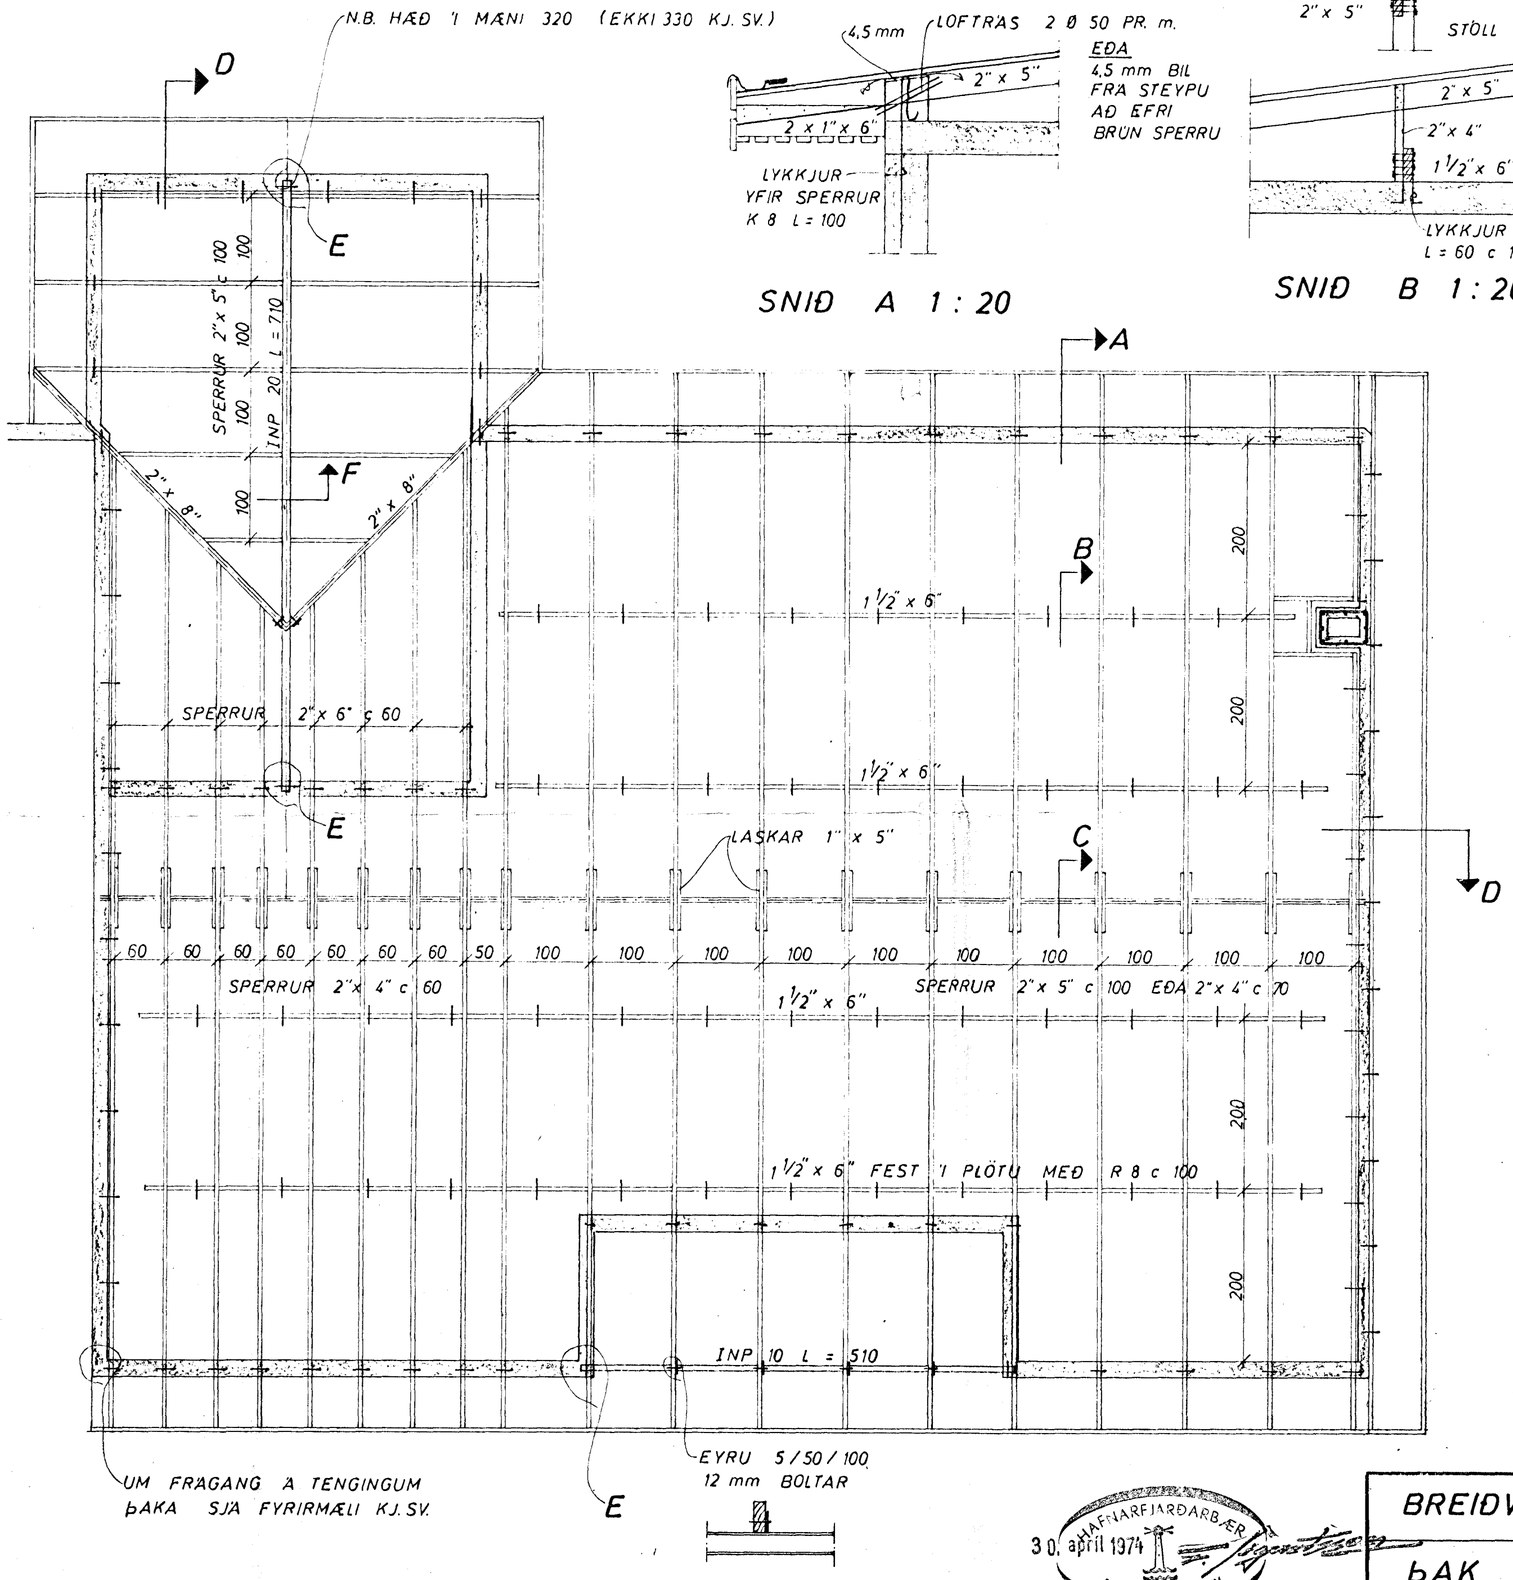

SNIÐ A 1 : 20

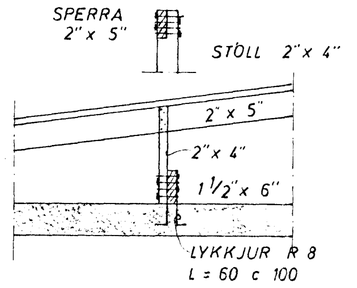

SNIÐ B 1 : 20

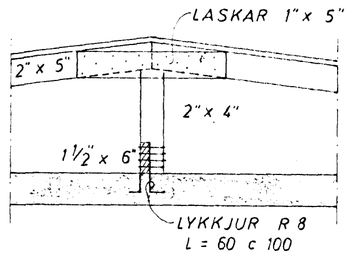

SNIÐ C 1 : 20

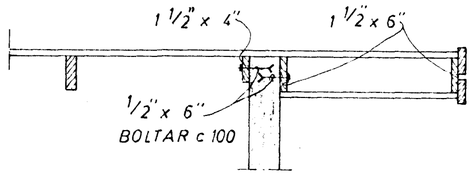

SNIÐ D 1 : 20

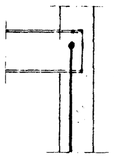

SNIÐ E ~ 1 : 20

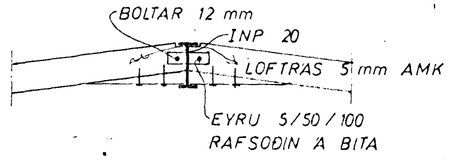

SNIÐ F 1 : 20

SKÝRINGAR:

SPERRUR OG STÖLA SEM LIGGJA Á EÐA AÐ STEYPU SKAL RJÓÐA MEÐ FÚAVARNAREFNI.
ALLUR SAUMUR Í ÞAKI SKAL VERA ZINKHÚÐAÐUR.

STÖLA SKAL SETJA Á VÍXL, SINN HVORU MEGIN AÐ SPERRU.

HAFNARFJARÐARBÆR 30. apríl 1974 BYGGINGAFULLTRÚINN

BREIÐVANGUR 47	MÆLIKVARÐI 1 : 50 1 : 20	VERK 7311	TEIKN NR 3
ÞAK	Hannað: JGB Teiknað: JGB	Yfirfarið: Samþ: JGB	DAGS JÚLÍ '73
JÓHANN GUNNAR BERGÞÓRSSON VERKFR MVFÍ KÖLDUKINN 9 - HAFNARFIRÐI - SÍMI 52895	BREYTT		