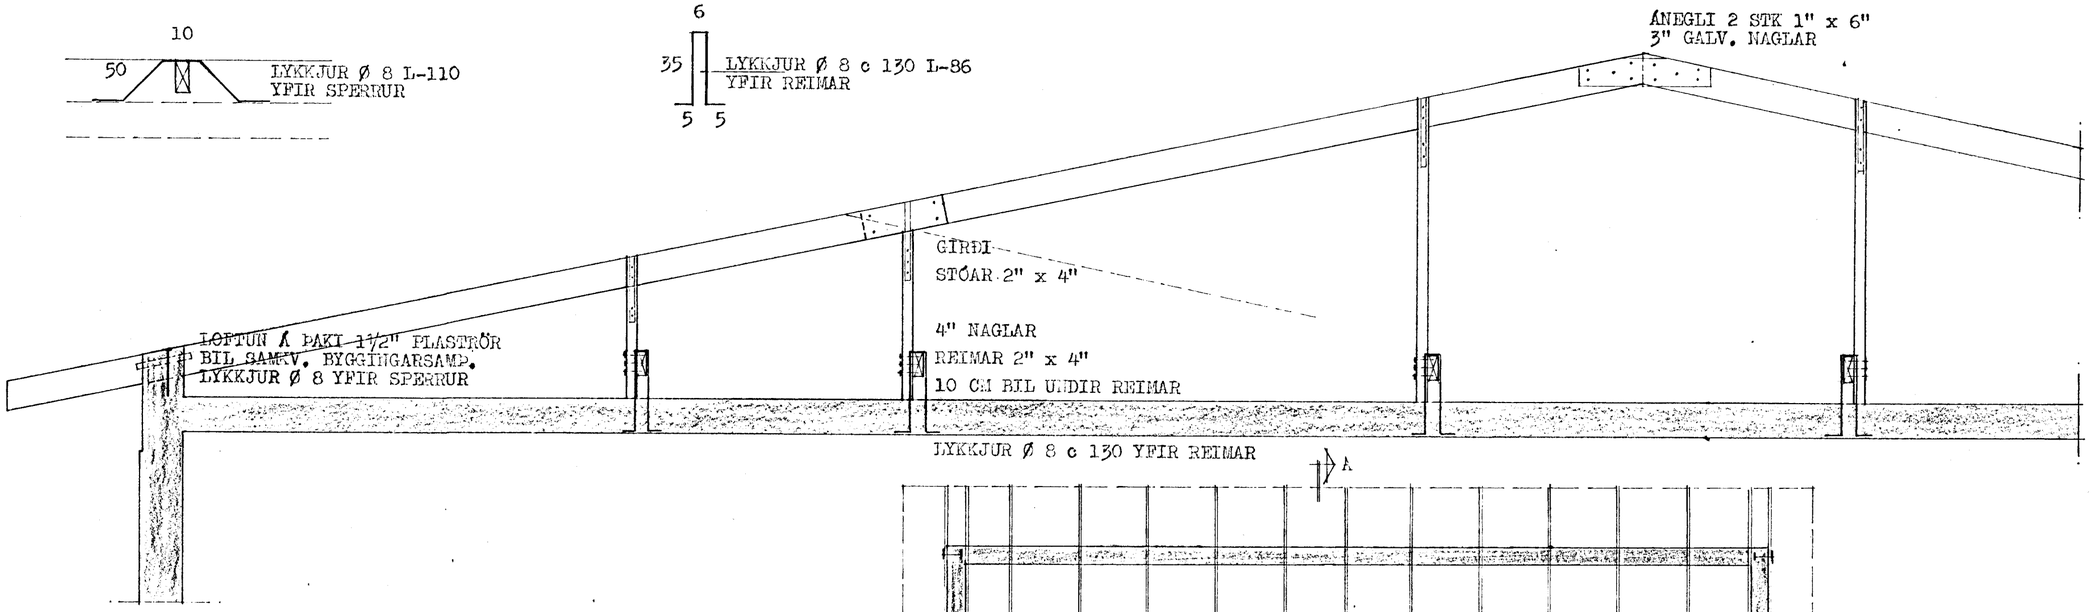

SNIÐ - A 1:20

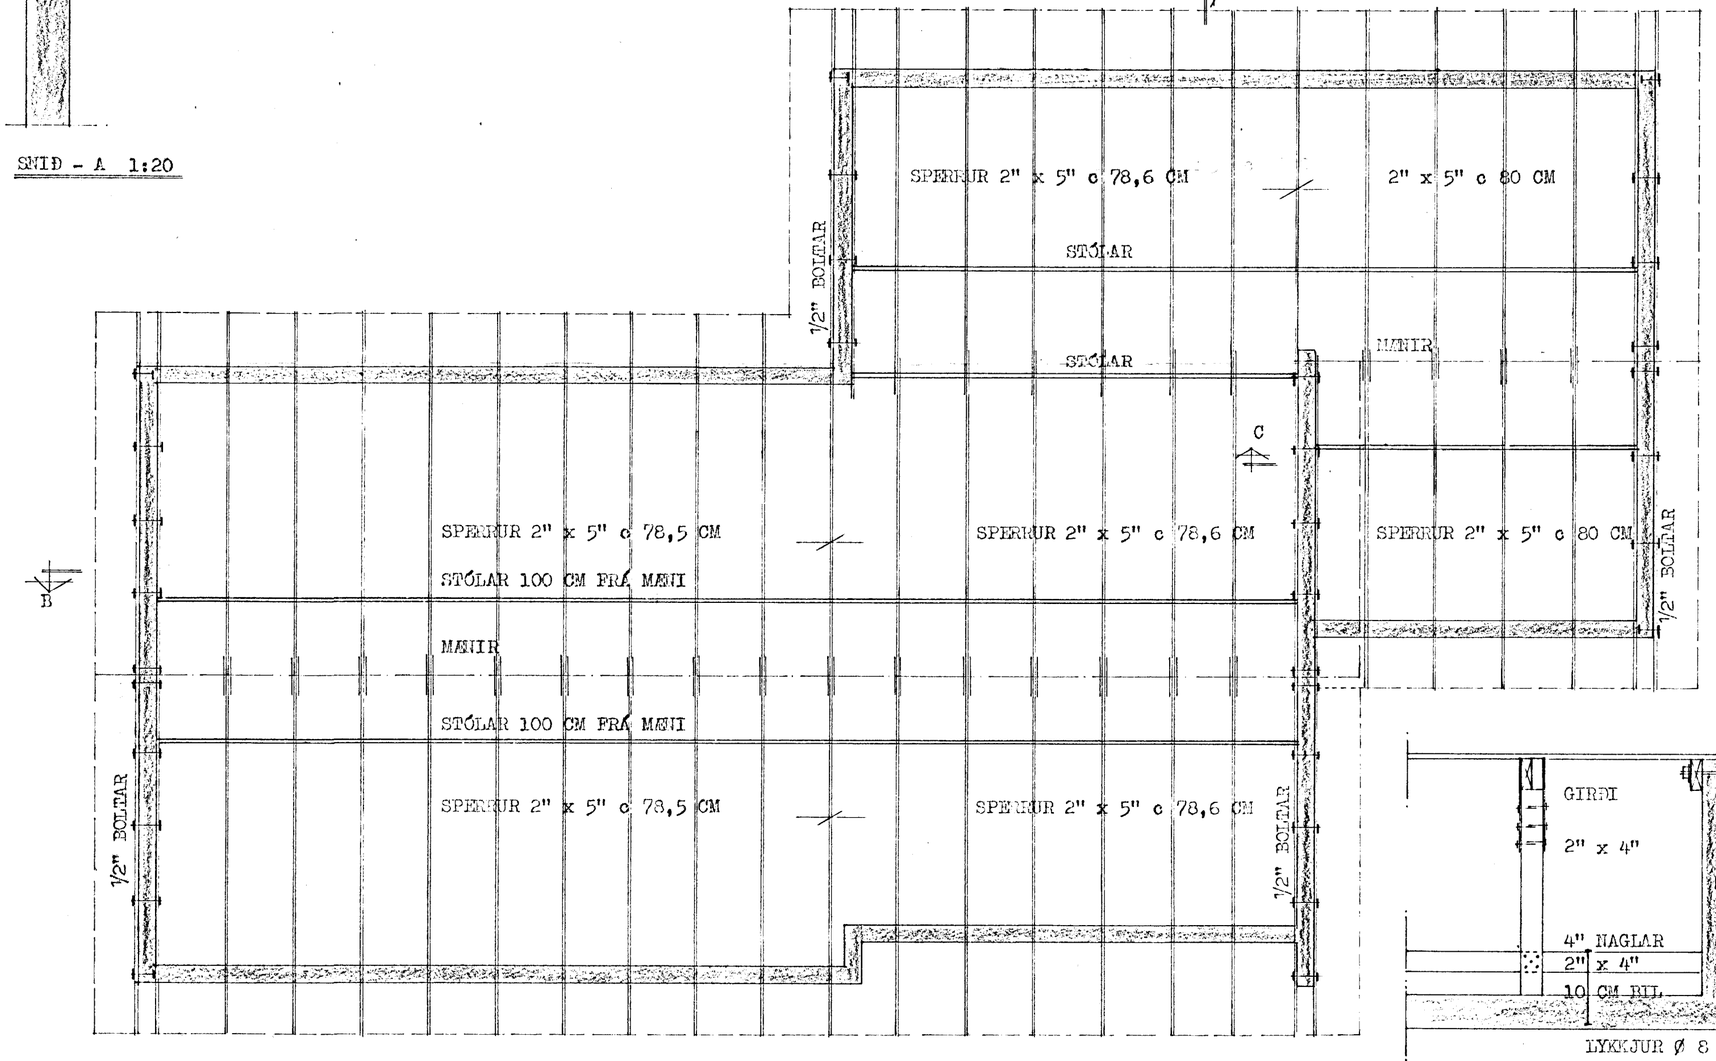

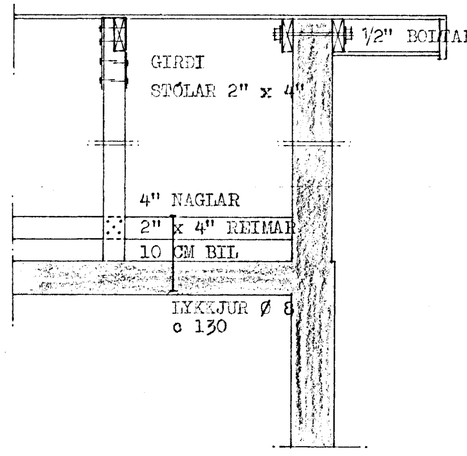

SNIÐ - B 1:20

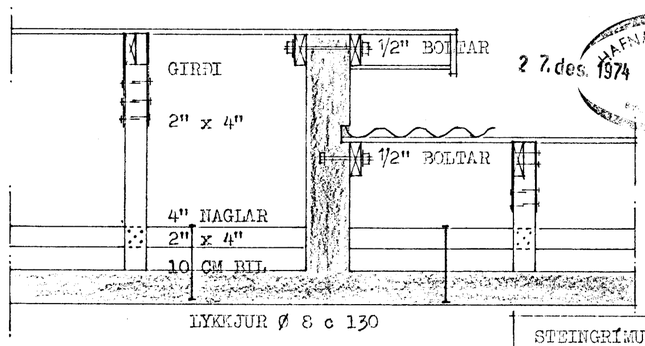

SNIÐ - C 1:20

HAFNARFJARÐAR
27. des. 1974

SKÝRINGAR:

SPERRUR OG STÓLA SEM LIGGJA Í EÐA AÐ STEYPU SKAL FÚAVERJA MEÐ TD. C-TOX. ALLIR ÞAKSAUMUR OG BOLTAR GALV.
SJÁ EINNIG SKÝRINGAR Á BL. 10

STEINGRÍMUR TH. ÞORLEIFSSON MTFÍ		
HEIÐVANGUR NR. 48 HAFNARFIRÐI		
MÁL	1:50 1:20	ÞAKBITAR GRUNNMYND OG SNIÐ
DAGS.	NÓV. 1974	
BLAÐ	12	